




VISTA LATERAL

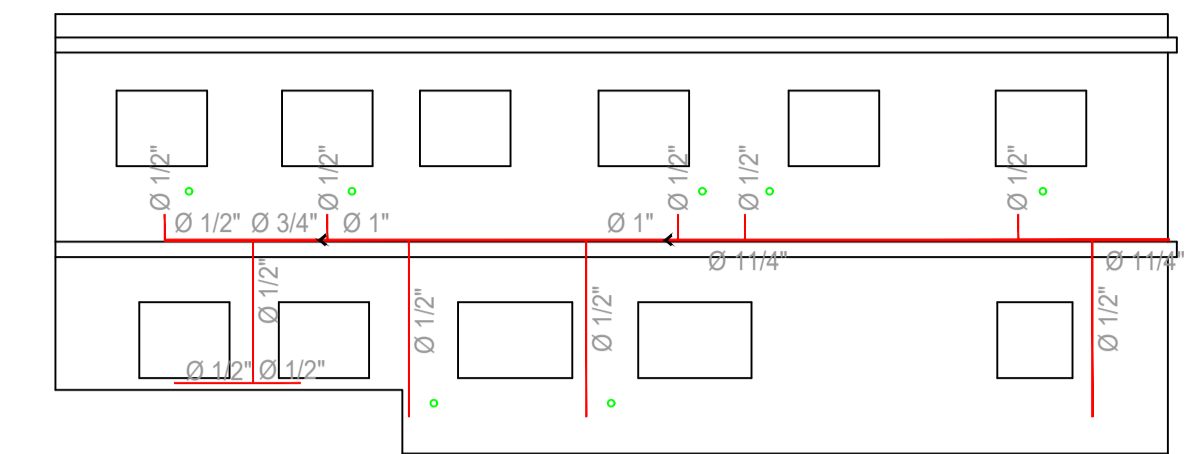

VISTA CONTRAFRENTE

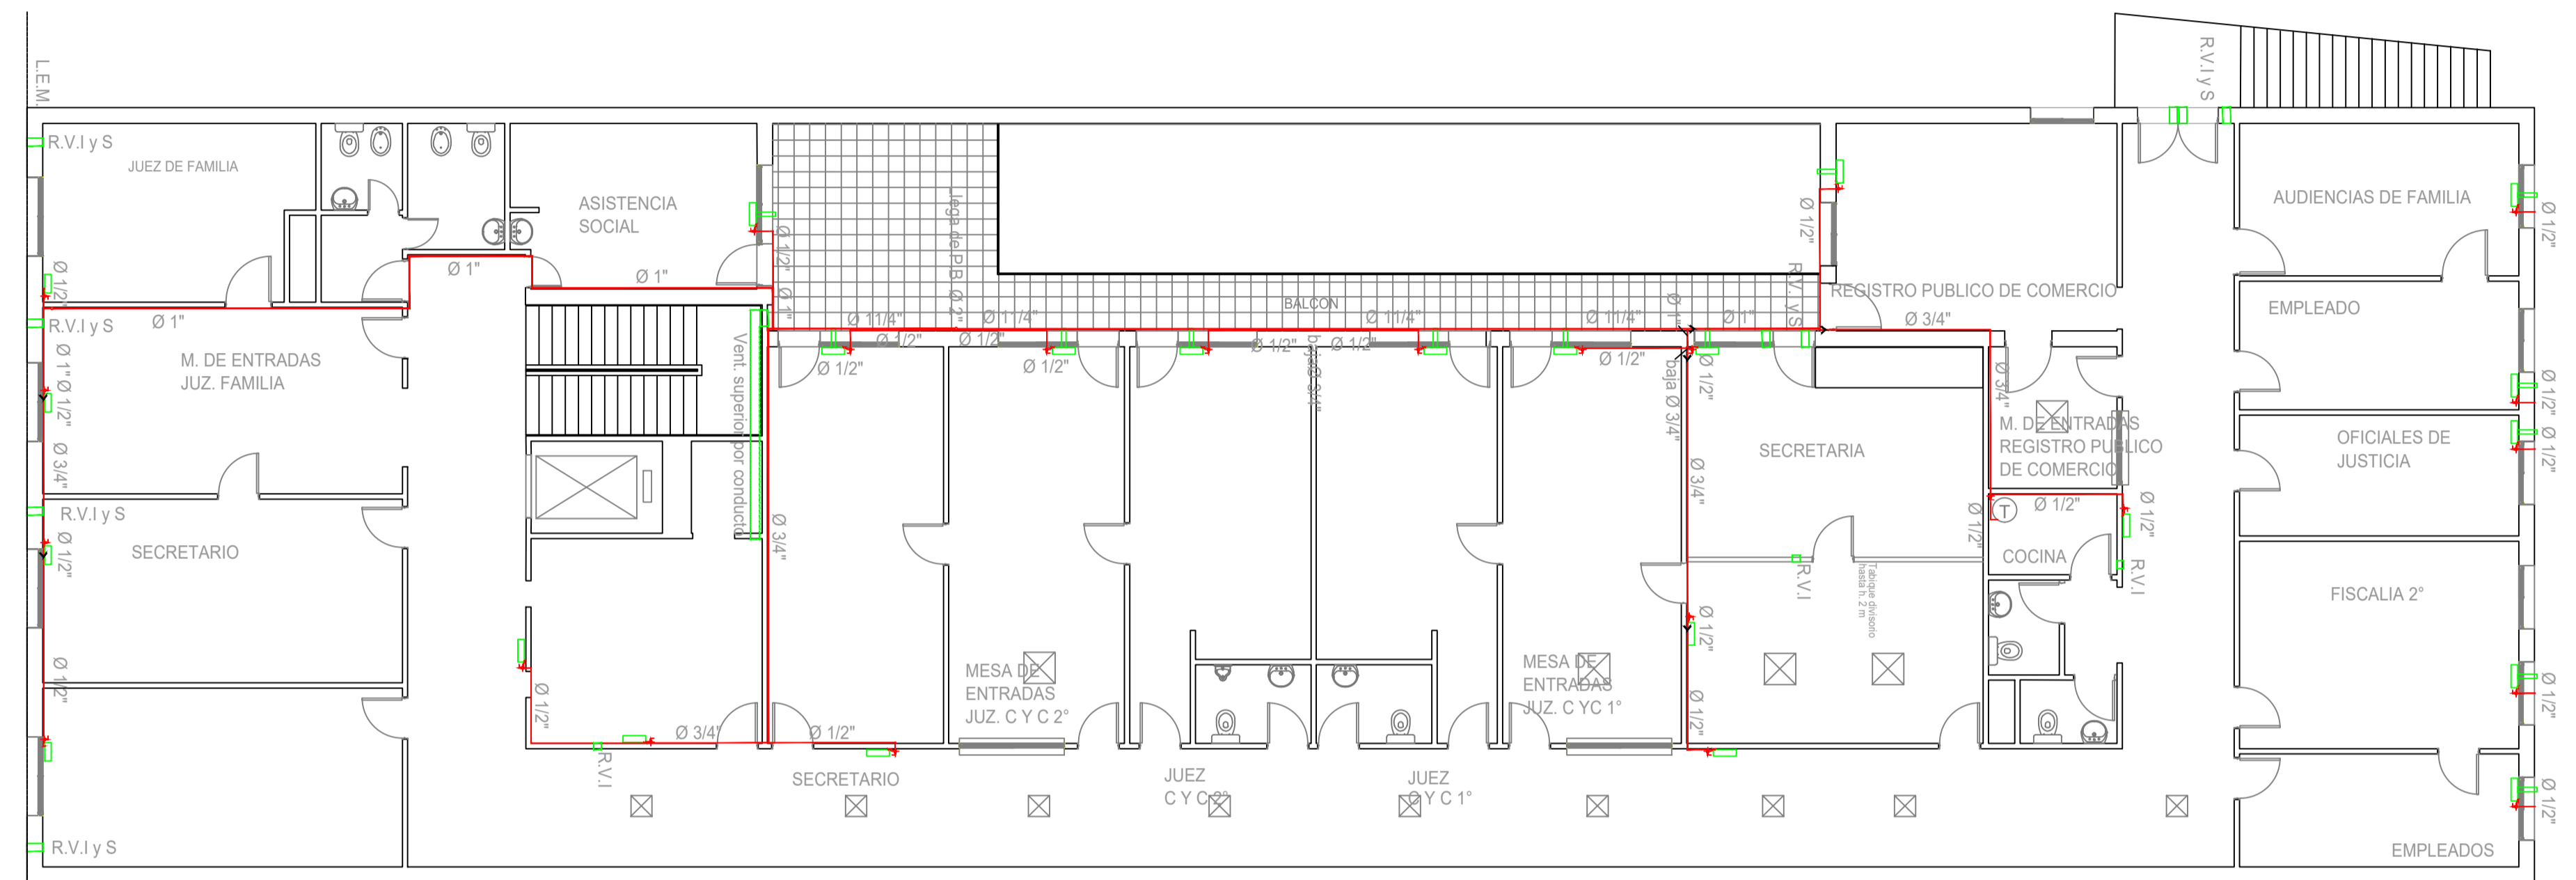


PLANTA ALTA

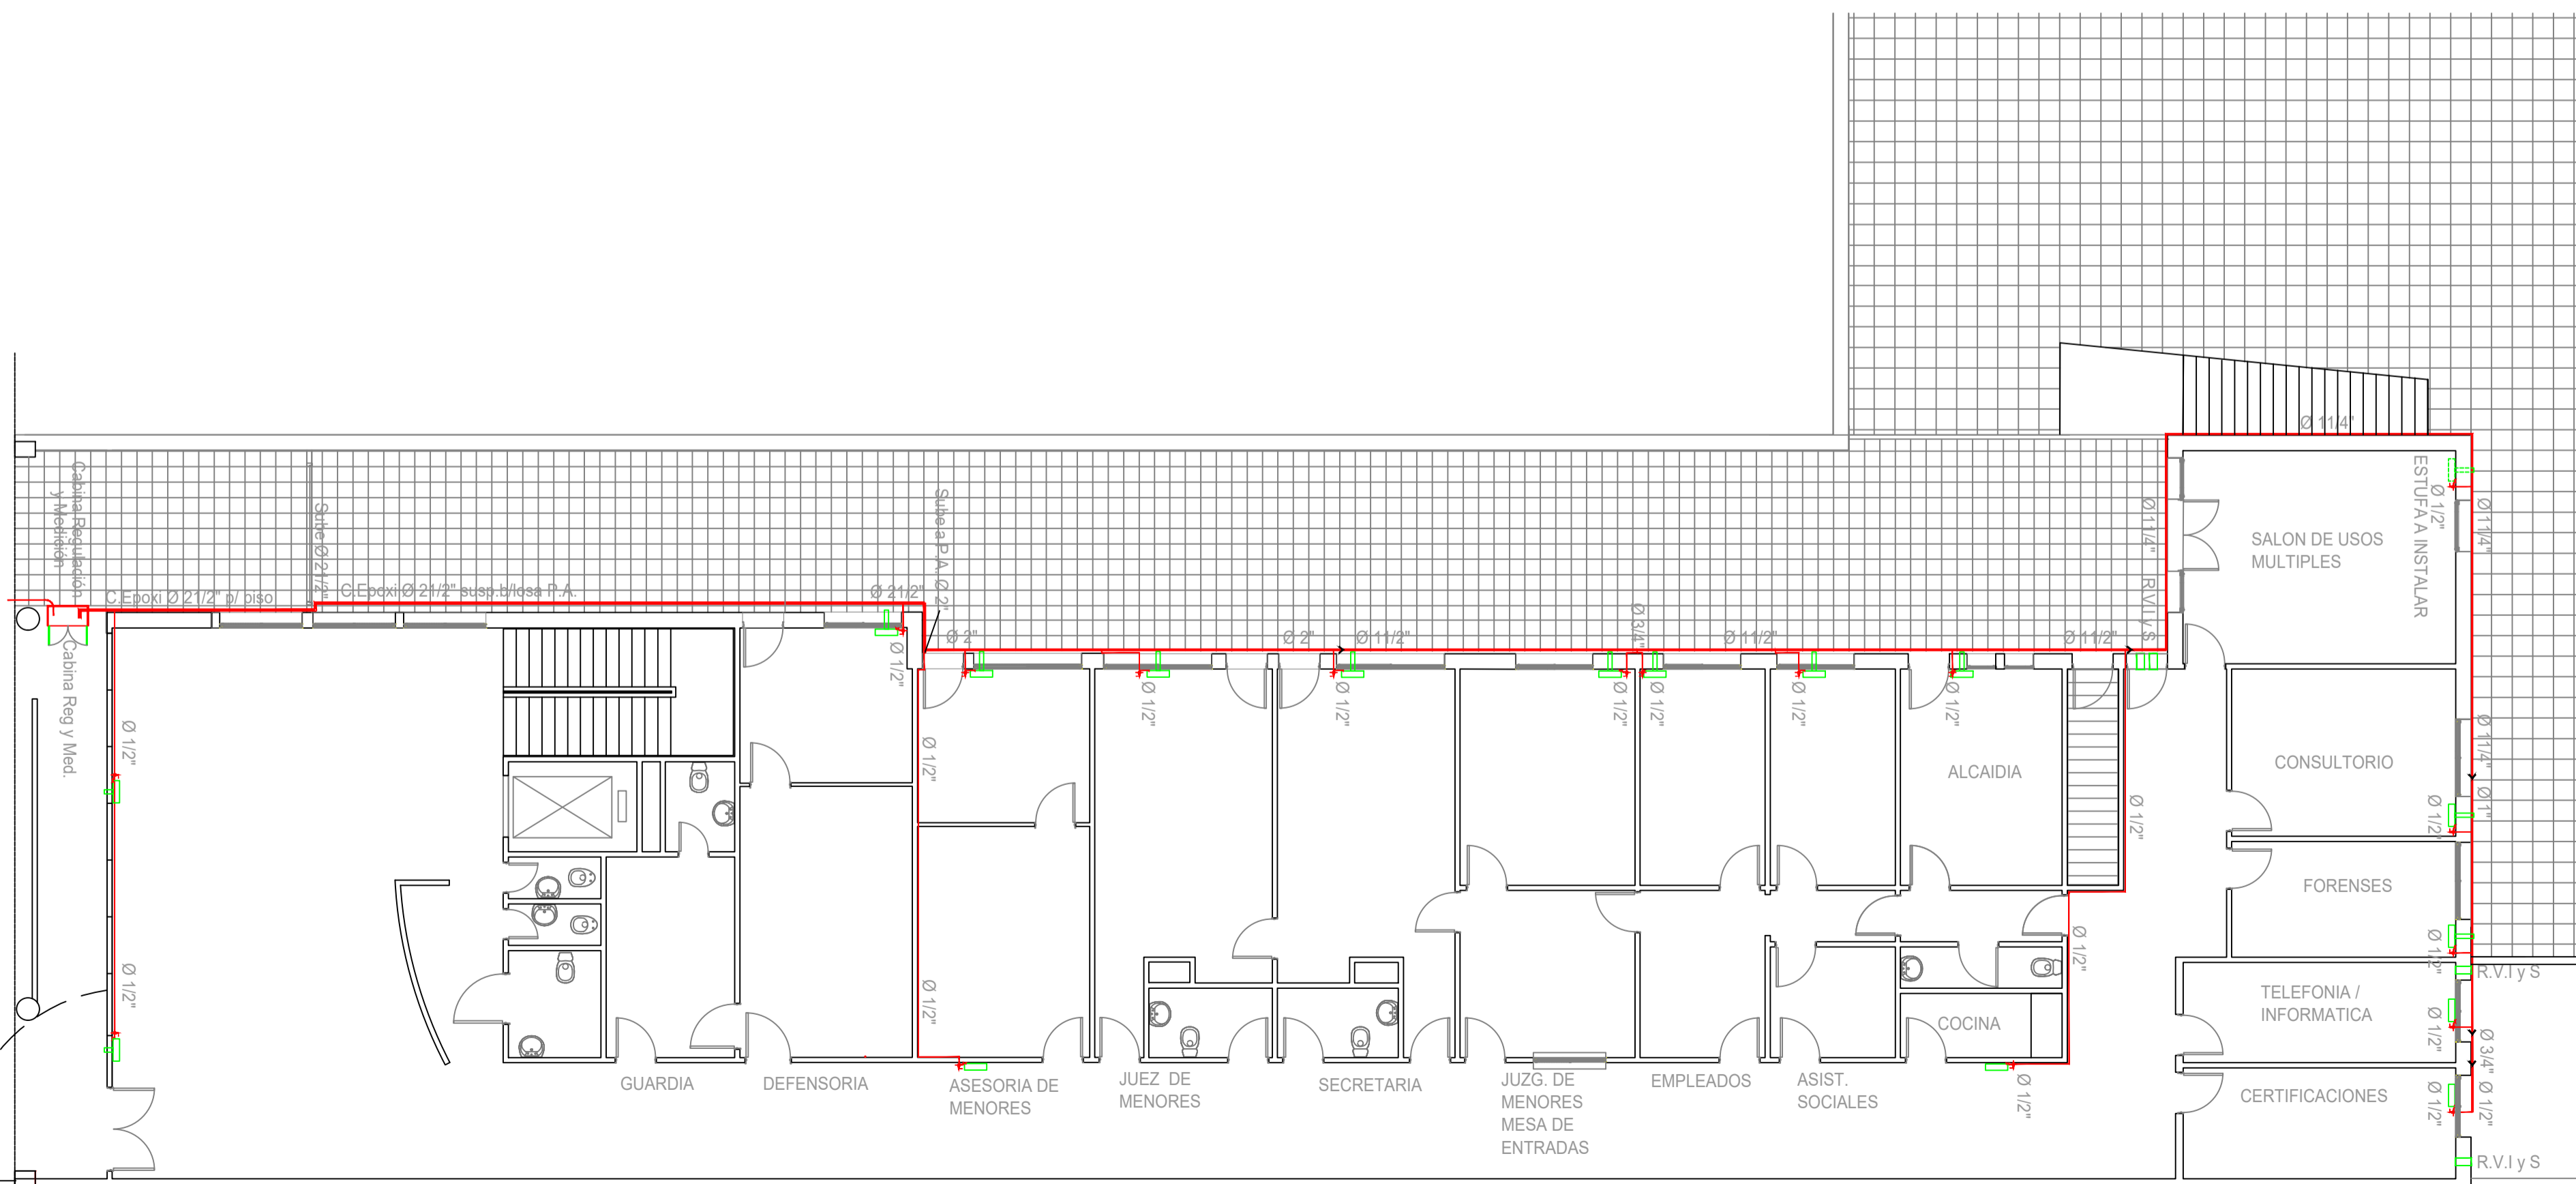

PLANTA BAJA

DETALLE DE CABINA DE REGULACIÓN Y MEDICIÓN

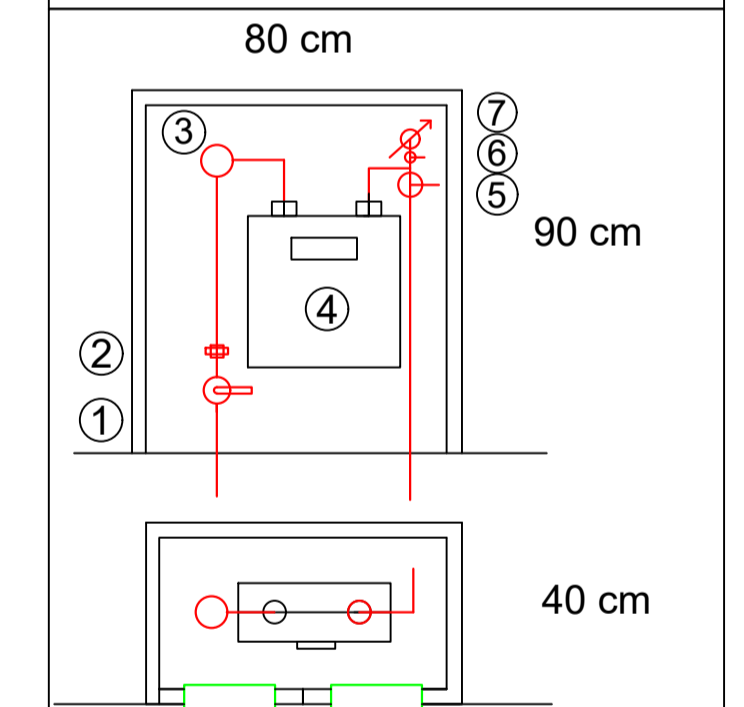

POS	DESCRIPCION	DIAM
1	VÁLVULA DE SERVICIO	19
2	UNION DOBLE SERIE 2000	19
3	REGULADOR 25m3/h	---
4	MEDIDOR 25 m3/h	---
5	LLAVE ESFERICA PASO TOTAL	63
6	LLAVE ESFERICA	13
7	MANOMETRO 0-60 mbar	CUAD 63

OBRA: INSTALACION DE GAS - Edificio Venado Tuerto		LICITACION PÚBLICA N°: 47/21	
San Martín 629		CUJ NRO: 21-20585435-2	
COMITENTE:		MODIFICACIONES:	
 Poder Judicial de la Provincia de Santa Fe		Nro Fecha Observaciones	
		1 12/21 Emisión Original	
DESCRIPCION:		ESCALA: 1:100	PLANO NRO:
NUEVA INSTALACION		MEDIDAS en: CM	V.T-GAS
		DIBUJÓ: PB	03-R5
		REVISÓ: E.B.	