



**PLANO PARA COTIZAR
PARA EJECUTAR VERIFICAR
MEDIDAS EN OBRA**

2. TOTEM (Ubicación Hall Principal de Ingreso Planta Baja)

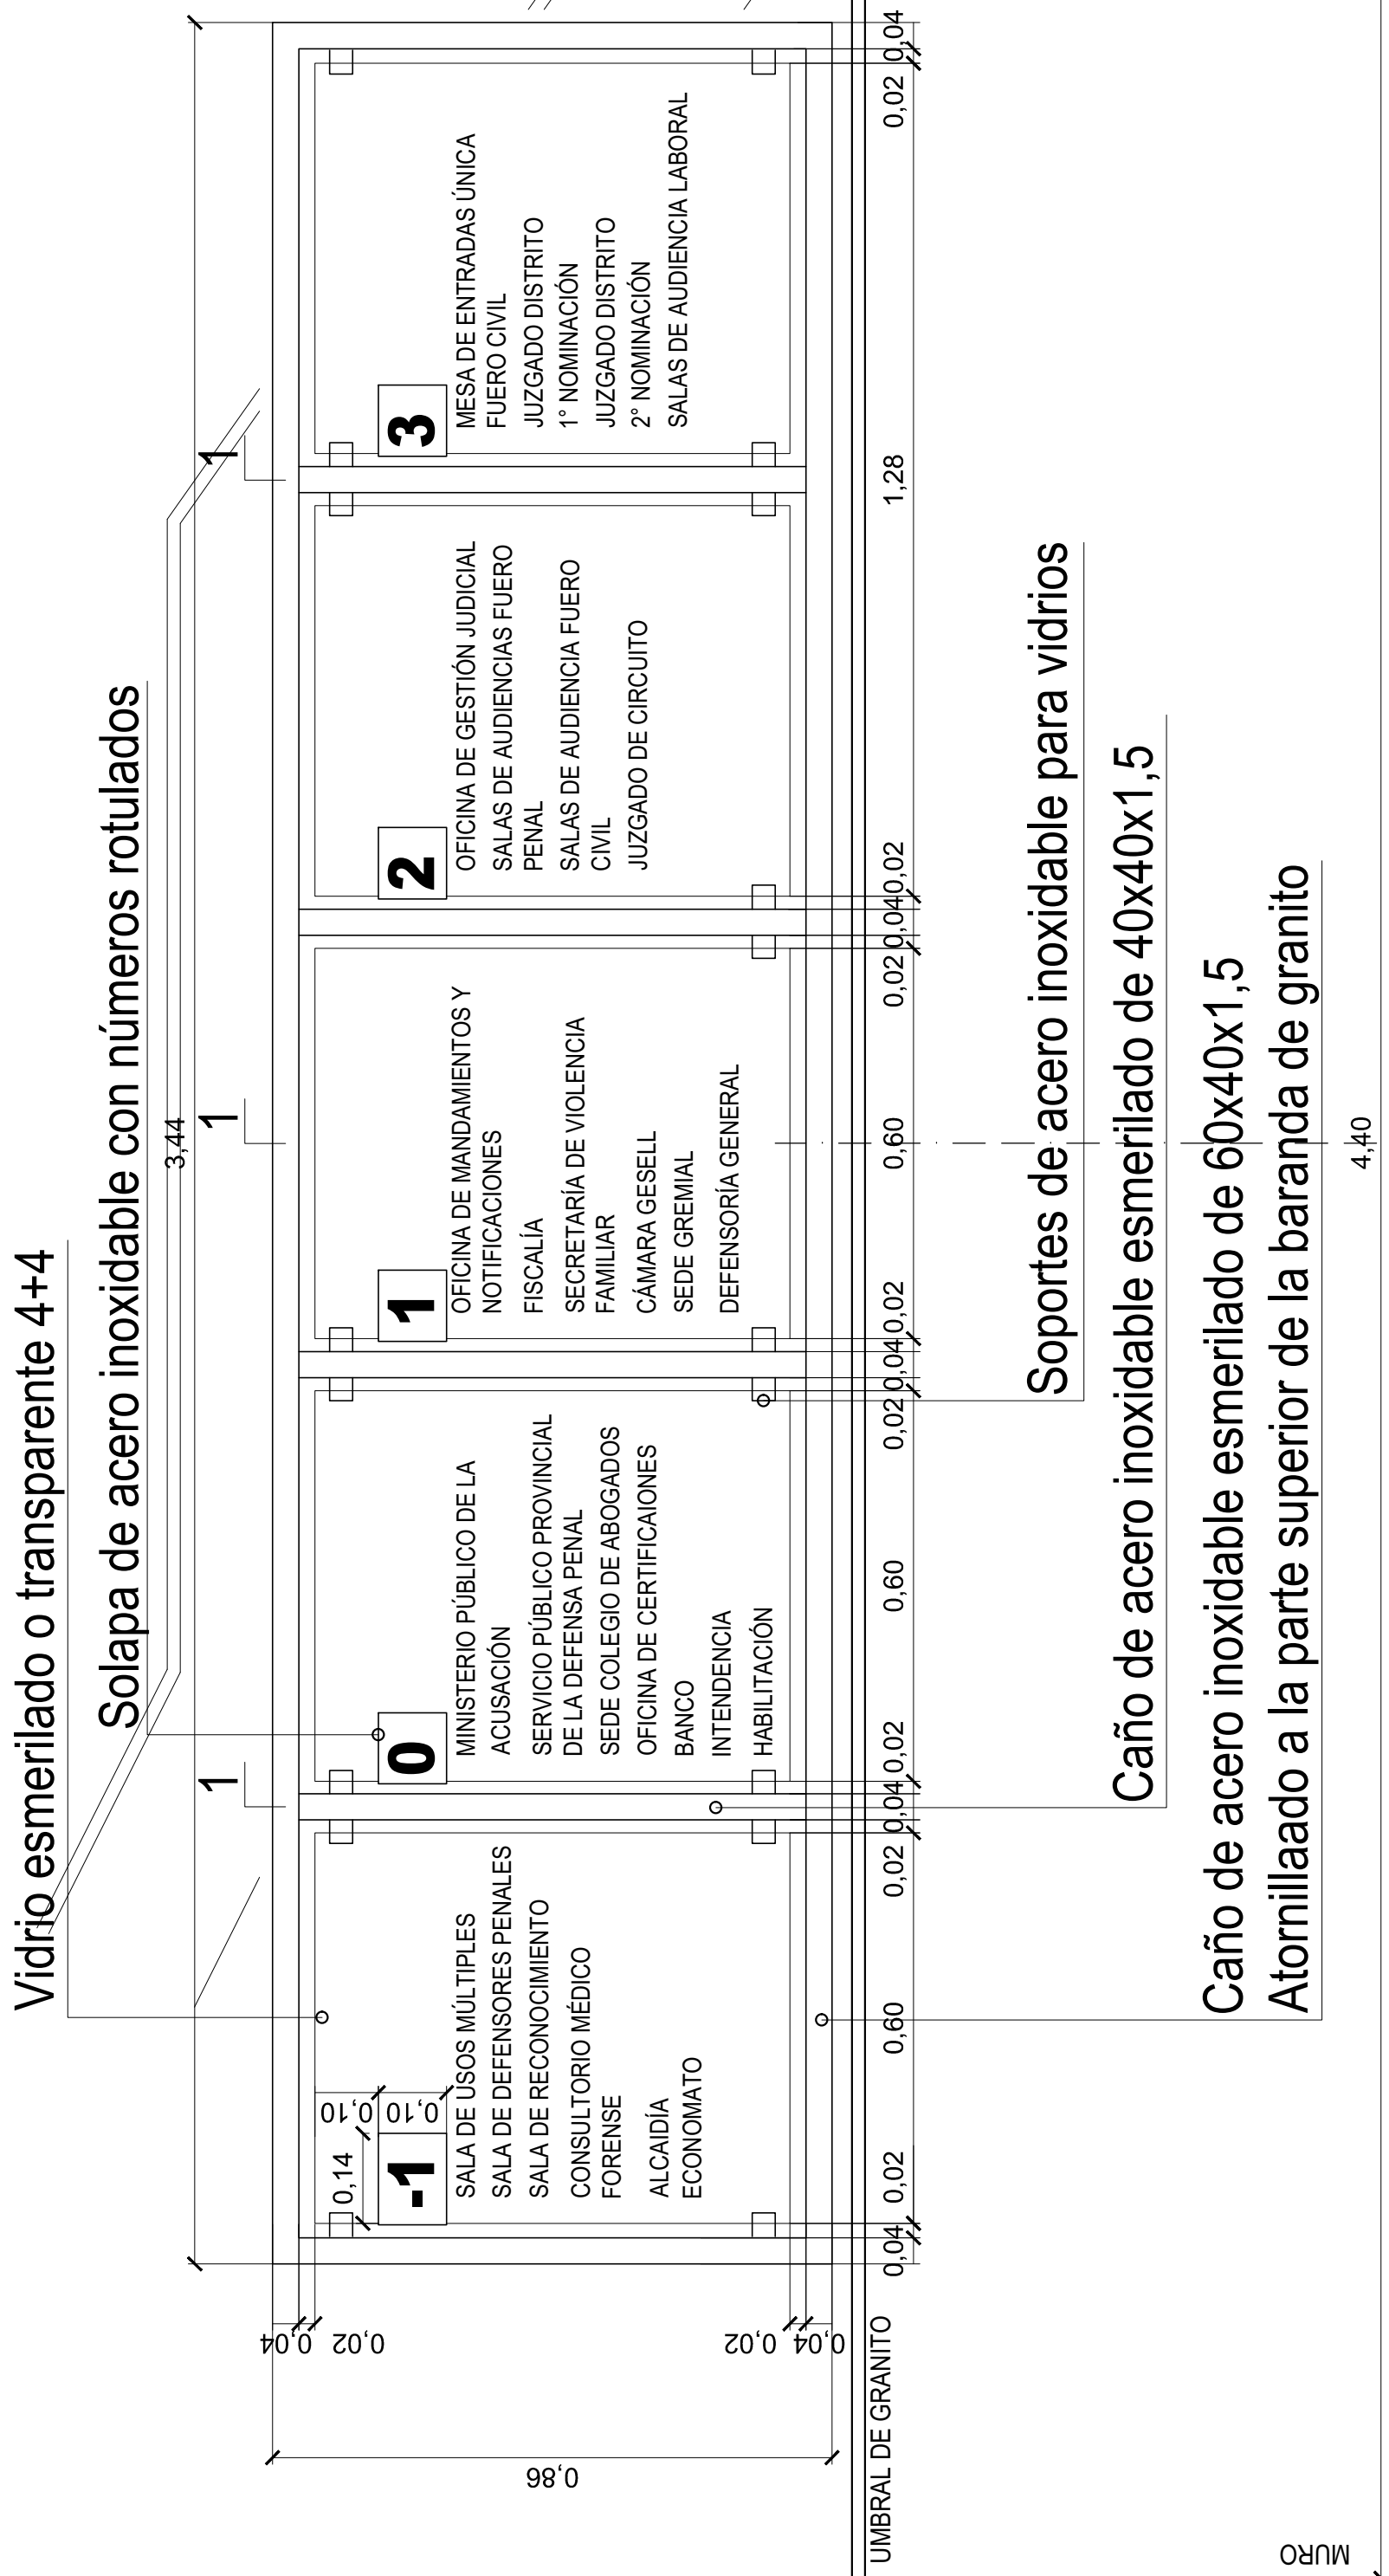

1 - Caño soldado hacia atrás (aprox. de 30 cm.) de acero inoxidable Ø 20 mm. atornillado a hormigón escalera

CARTELERÍA Y SEÑALÉTICA - EDIFICIO JUDICIAL DE CAÑADA DE GÓMEZ					
<div>COMITENTE:</div> <div></div> <div>Poder Judicial de la Provincia de Santa Fe</div>	PLANO: DETALLES	MODIFICACIONES:			
		Nro Fecha Observaciones			
		0	MAR/22	Emisión original	
	DESCRIPCIÓN: TOTEM INGRESO PRINCIPAL PLANTA BAJA	ESCALA: 1:20		PLANO NRO: C-02	
		MEDIDAS en: CM			
DIBUJÓ: L.G.					
REVISÓ: E.B.					