
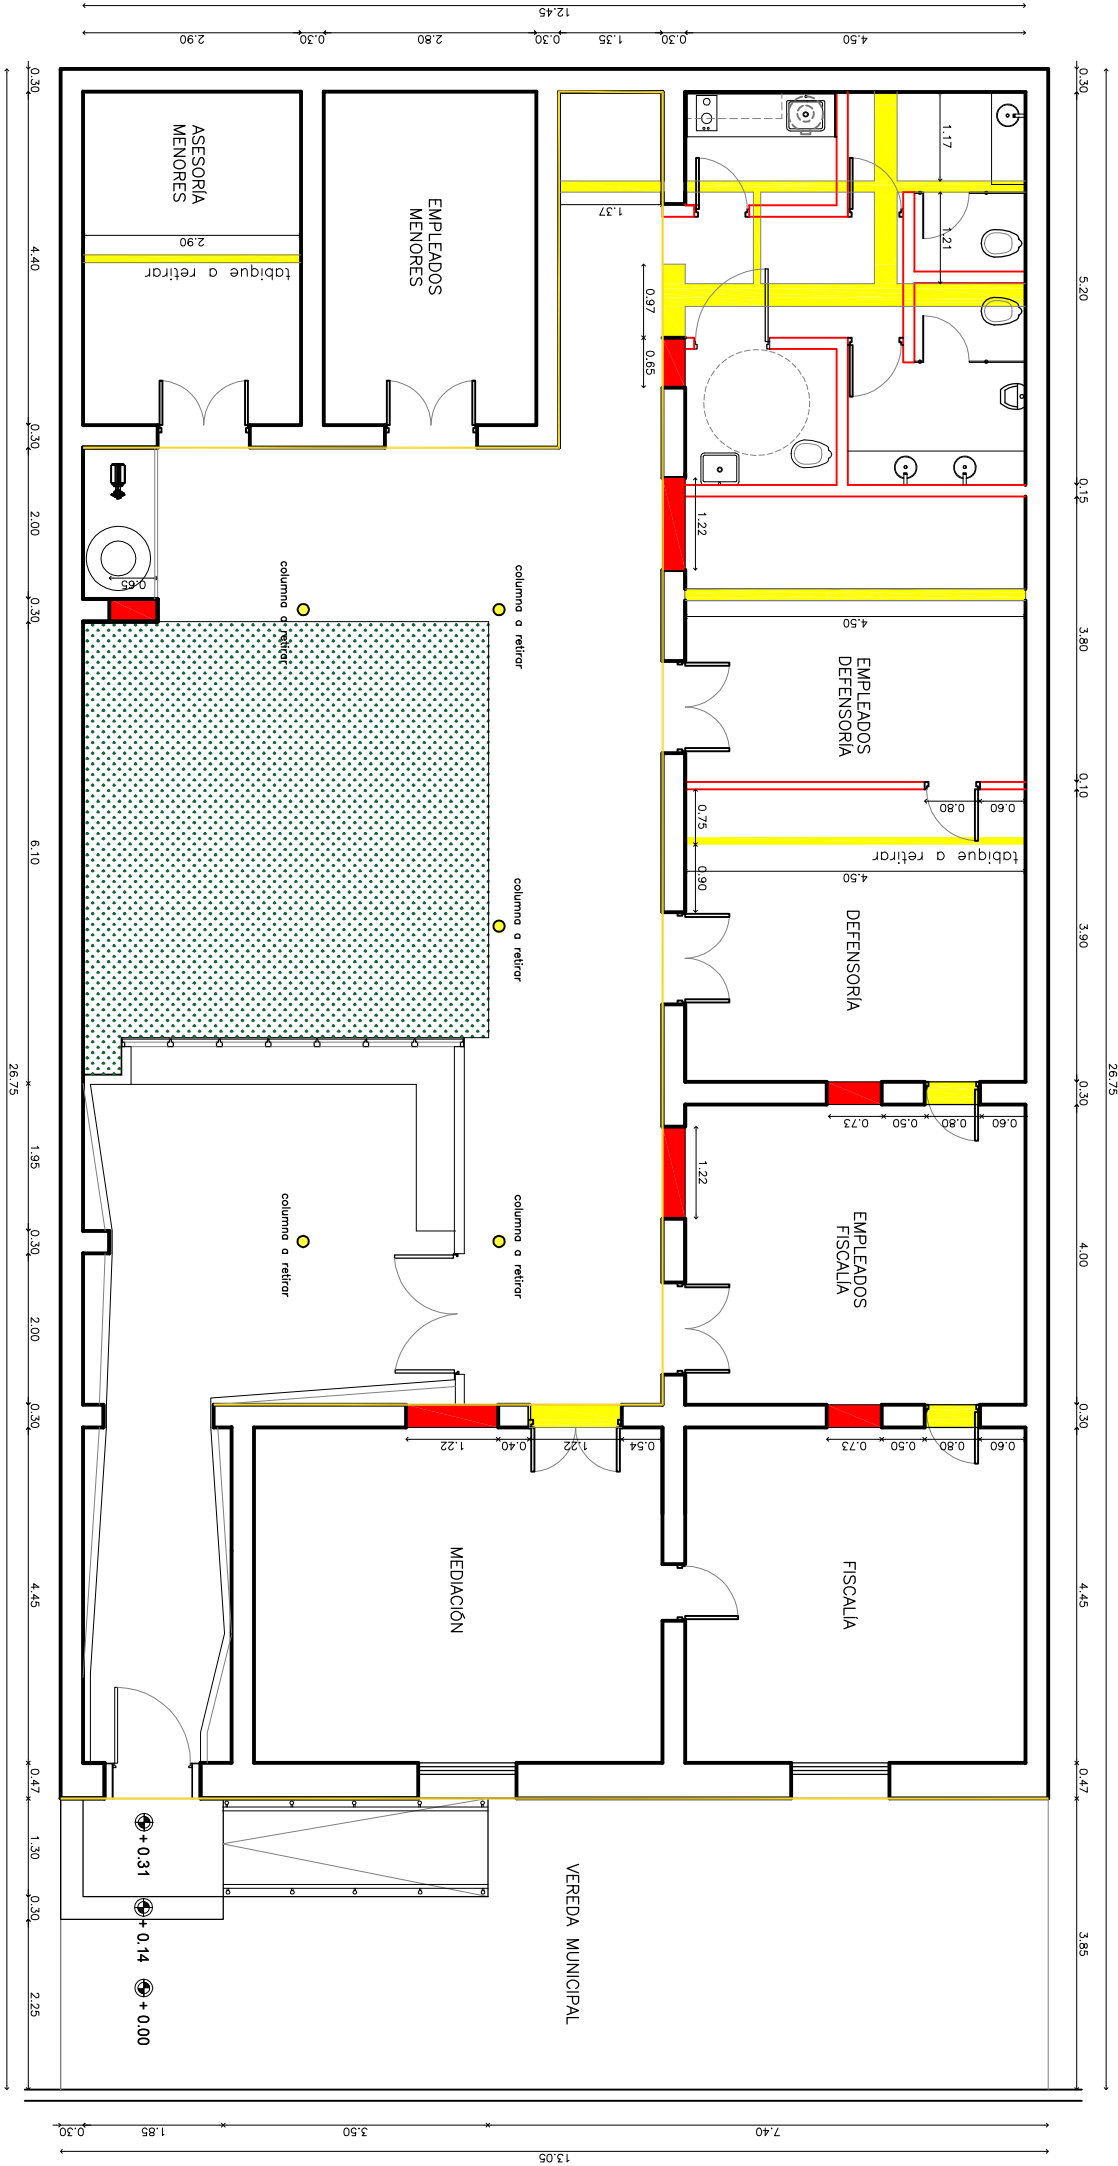


PLANTA BAJA DEMOLICIONES

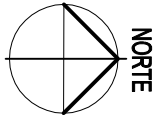

REFERENCIAS

- MURO DE LADRILLOS A DEMOLER/TABIQUE A RETIRAR
- MURO NUEVO DE LADRILLOS COMUNES
- ▬ TABIQUE DE ROCA DE YESO NUEVO
- EN LA TOTALIDAD DEL EDIFICIO:
 - *RETIRAR PISO. DEMOLER CARPETA Y CONTRAPISO.
 - *RETIRAR CIELORRASO DE MACHIMBRE. DEMOLER BOVEDILLA.
 - *RETIRAR REVESTIMIENTO Y ARTEFACTOS SANITARIOS.
 - *RETIRAR COLUMNAS EXISTENTES.
 - *DEMOLER REVESTIMIENTO EN FACHADA Y REVOQUES EN EXTERIORES GALERIA.

| | | |
|---|--|---------------|
| PLANO DE: | | ESCALA: 1:100 |
| PLANTA BAJA DEMOLICIONES | | PLANO: A-02 |
| | | |
| PODER JUDICIAL DE LA PROVINCIA DE SANTA FE | | |
| Oficina de Arquitectura del Poder Judicial / Santa Fe | | |
| OBRA: PUESTA EN VALOR DE EDIFICIO DEL PODER JUDICIAL EN TOSTADO | | |