



SECTOR HALL - INGRESO

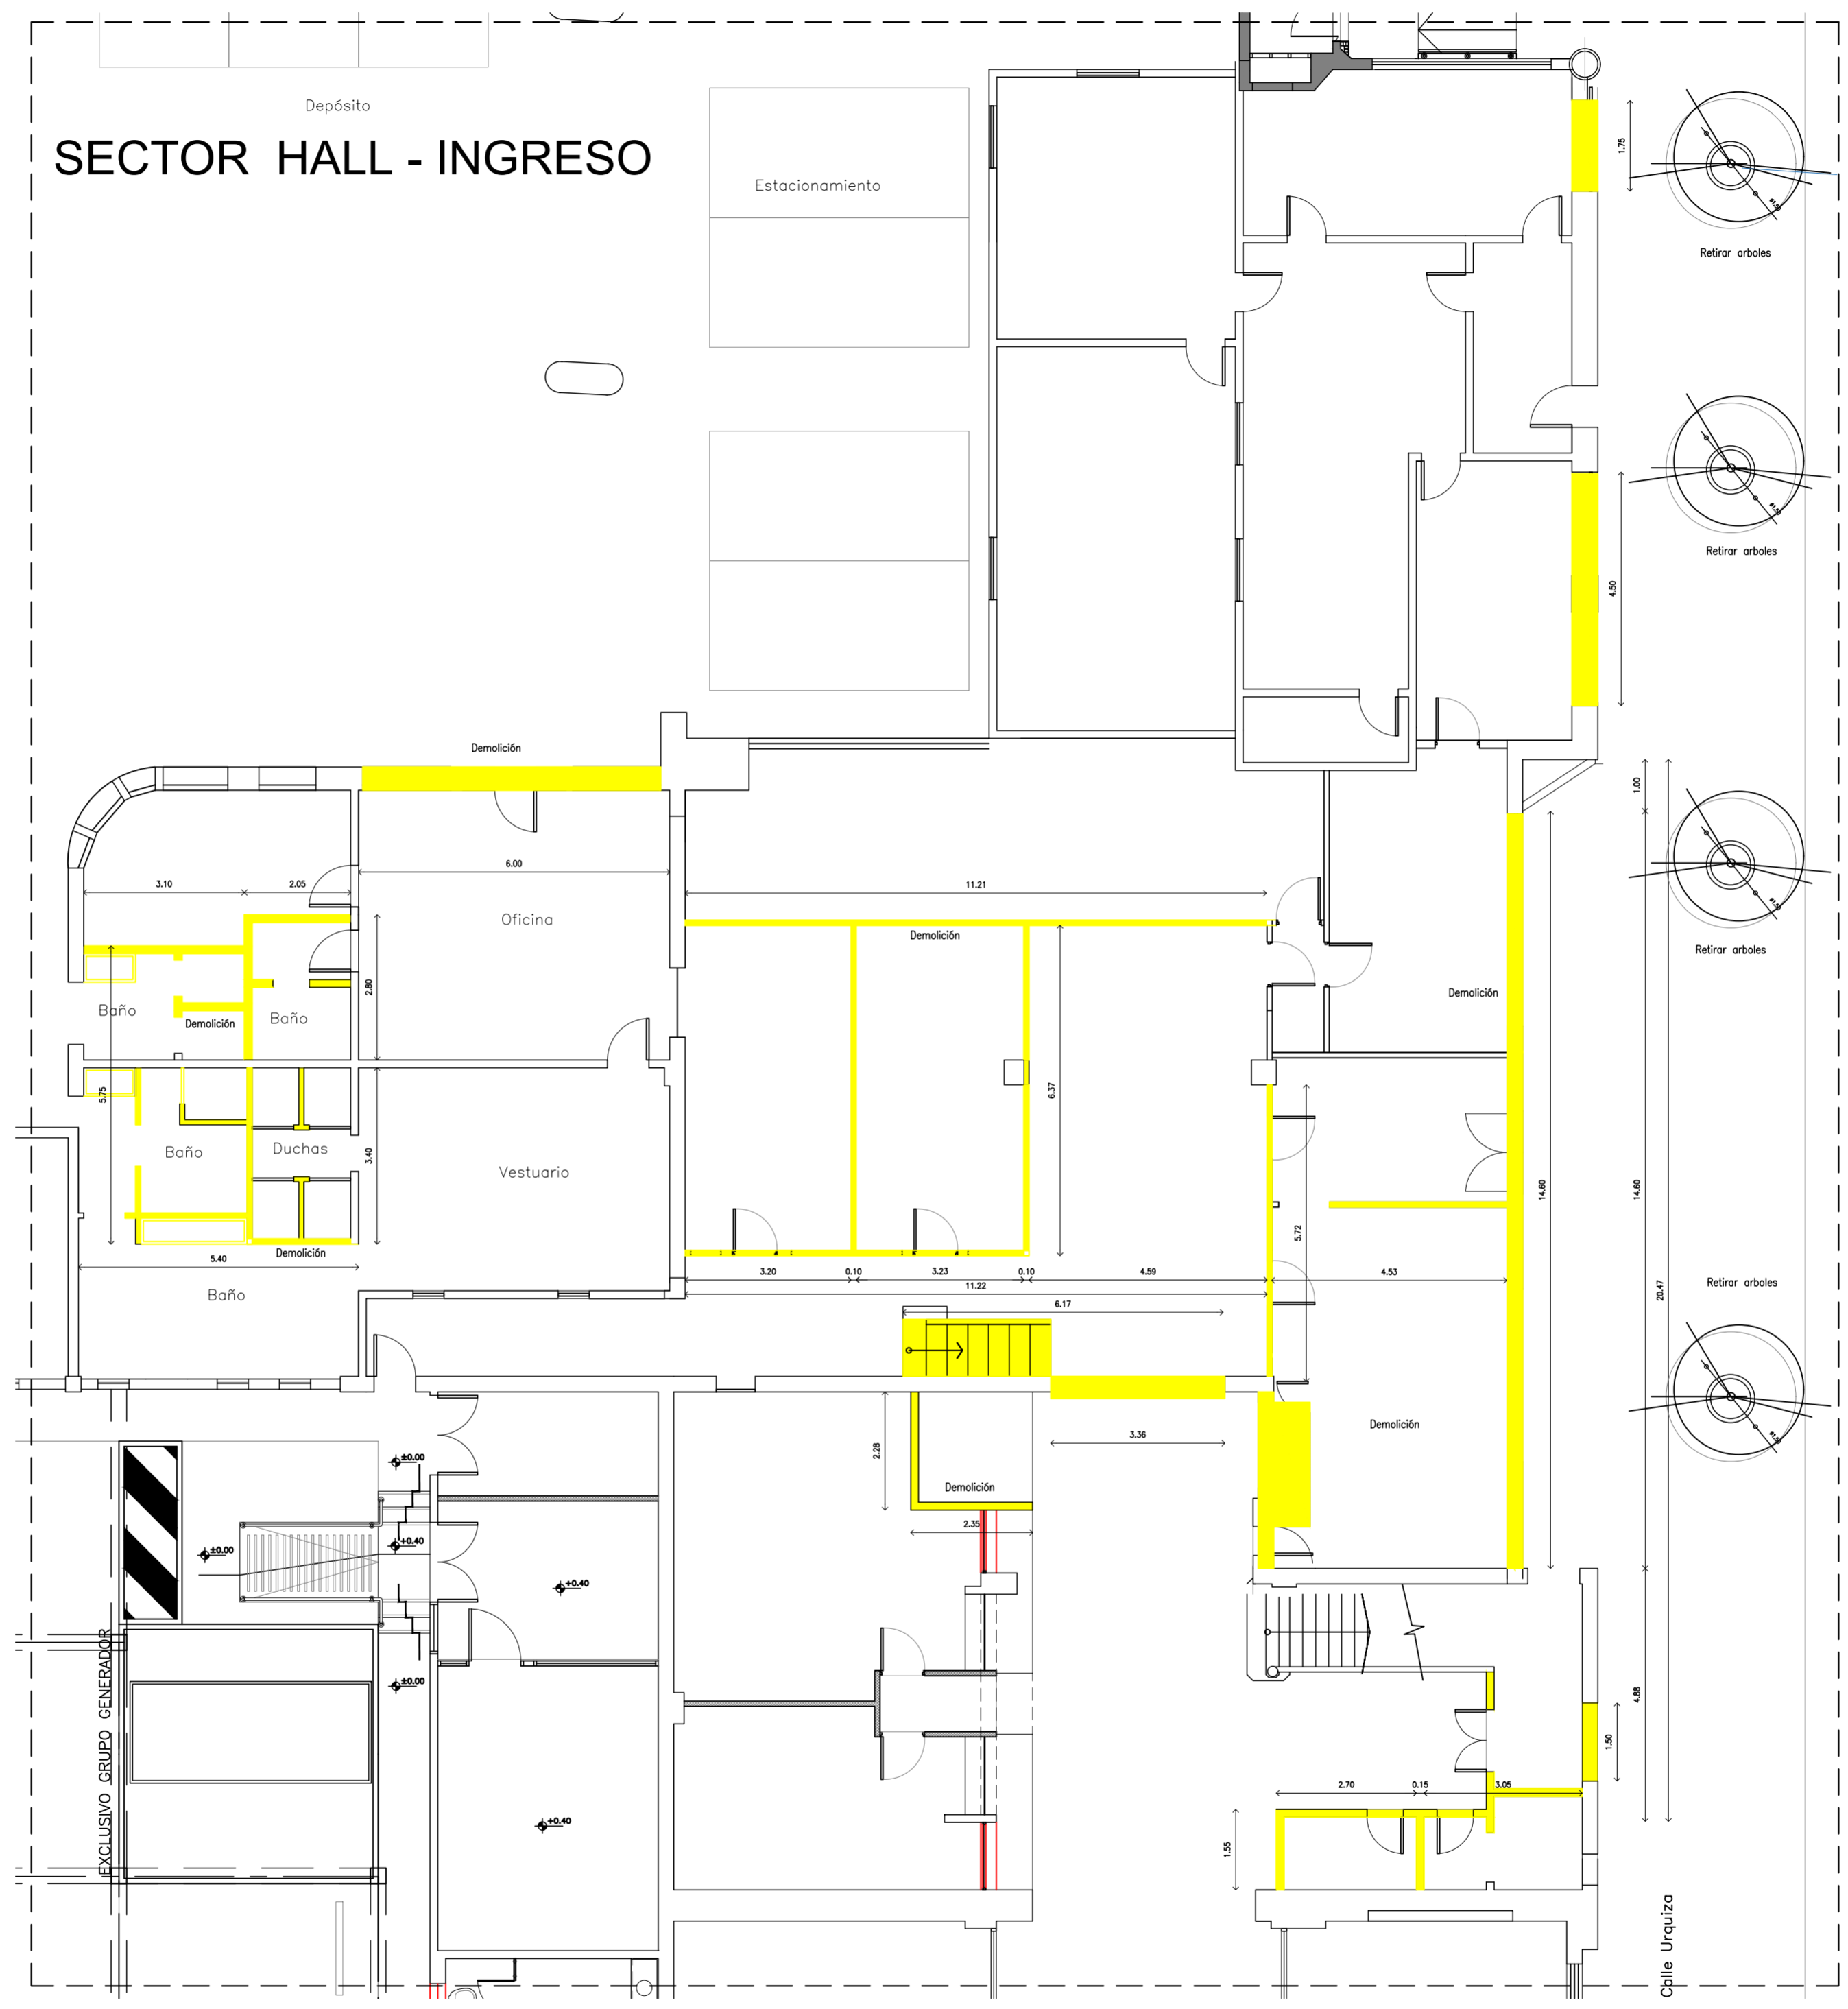

	PLANO DE:	ESCALA: 1:100
	PLANTA BAJA - DEMOLICIONES	PLANO: AP-04
PODER JUDICIAL DE LA PROVINCIA DE SANTA FE		
Oficina de Arquitectura del Poder Judicial / Santa Fe		
OBRA: NUEVO INGRESO Y ASCENSOR EN EDIFICIO DE CALLE URQUIZA 2463		