
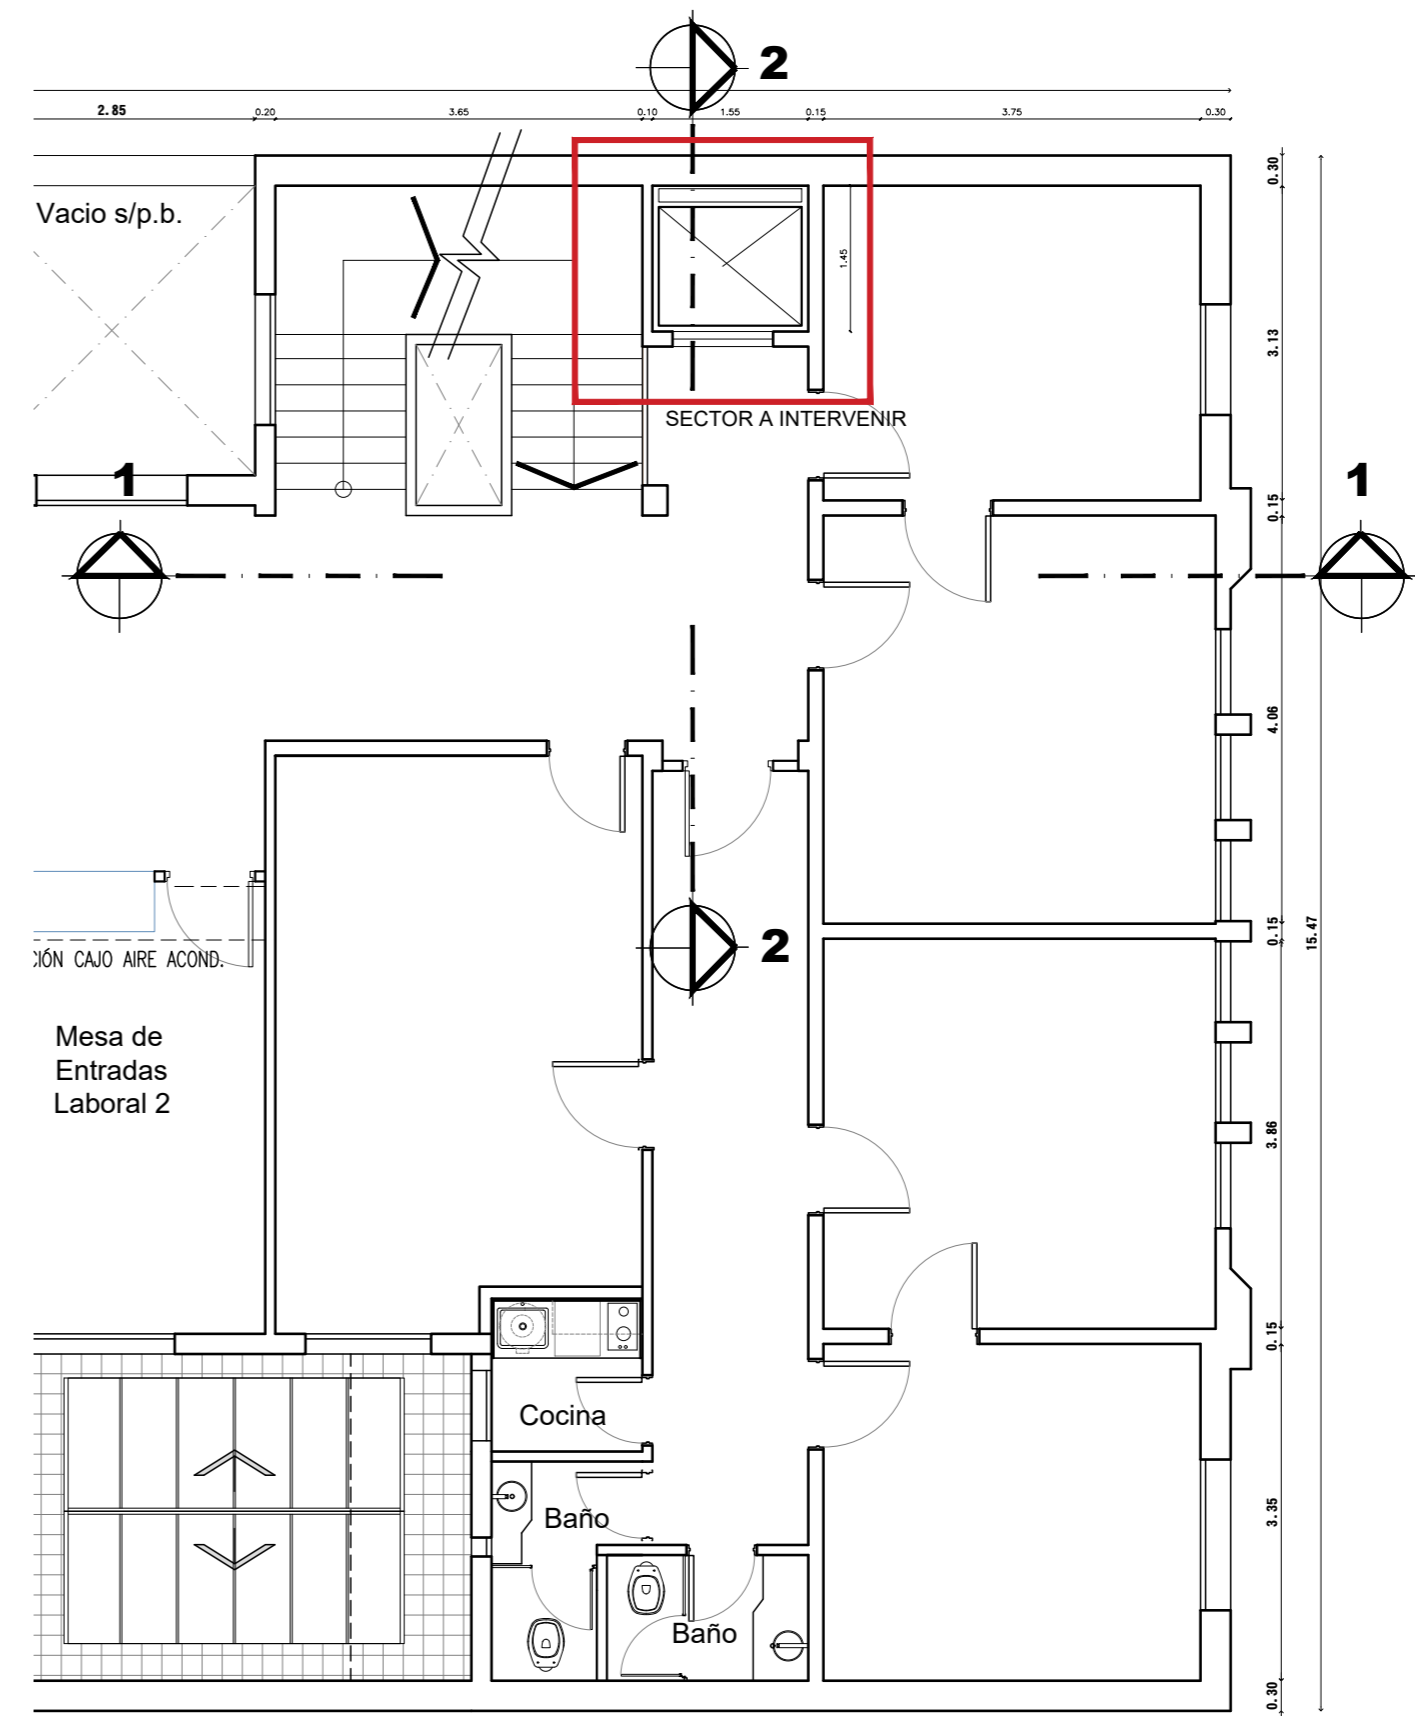



PLANTA BAJA

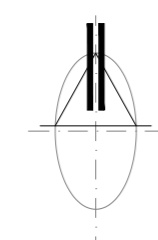

PLANTA 1° PISO

	PLANO DE:	ESCALA: 1:75
	PLANTA BAJA y 1°PISO	PLANO: A-01
PODER JUDICIAL DE LA PROVINCIA DE SANTA FE		
Oficina de Arquitectura del Poder Judicial / Santa Fe		01
OBRA: NUEVO ASCENSOR PARA EL FUERO LABORAL DE LA CIUDAD DE SANTA FE		