




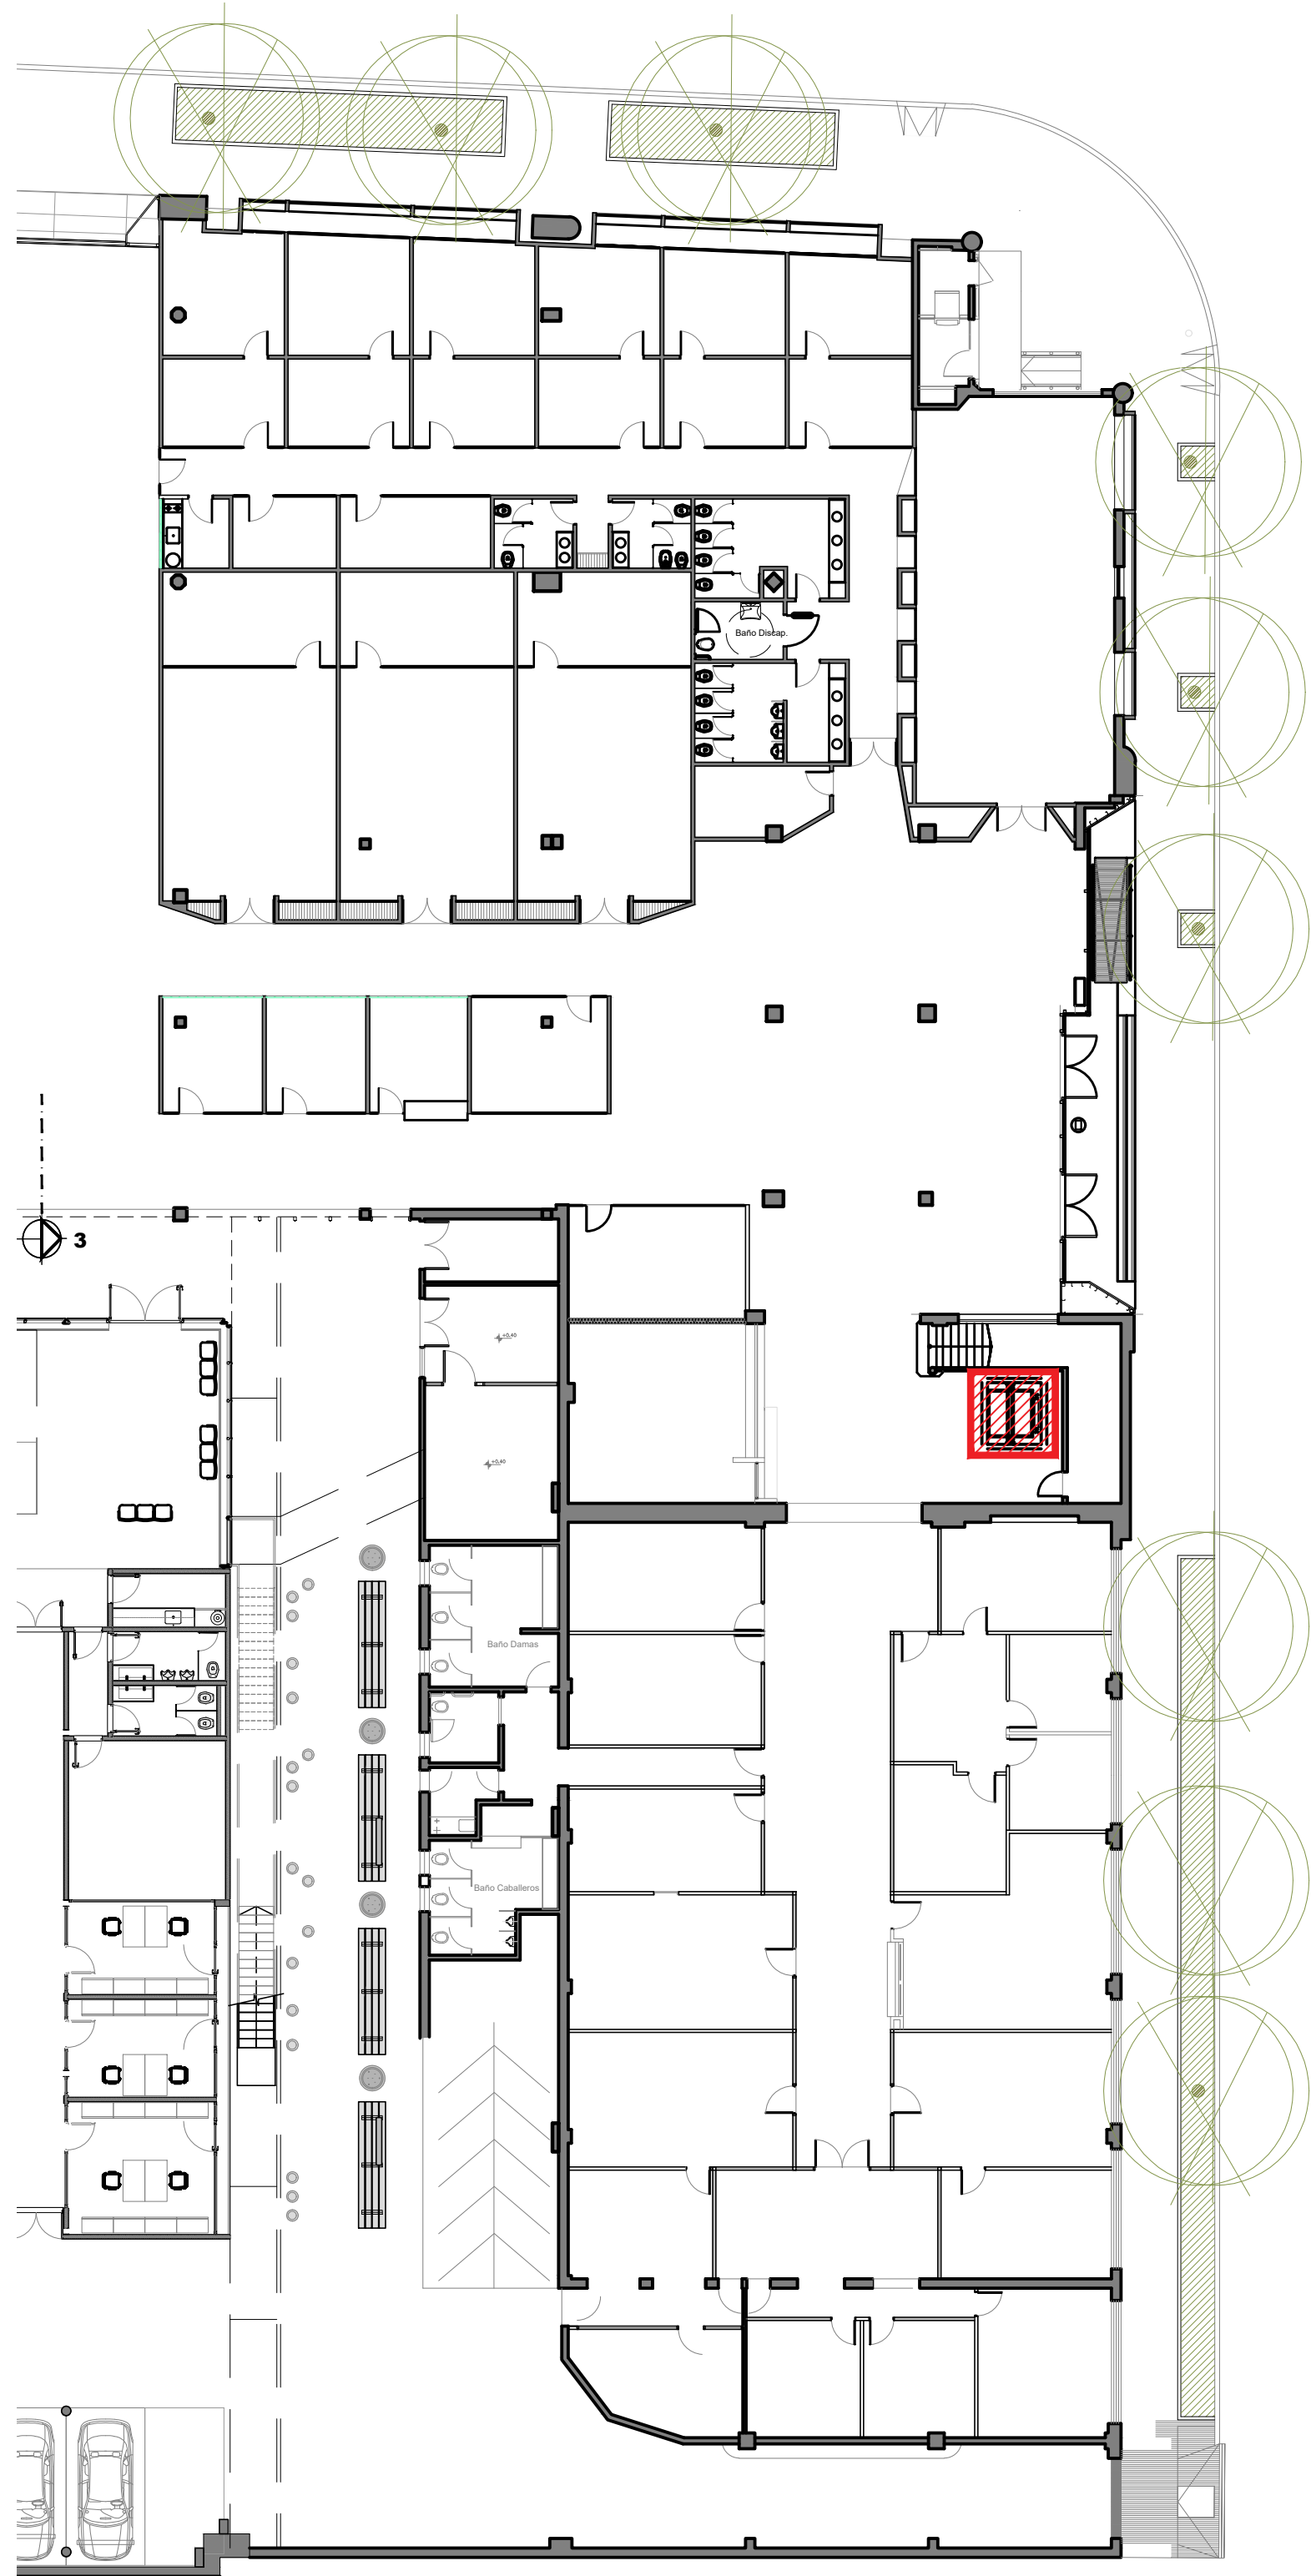

PLANTA BAJA

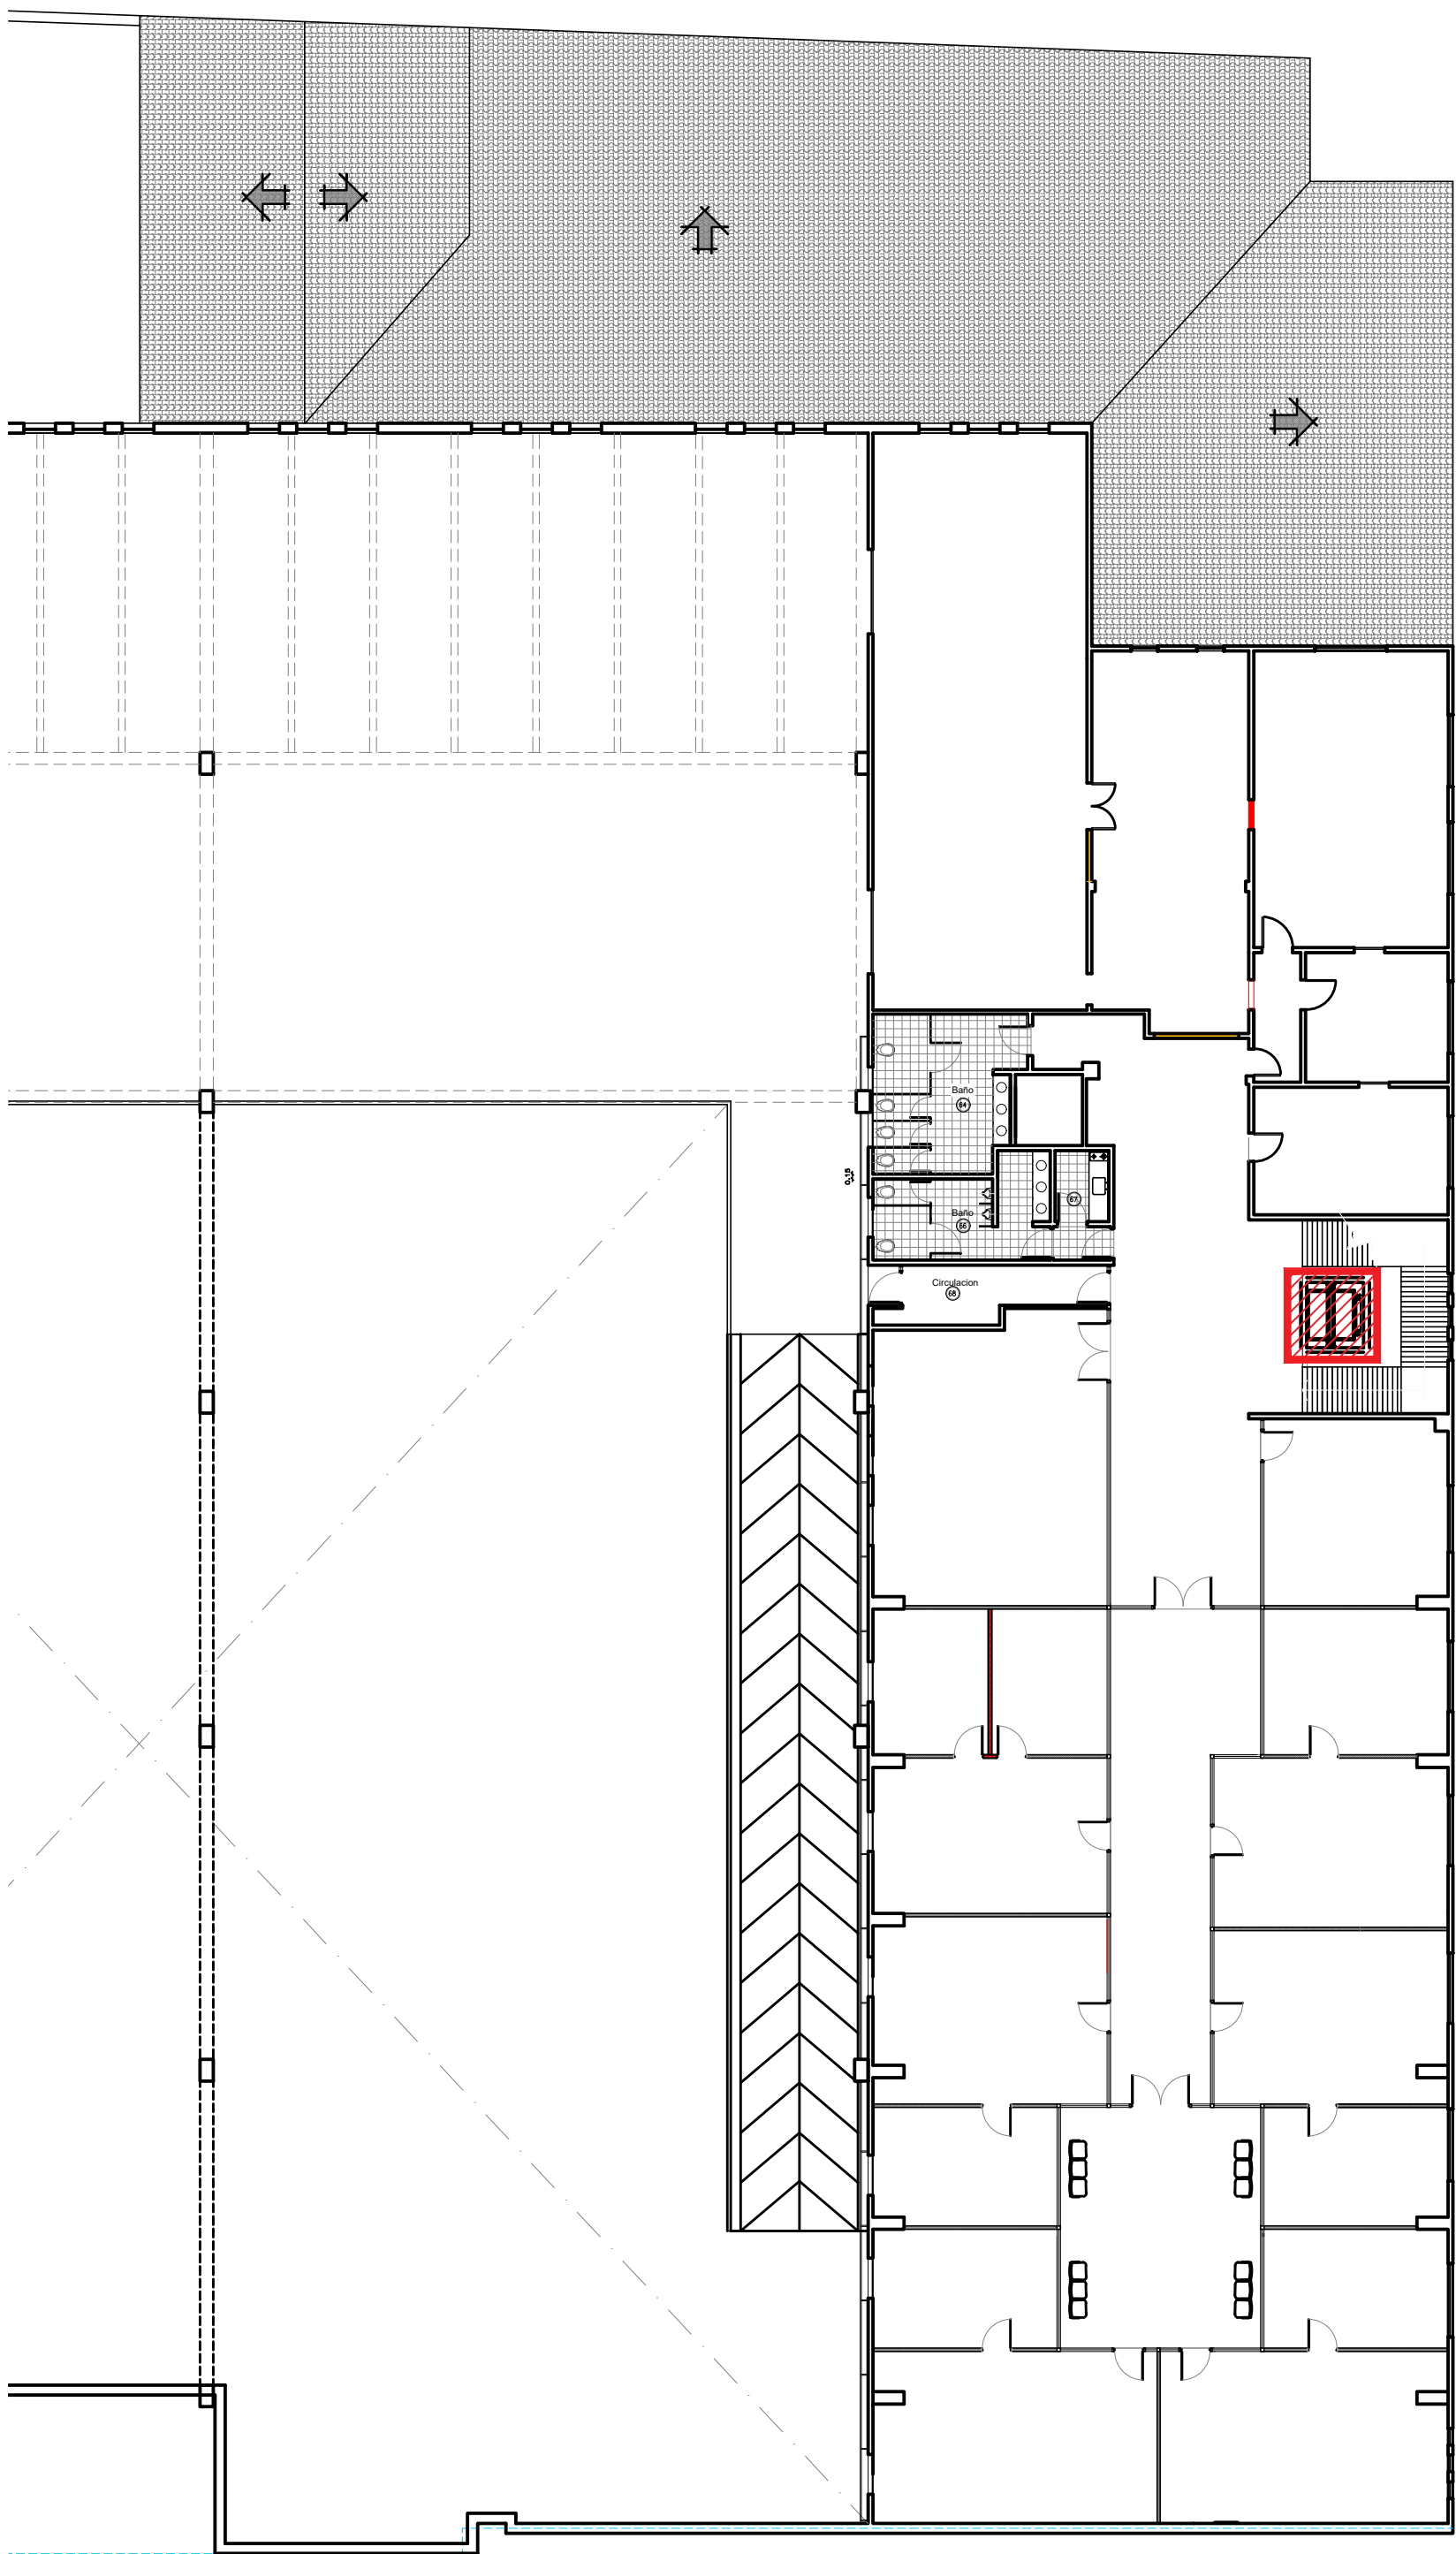

PLANTA 1 PISO

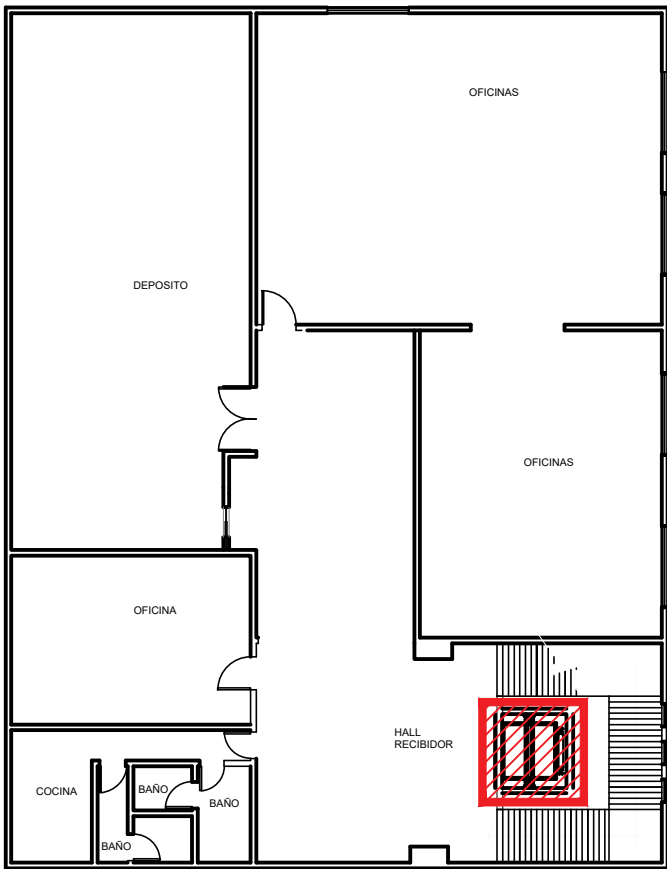

PLANTA 2 PISO

REFERENCIA:

 ASCENSOR A REALIZAR MANTENIMIENTO



PODER JUDICIAL
DE LA PROVINCIA
DE SANTA FE

OFICINA DE ARQUITECTURA
DEL PODER JUDICIAL DE SANTA FE

OBRA:
EDIFICIO URQUIZA N° 2463

UBICACIÓN:

FRANCIA

TUCUMÁN

PRIMERA JUNTA

AV. URQUIZA

N

PLANO:
PLANO GENERAL

ESCALA:
1:200

NOTA:

PLANO N°:
A 06