


3 - SEÑALÉTICA EN PUERTAS VIDRIADAS (SV)

ROTULACIÓN DE CRISTALES

EN LOCALES DE PLANTA BAJA y 1° PISO

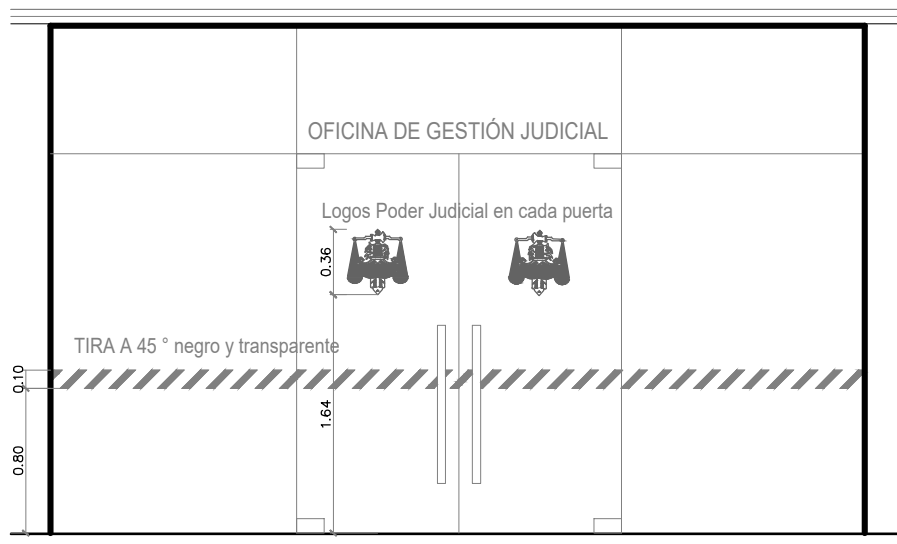

**PLANO PARA COTIZAR
PARA EJECUTAR VERIFICAR
MEDIDAS EN OBRA**

OBRA: Edificio Sede SAN LORENZO
Poder Judicial de Santa Fe

LICITACIÓN PRIVADA N°: 31/25
N° CUIJ: 21-20606643-9

COMITENTE:



Poder Judicial de la
Provincia de Santa Fe

PLANO:

SEÑALÉTICA

DESCRIPCIÓN:

DETALLES 3

MODIFICACIONES:

Nro Fecha Observaciones

0 FEB/24 Emisión original

ESCALA: 1:25

MEDIDAS en: m

DIBUJÓ:



REVISÓ:

E.B.

PLANO NRO:

SE_10