


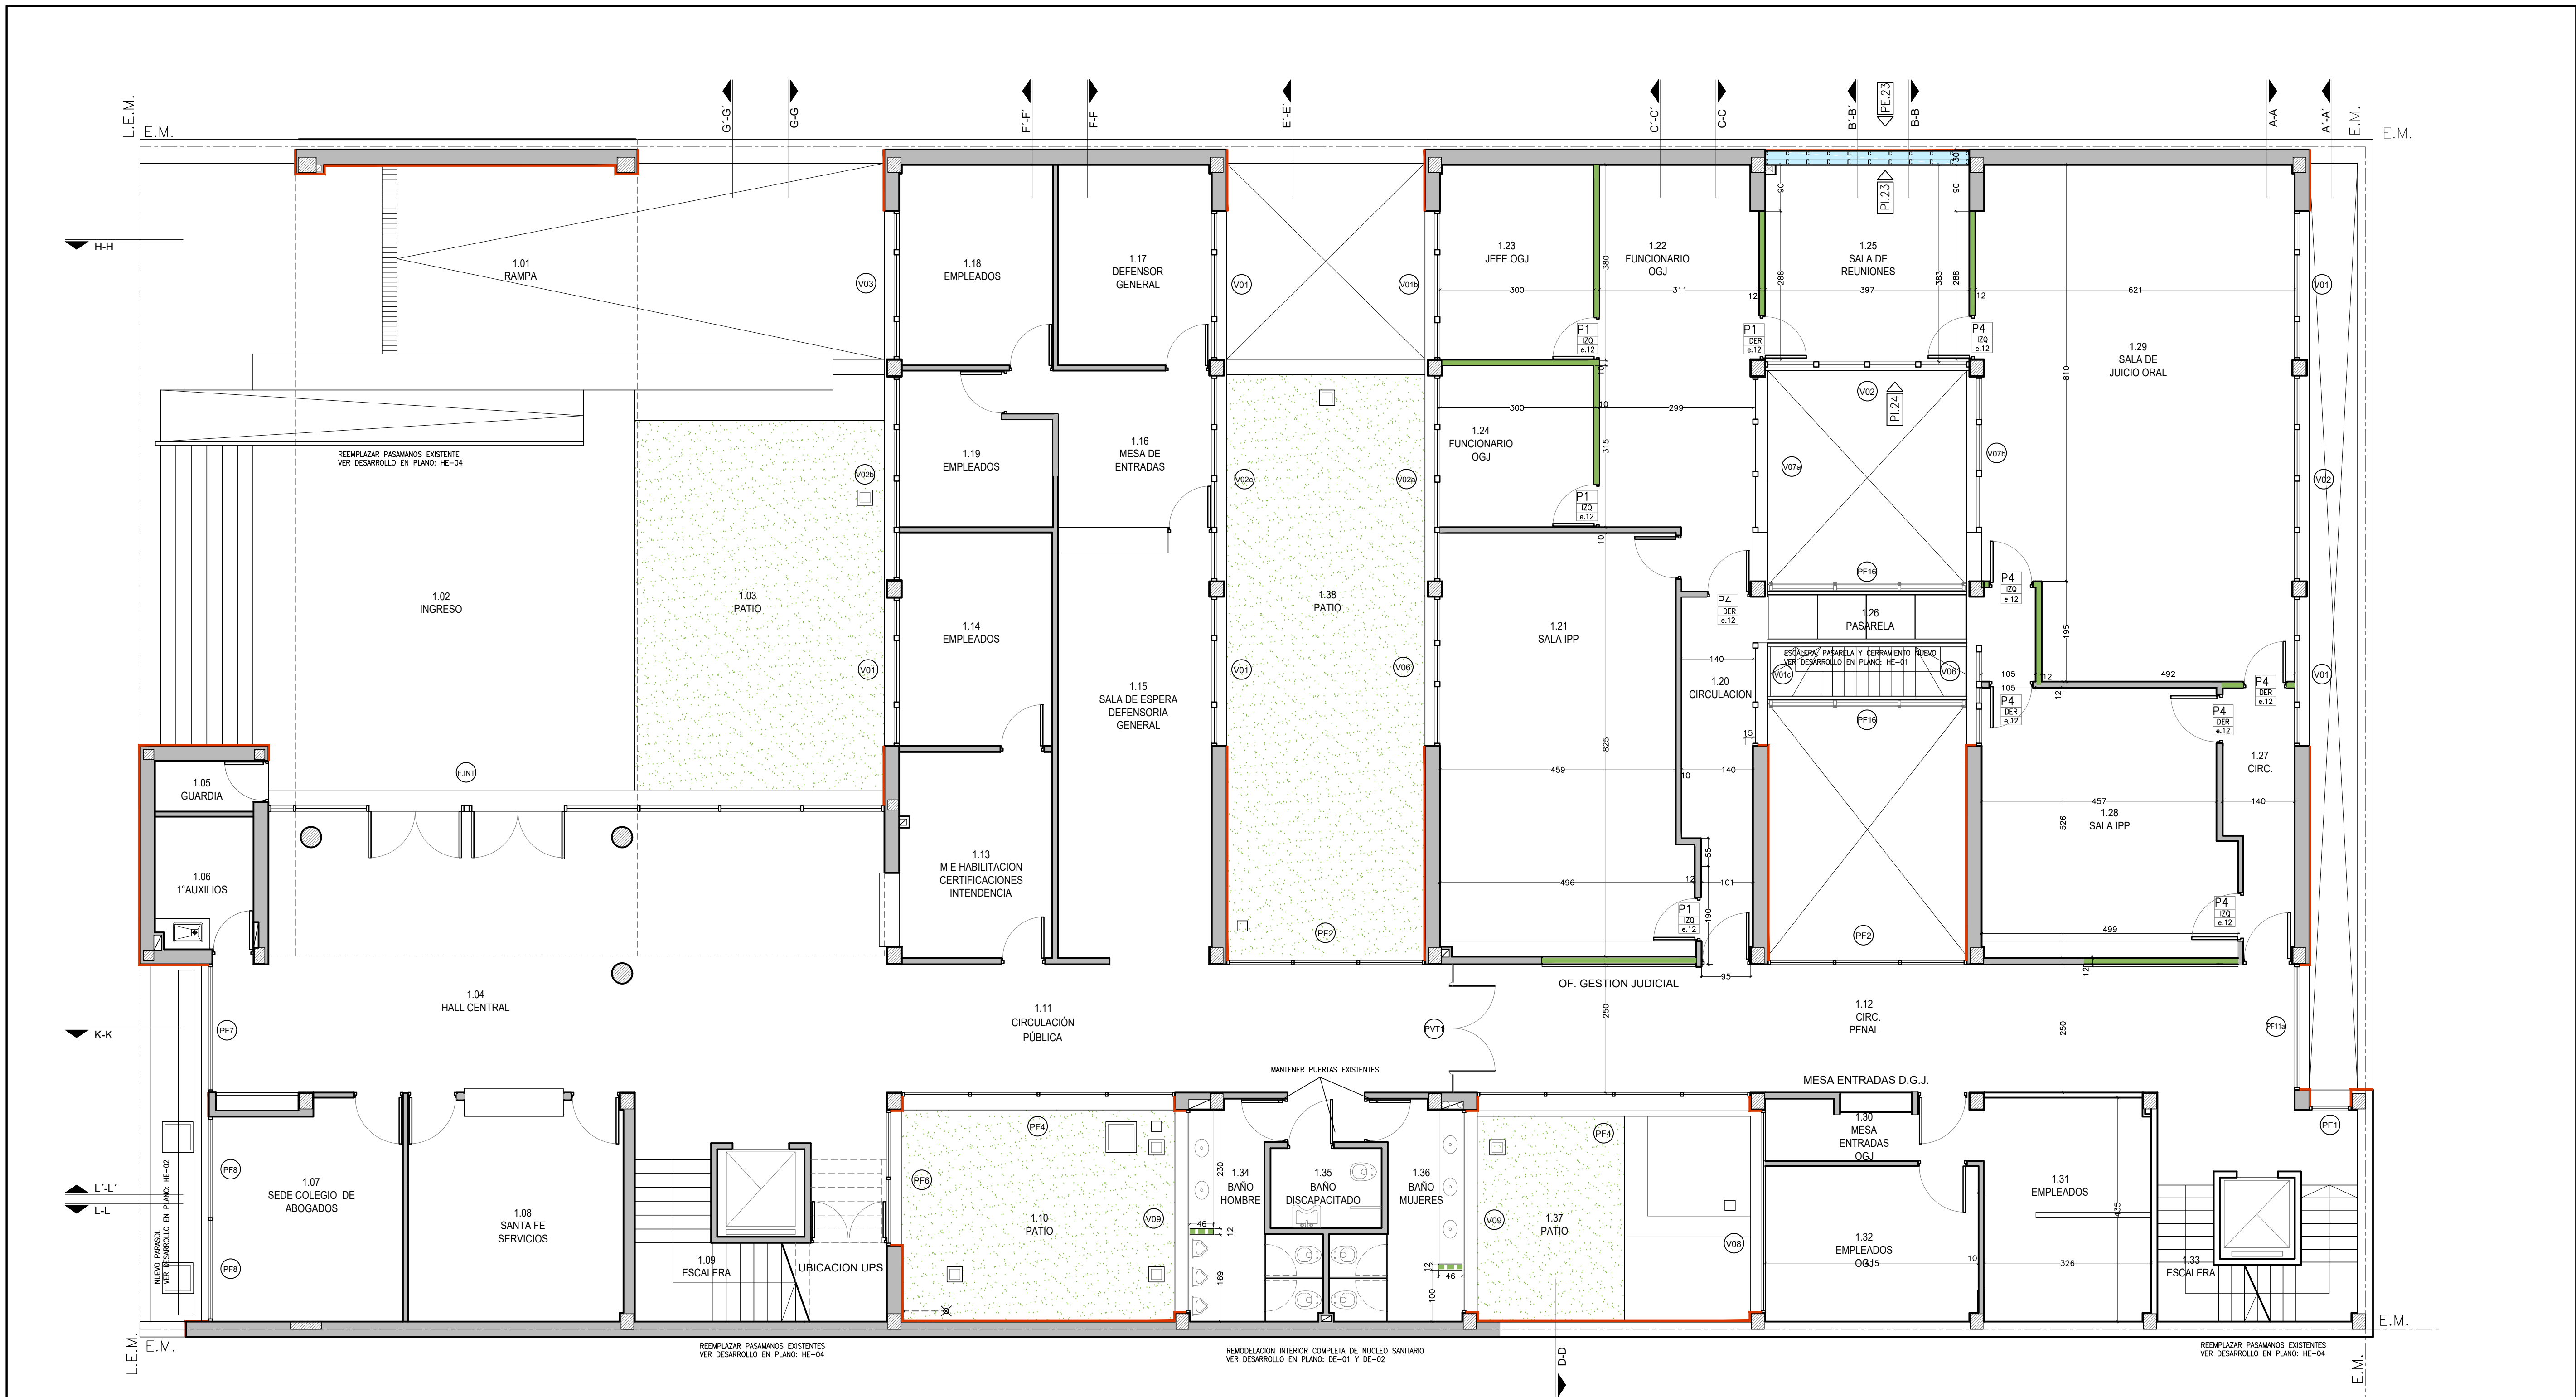

- REFERENCIAS:
- ESTRUCTURA H*^a
 - EXISTENTE
 - NOVO
 - TABIQUE DURLOCK NOVO e=11,4cm
 - REVESTIMIENTO BASECOAT + REVEST. ACRILICO
 - MURO DE STEEL FRAME
 - HAY PANELES DOBLES Y SIMPLES
 - *VER DESARROLLO PANELES
- REFERENCIAS ALTURAS DE MUROS:
- MURO HASTA EL CIELORRASO
 - MURO ALTURA: 2,30m (EXCEPTO BAJO MESAS DE ENTRADA, ALTURA: 1,05m)

- MURO DURLOCK INTERIOR TIPO
- PLACA ROCA YESO e=12,5mm ATORNILLADA, ENCINTADA, MASILLADA Y PINTADA AL LATEX
 - PLACA ROCA YESO e= 12,5mm ATORNILLADA
 - MONTANTE CHAPA GALVANIZADA N°24 69mm c/40 cm SOBRE SOLERAS 70mm
 - ASLACION FIELTRO DE LANA DE VIDRIO RIGIDA e:70mm
 - PLACA ROCA YESO e= 12,5mm ATORNILLADA
 - PLACA ROCA YESO e=12,5mm ATORNILLADA, ENCINTADA, MASILLADA Y PINTADA AL LATEX
- 2,2-1,7-2,2
-11,4-

- PE.03
- PANELES STEEL FRAME INDICA CARA EXTERIOR Y NUMERACION
- PE.03
- PANELES STEEL FRAME INDICA CARA INTERIOR Y NUMERACION
NOTA: CUANDO EL PAÑO SEA SIMPLE SE LO INDICARA COMO "PE.XX"
- V01a
- DESIGNACION DE ABERTURAS DE ALUMINIO NUEVAS Y A REEMPLAZAR

- P1
- DER
- e.12
- DESIGNACION ABERTURAS INTERIORES
MANO DE APERTURA
ESPESOR DEL MARCO

PLANO PARA COTIZAR
PARA EJECUTAR VERIFICAR
MEDIDAS EN OBRA

OBRA: REFORMA Y AMPLIACIÓN TRIBUNALES DE SAN LORENZO		LICITACIÓN PÚBLICA N°:41/22	
COMITENTE: Poder Judicial de la Provincia de Santa Fe		N° CUIJ: 21-20589746-9	
PLANO: PLANTA ARQUITECTURA		MODIFICACIONES:	
DESCRIPCIÓN: PLANTA BAJA Nivel 1 (+1.20m)		Nro Fecha Observaciones	
		A AGO/22 Emisión original ANTEPROYECTO	
		ESCALA: 1:75	PLANO NRO:
		MEDIDAS en: CM	AR_02
		DIBUJO: E.R.	
		REVISÓ: L.C.	