


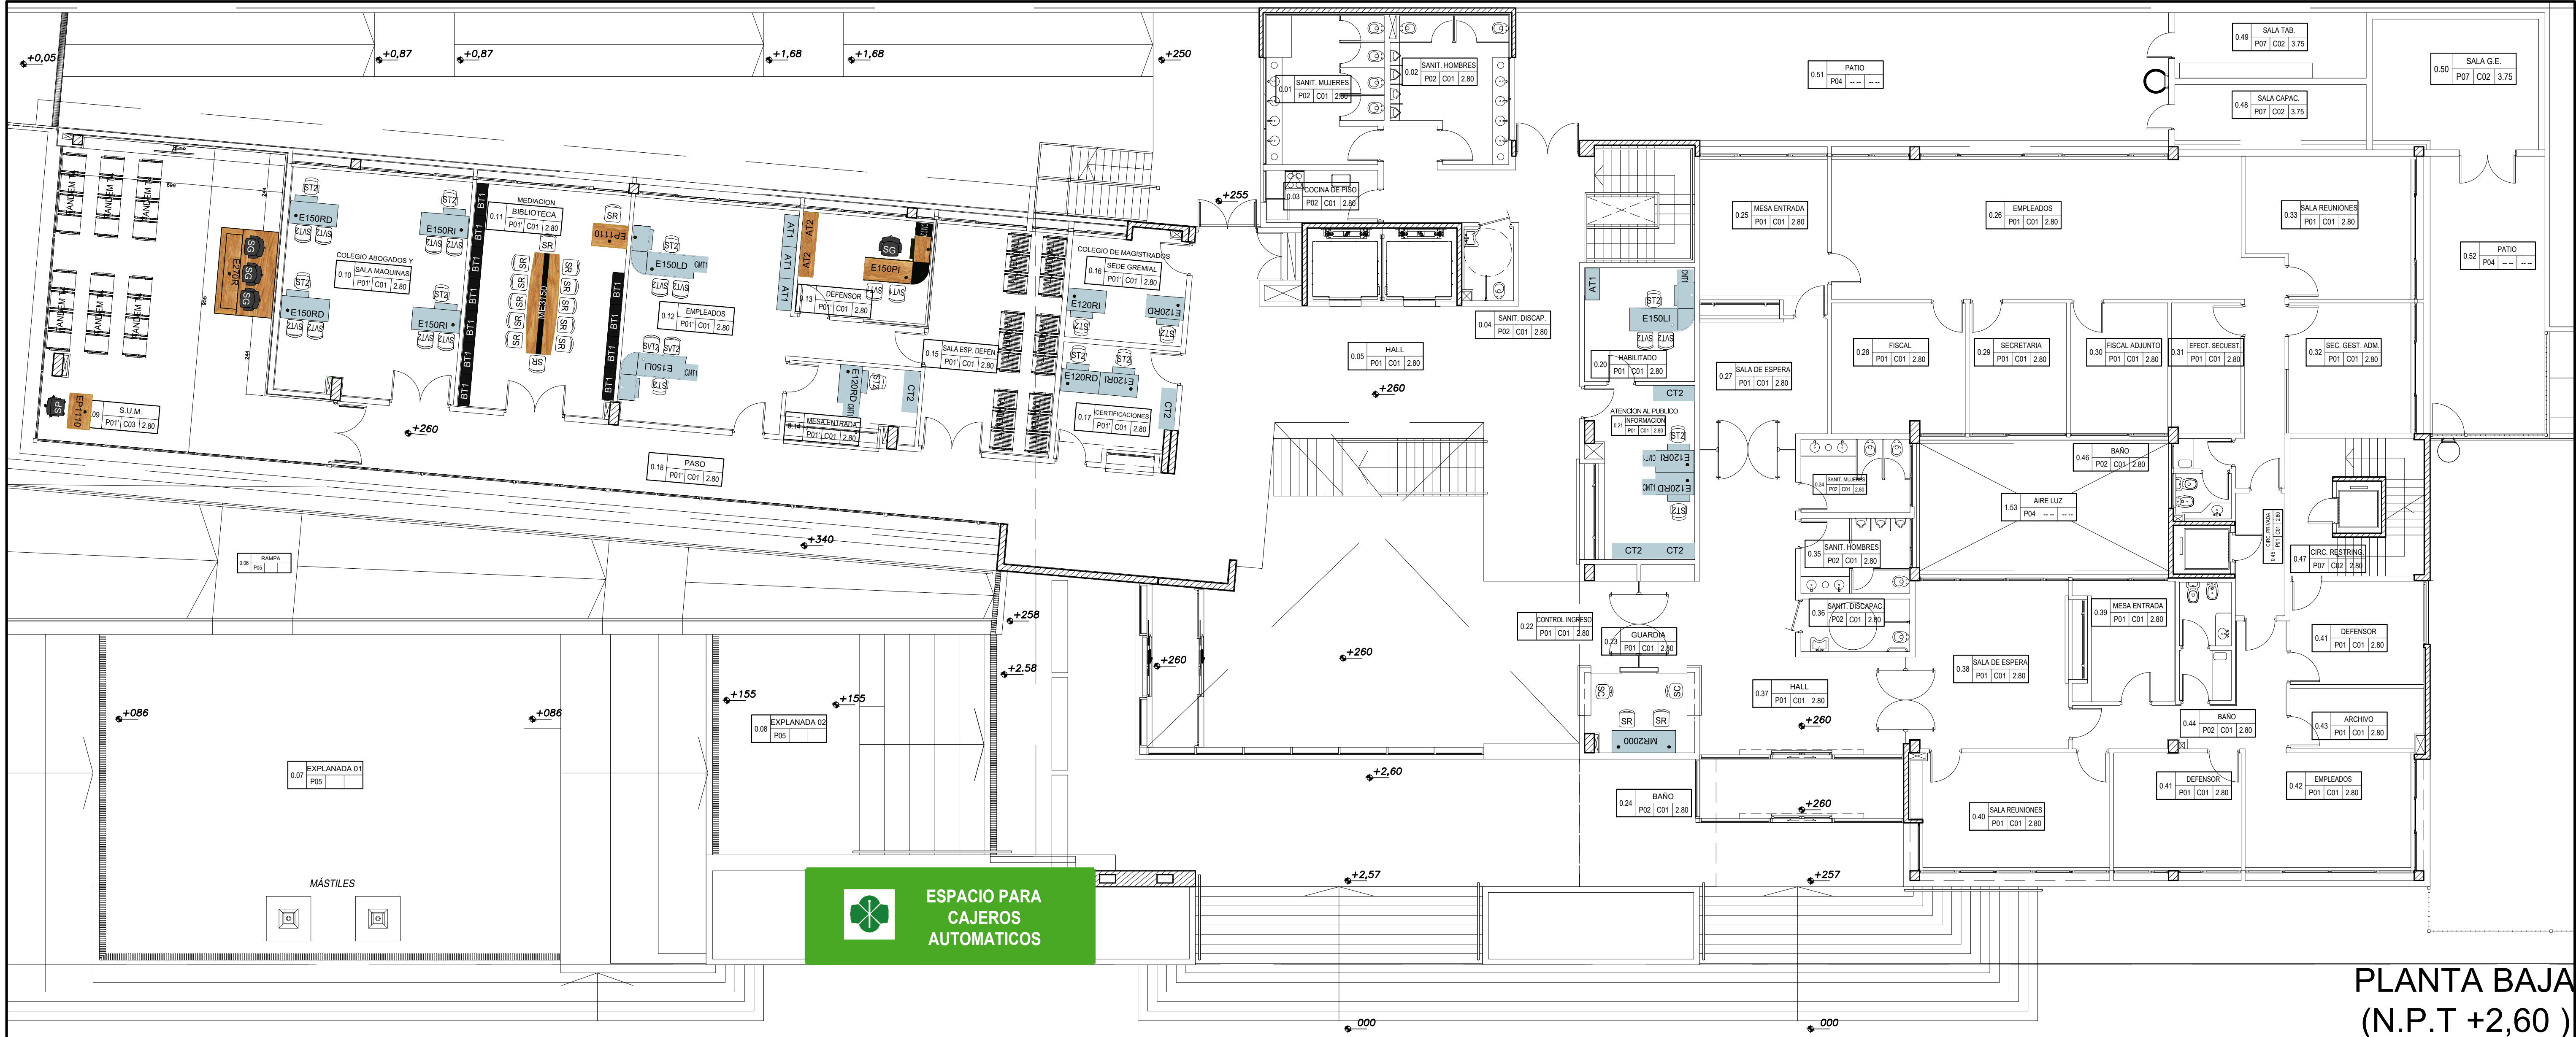

PLANTA BAJA  
(N.P.T +2,60 )

PLANO PARA COTIZAR  
PARA EJECUTAR VERIFICAR  
MEDIDAS EN OBRA

|   |                             |   |                                                      |
|---|-----------------------------|---|------------------------------------------------------|
| OBRA:<br>"Provisión Mobiliario Tribunales Provinciales de Casilda"                                                                     |                             | LICITACIÓN PUBLICA N°: 23/25<br>N° CUJ: 21-20606829-6                                                                                           |                                                      |
| <br>Poder Judicial de la<br>Provincia de Santa Fe | COMITENTE:                  | PLANO:<br>MUEBLES   | MODIFICACIONES:                                      |
|   | DESCRIPCIÓN:<br>PLANTA BAJA | ESCALA: 1:100<br>MEDIDAS en: m<br>DIBUJO: <br>REVISÓ: E.B. | Nro Fecha Observaciones<br>1 JUL/25 EMISION ORIGINAL |
|   |                             |   | PLANO NRO:<br>MU_02                                  |