



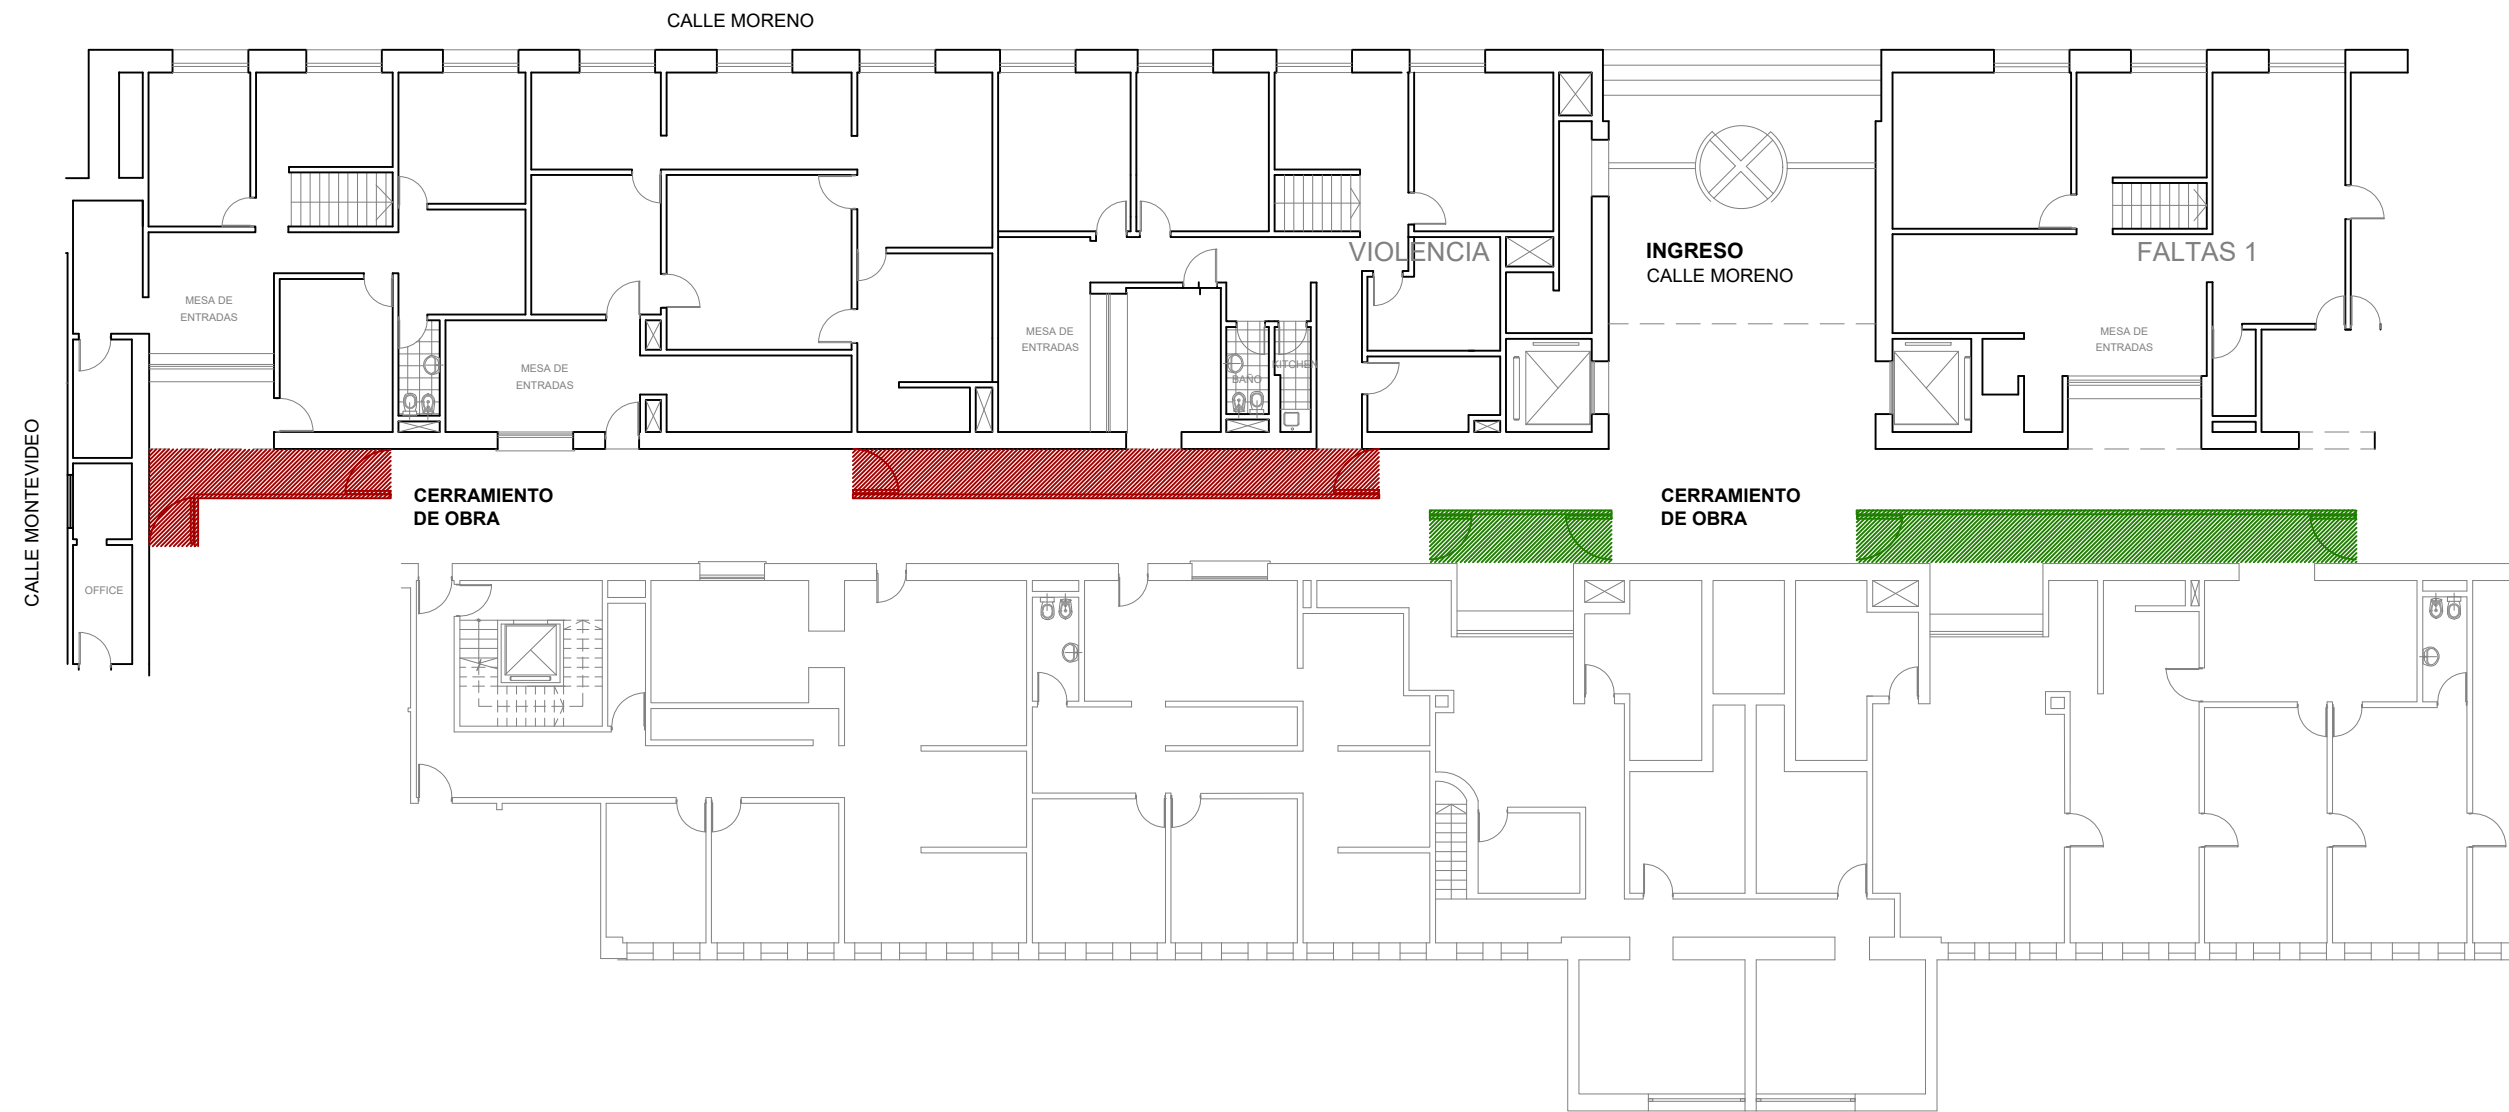


PLANO PARA COTIZAR
PARA EJECUTAR VERIFICAR
MEDIDAS EN OBRA

OBRA: "TRIBUNALES PROVINCIALES DE ROSARIO"		LICITACIÓN PUBLICA N°: 31/26		
		N° CUIJ: 21-20615619-5		
COMITENTE:  Poder Judicial de la Provincia de Santa Fe	PLANO:	MODIFICACIONES:		
	CERRAMIENTO PROVISORIO	Nro Fecha Observaciones		
		0	JUL/26	Emisión original
	DESCRIPCIÓN:			PLANO NRO:

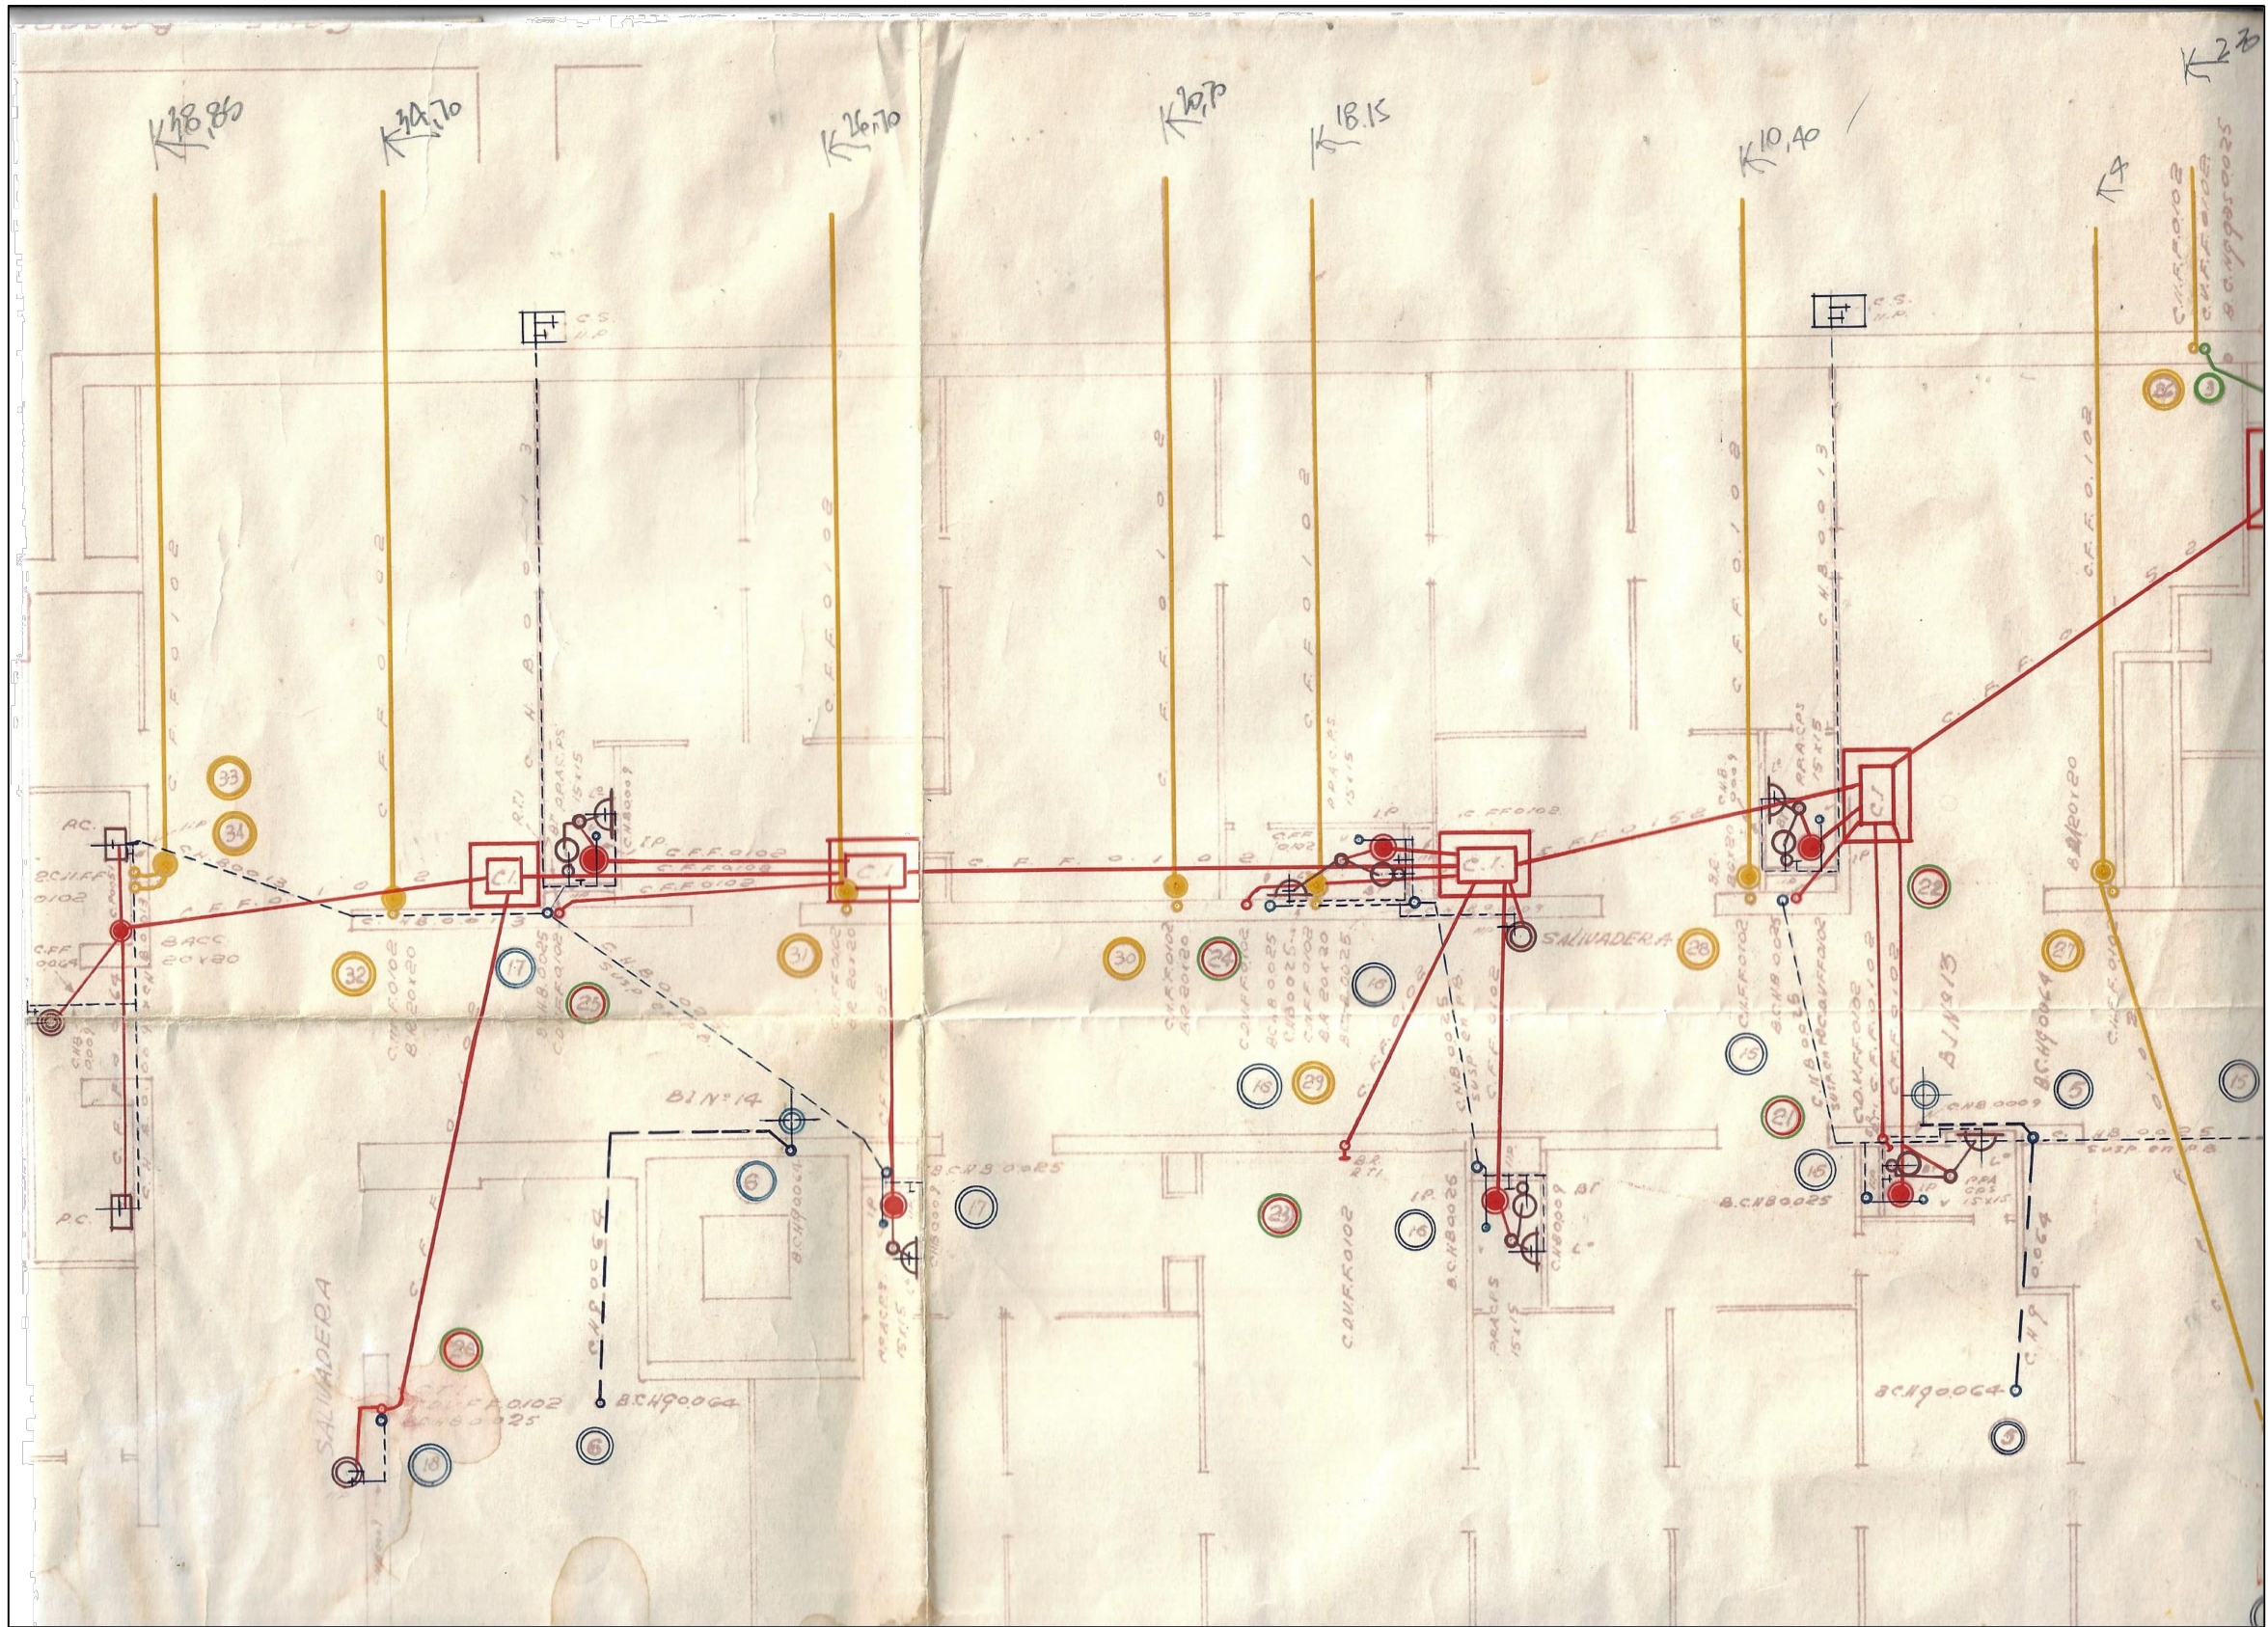


PLANO PARA COTIZAR
PARA EJECUTAR VERIFICAR
MEDIDAS EN OBRA

OBRA: "TRIBUNALES PROVINCIALES DE ROSARIO"		LICITACIÓN PUBLICA N°: 31/26 N° CUJ: 21-20615619-5		
 Poder Judicial de la Provincia de Santa Fe	COMITENTE:	PLANO:	MODIFICACIONES:	
			Nro Fecha Observaciones	
		PLANO ORIGINAL DESAGÜS	0 JUL/26 Emisión original	
		DESCRIPCIÓN:	ESCALA:	PLANO NRO:
			MEDIDAS en: m	
	PLANTA BAJA GAB. INTERDISC.-EUTS	DIBUJÓ: Arq. Luciana Grossi		
		REVISÓ:		
			AP_02	

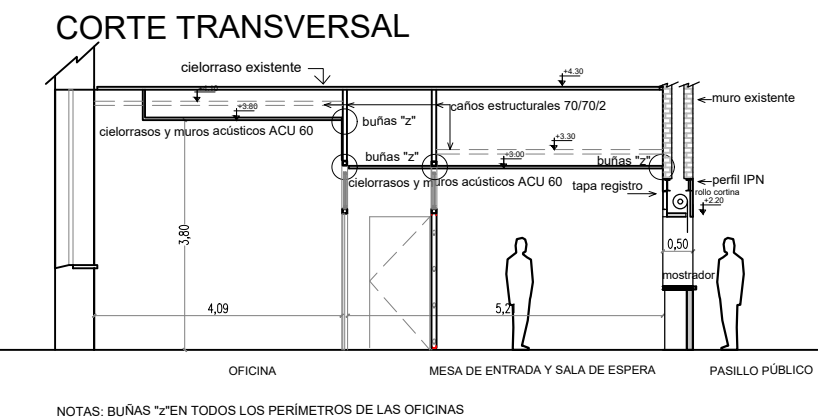


PLANO PARA COTIZAR
PARA EJECUTAR VERIFICAR
MEDIDAS EN OBRA

OBRA: "TRIBUNALES PROVINCIALES DE ROSARIO"		LICITACIÓN PUBLICA N°: 31/26 N° CUIJ: 21-20615619-5		
COMITENTE:  Poder Judicial de la	PLANO: ANTEPROYECTO PLANTA ARQUITECTURA	MODIFICACIONES:		
	DESCRIPCIÓN: PLANTA BAJA GAB. INTERDISC.-EUTS	Nro Fecha Observaciones		
		0	JUL/26	Emisión original
		ESCALA: 1:100	PLANO NRO: AP_03	
		MEDIDAS en: m		
		DIBUJÓ: Arq. Luciana Grossi		

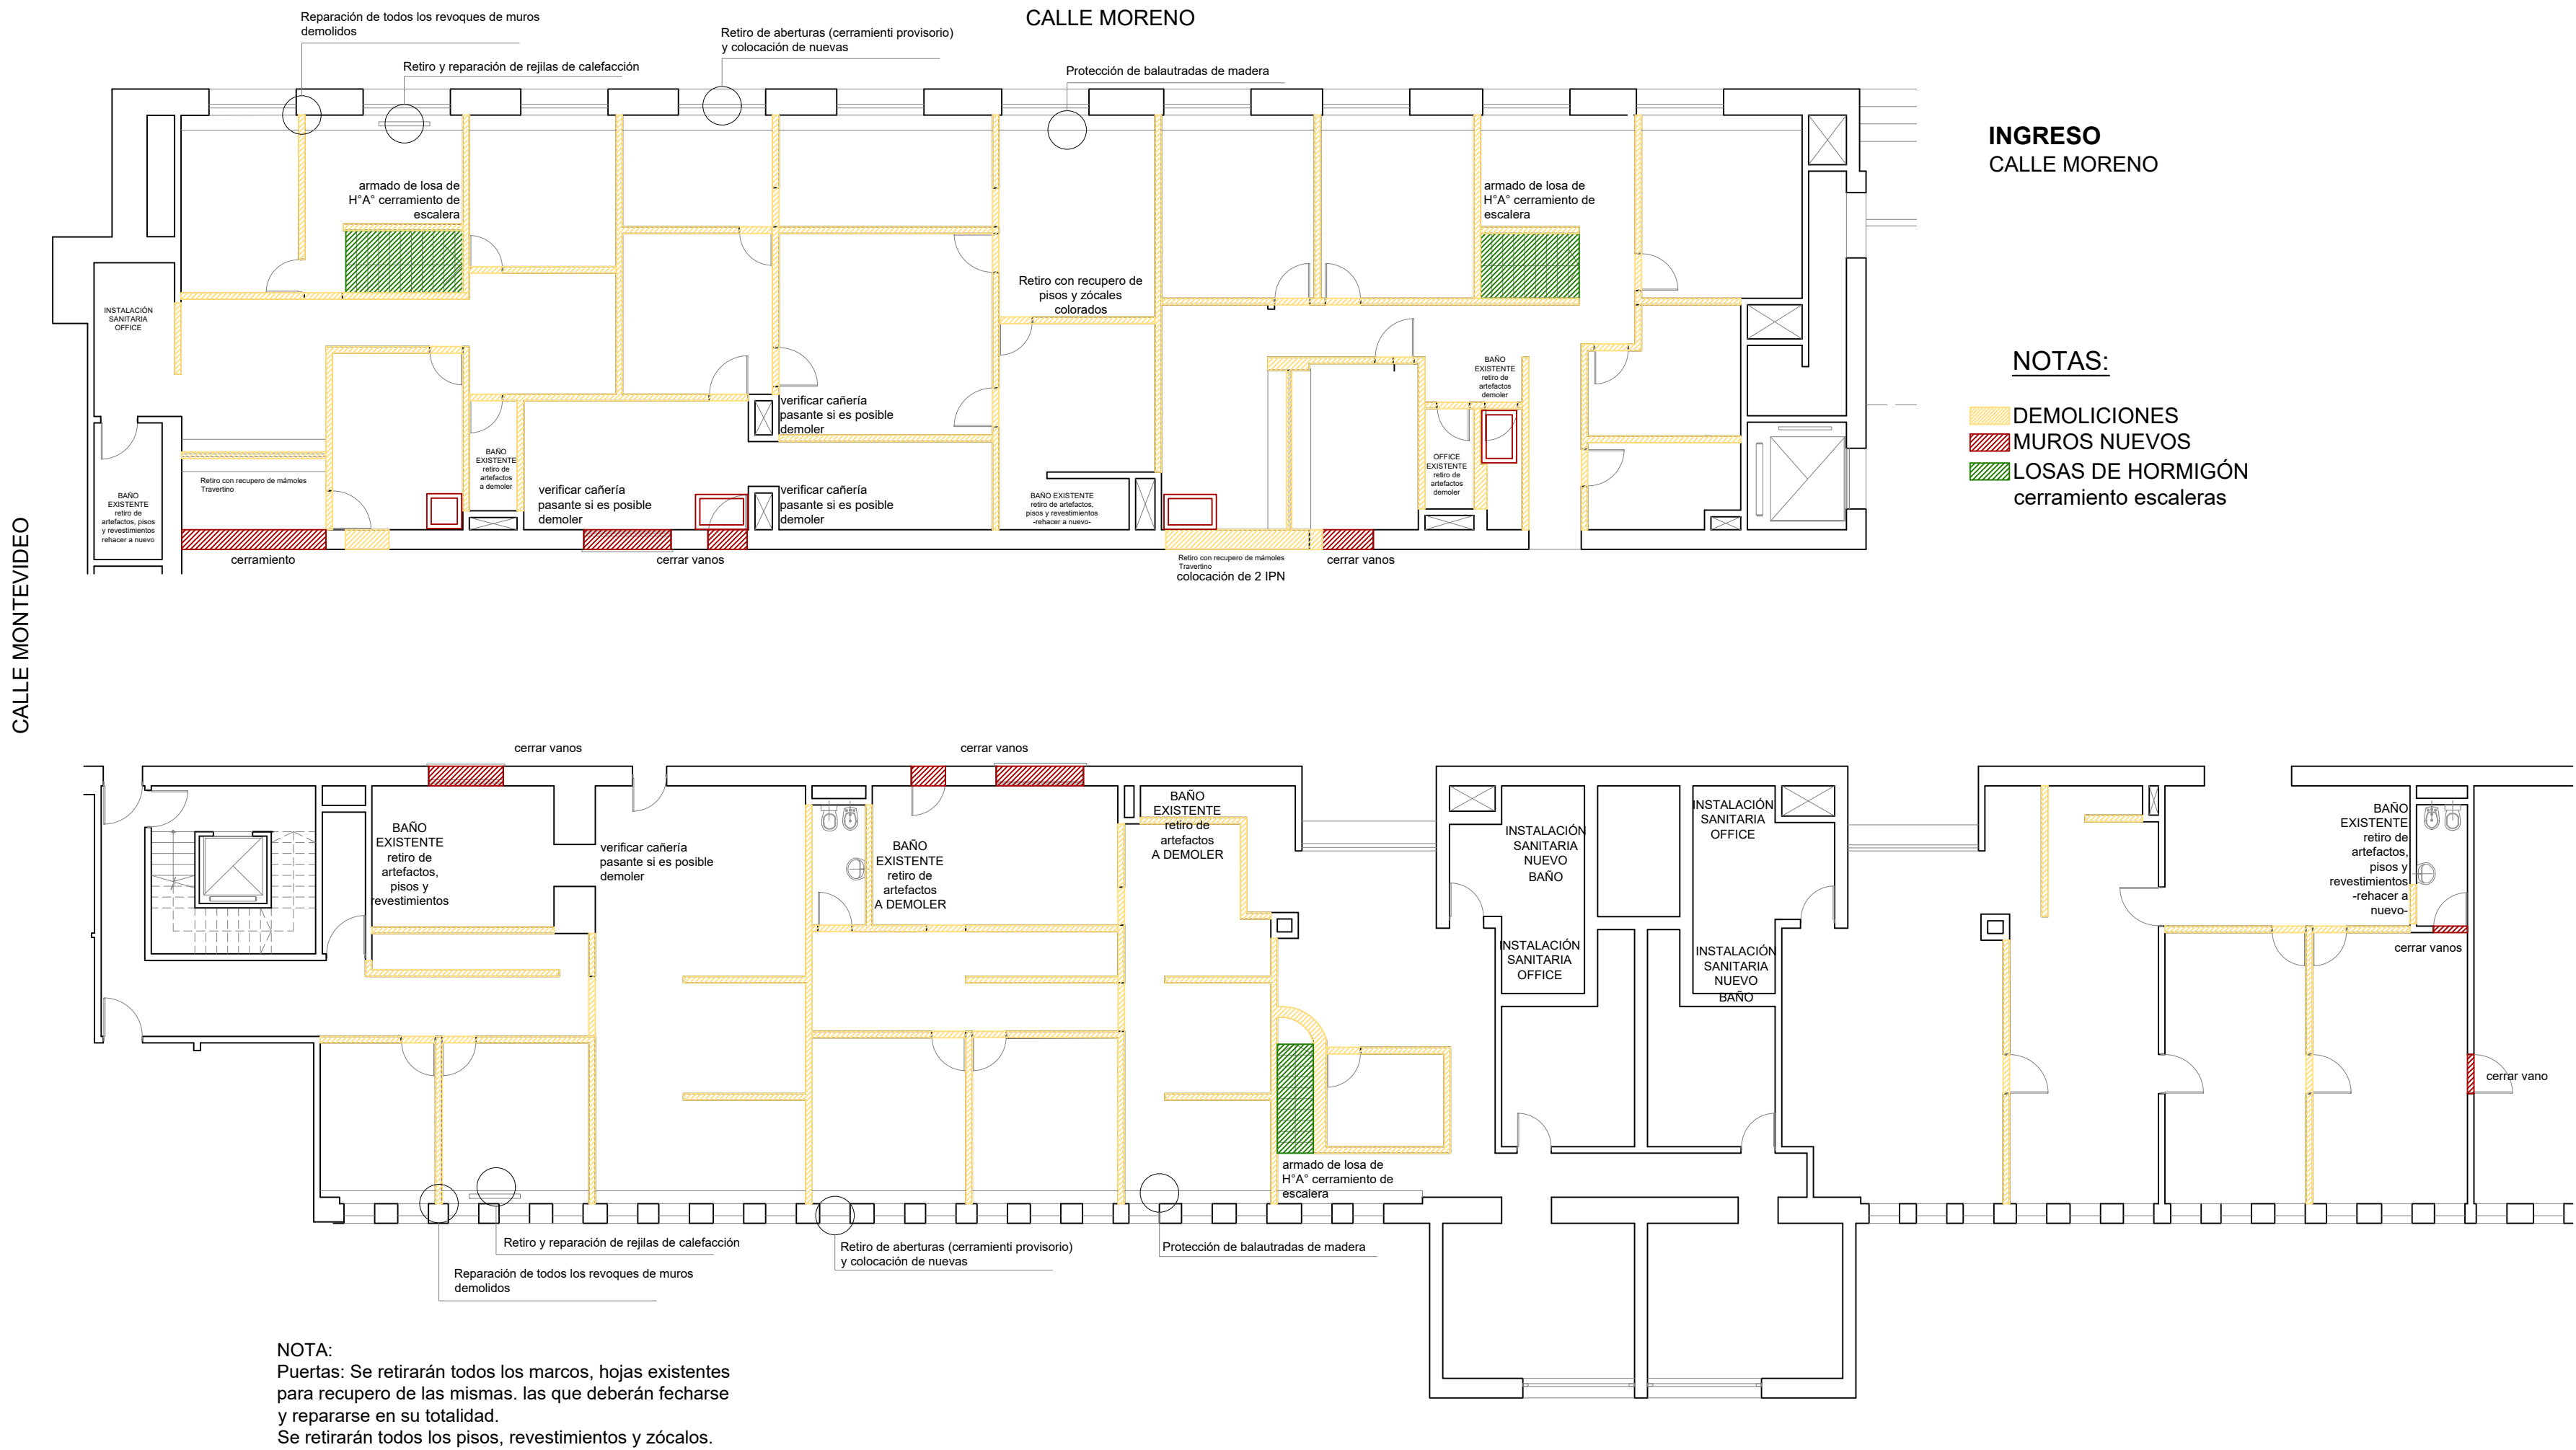


PLANO PARA COTIZAR
PARA EJECUTAR VERIFICAR
MEDIDAS EN OBRA



OBRA:		"TRIBUNALES PROVINCIALES DE ROSARIO"		LICITACIÓN PUBLICA N°: 31/26		
				N° CUIJ: 21-20615619-5		
COMITENTE:  Poder Judicial de la	PLANO:	ANTEPROYECTO PLANTA DEMOLICIONES		MODIFICACIONES:		
				Nro Fecha Observaciones		
	DESCRIPCIÓN:	PLANTA BAJA GAB. INTERDISC.-EUTS		0	JUL/26	Emisión original
				ESCALA: 1:100		PLANO NRO: AP_04
				MEDIDAS en: m		
				DIBUJÓ: Arq. Luciana Grossi		

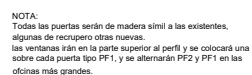


GABINETE INTERDISCIPLINARIO CORTE PASILLO INTERNO A PÚBLICO

 


SECTOR TERRITORIO

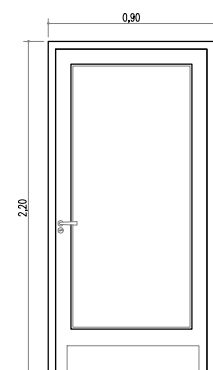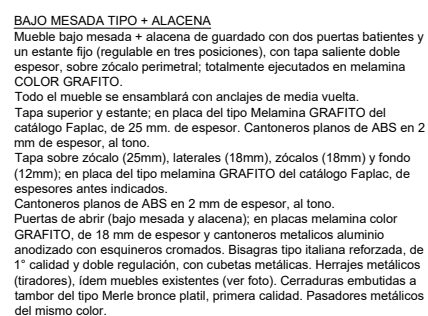

DOBLE PUERTA DE MADERA CON CELOSÍAS DE MADERA
SECTOR TABLEROS Y UPS PASILLO PÚBLICO

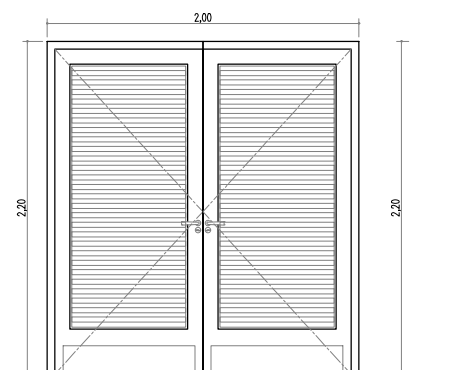


OBRA:		"TRIBUNALES PROVINCIALES DE ROSARIO"		LICITACIÓN PÚBLICA N°: 31/26 N° CUIJ: 21-20615619-5		
COMITENTE:  Poder Judicial de la		PLANO: ANTEPROYECTO ABERTURAS		MODIFICACIONES:		
				Nro Fecha Observaciones 0 JUL/26 Emisión original		
		DESCRIPCIÓN: PLANTA BAJA GAB. INTERDISC.-EUTS		ESCALA: 1:100		PLANO NRO: AP_06
				MEDIDAS en: m		
DIBUJÓ: Arq. Luciana Grossi						

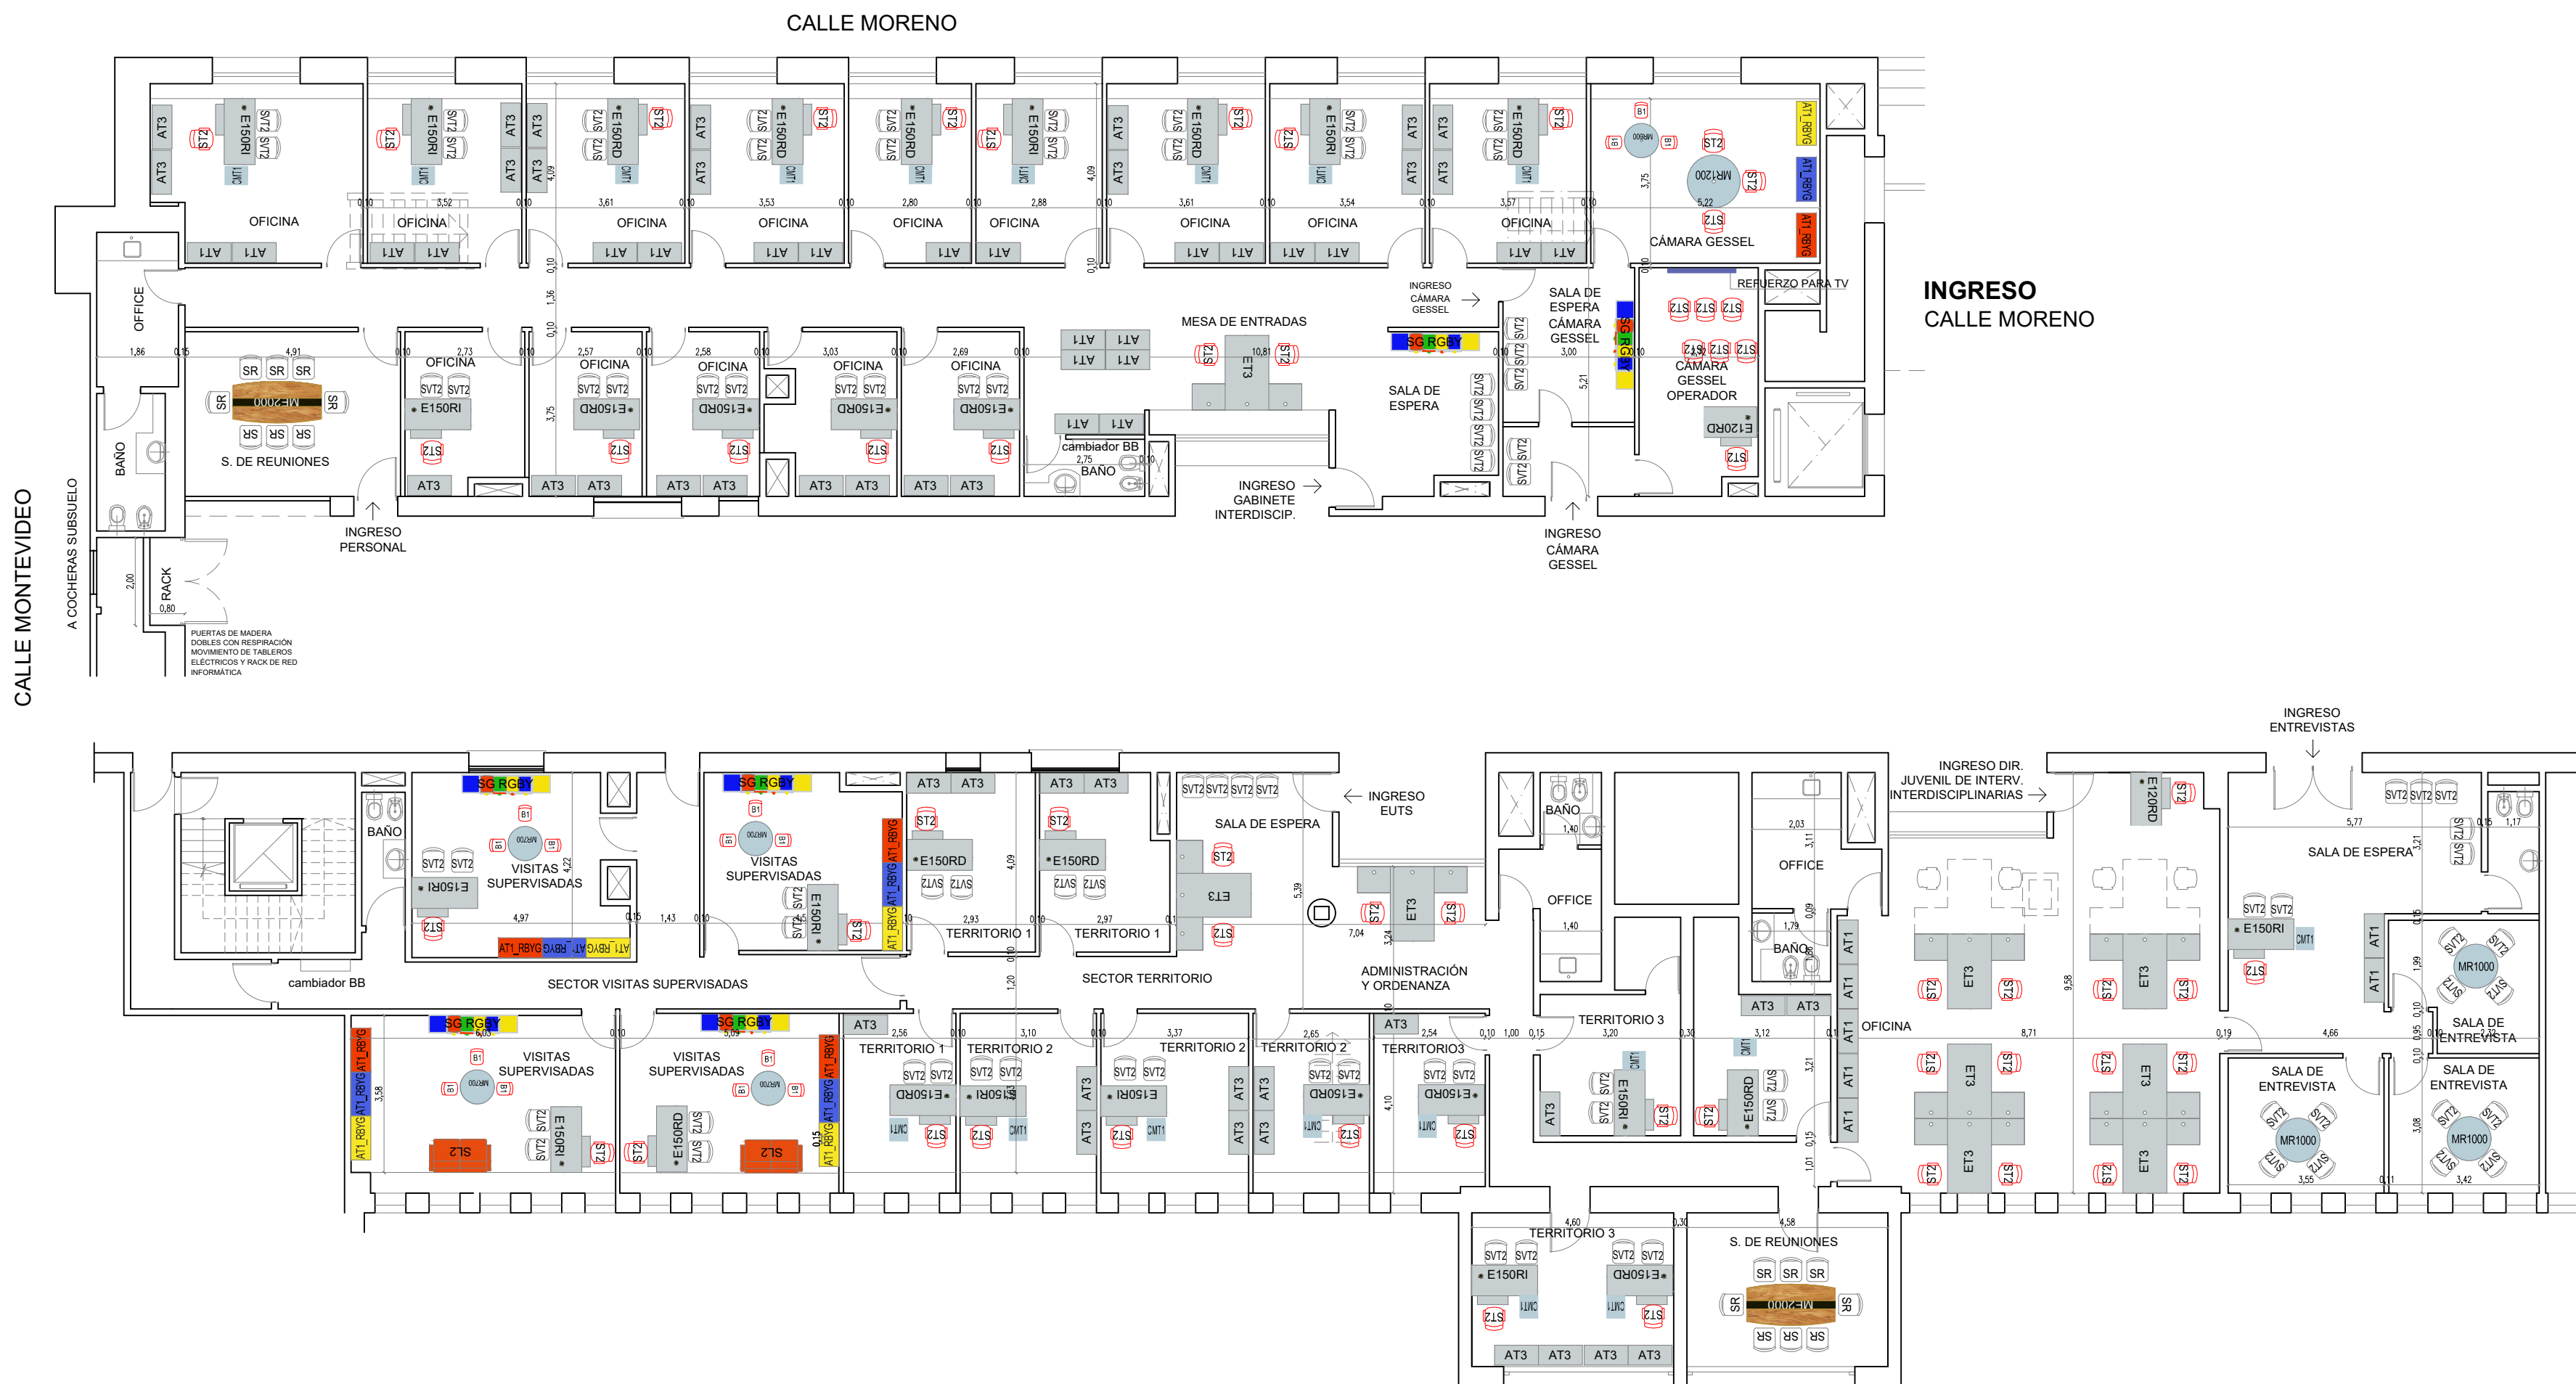


PLANO PARA COTIZAR
PARA EJECUTAR VERIFICAR
MEDIDAS EN OBRA

OBRA:		"TRIBUNALES PROVINCIALES DE ROSARIO"		LICITACIÓN PUBLICA N°: 31/26	
				N° CUI: 21-20615619-5	
COMITENTE:		PLANO:		MODIFICACIONES:	
				Nro Fecha Observaciones	
				0 JUL/26 Emisión original	
 Poder Judicial de la		DESCRIPCIÓN:		ESCALA: 1:100	
				MEDIDAS en: m	
				DIBUJÓ: Arq. Luciana Grossi	
		PLANTA BAJA GAB. INTERDISC.-EUTS		PLANO NRO:	
				AP_05	

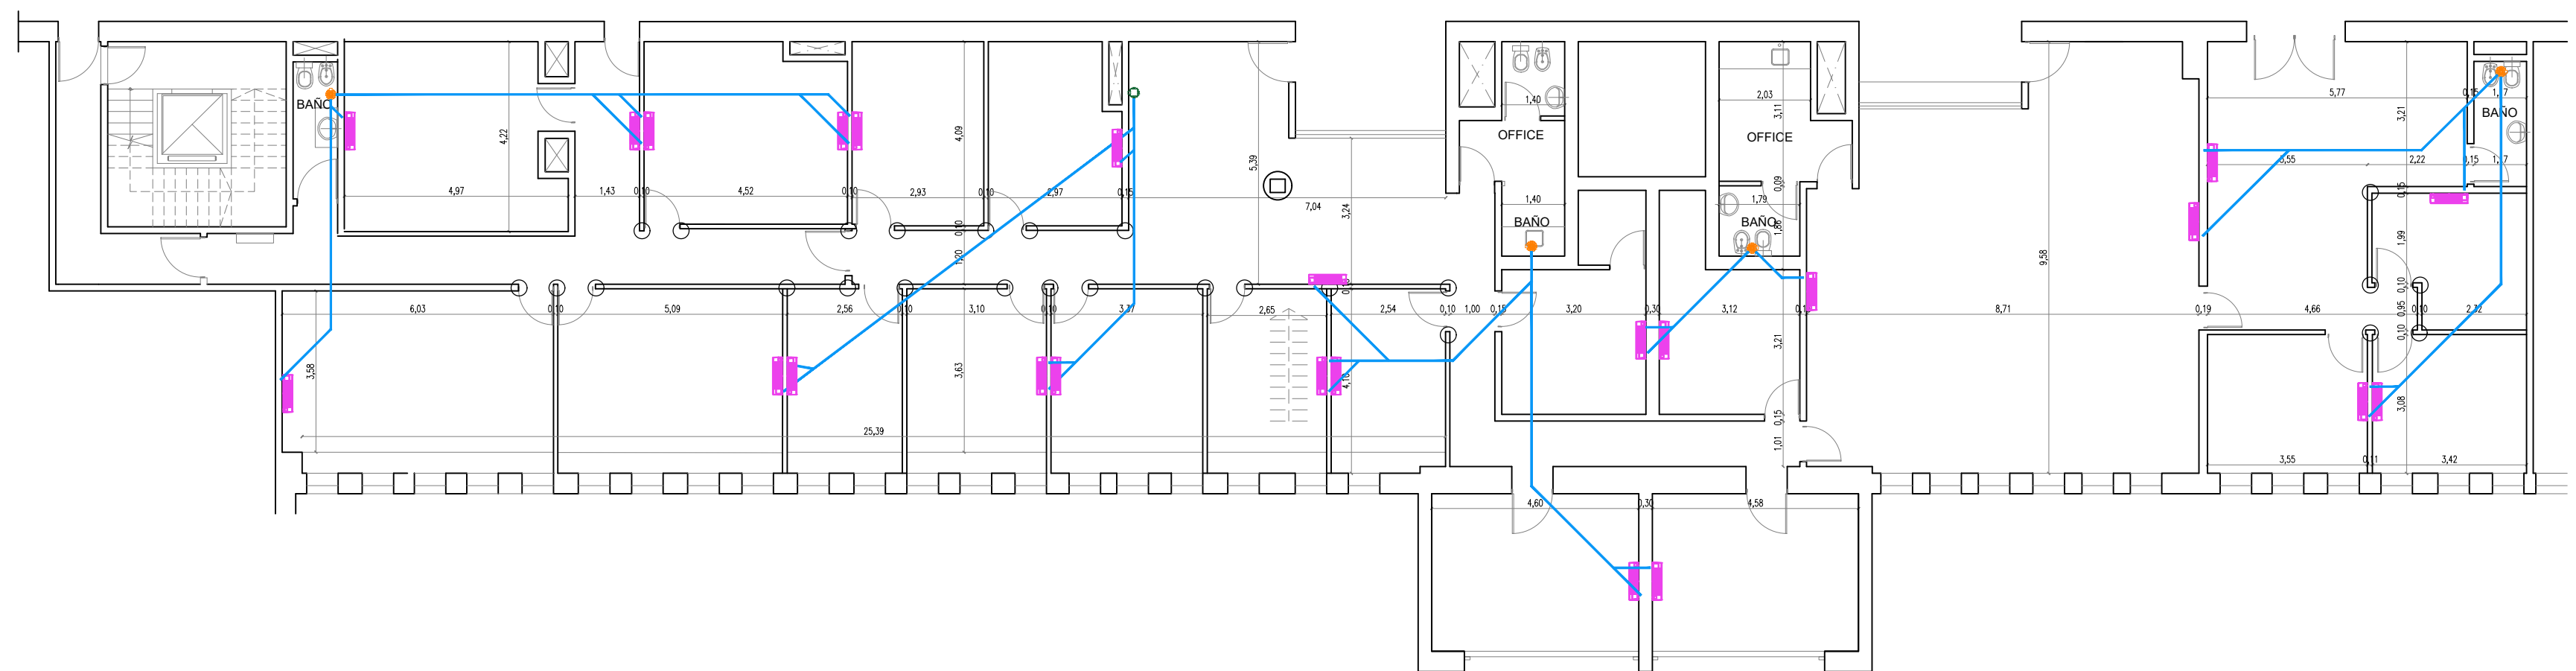

OBRA:		"TRIBUNALES PROVINCIALES DE ROSARIO"		LICITACIÓN PUBLICA N°: 31/26	
				N° CUIJ: 21-20615619-5	
COMITENTE:		PLANO:		MODIFICACIONES:	
 Poder Judicial de la		ANTEPROYECTO DESAGÜES AIRE ACONDICIONADO		Nro Fecha Observaciones	
				0 JUL/26 Emisión original	
		DESCRIPCIÓN:		ESCALA: 1:100 MEDIDAS en: m DIBUJÓ: Ing. Marcelo Acciarri	
		PLANTA BAJA GAB. INTERDISC.-EUTS		PLANO NRO: AP_08	

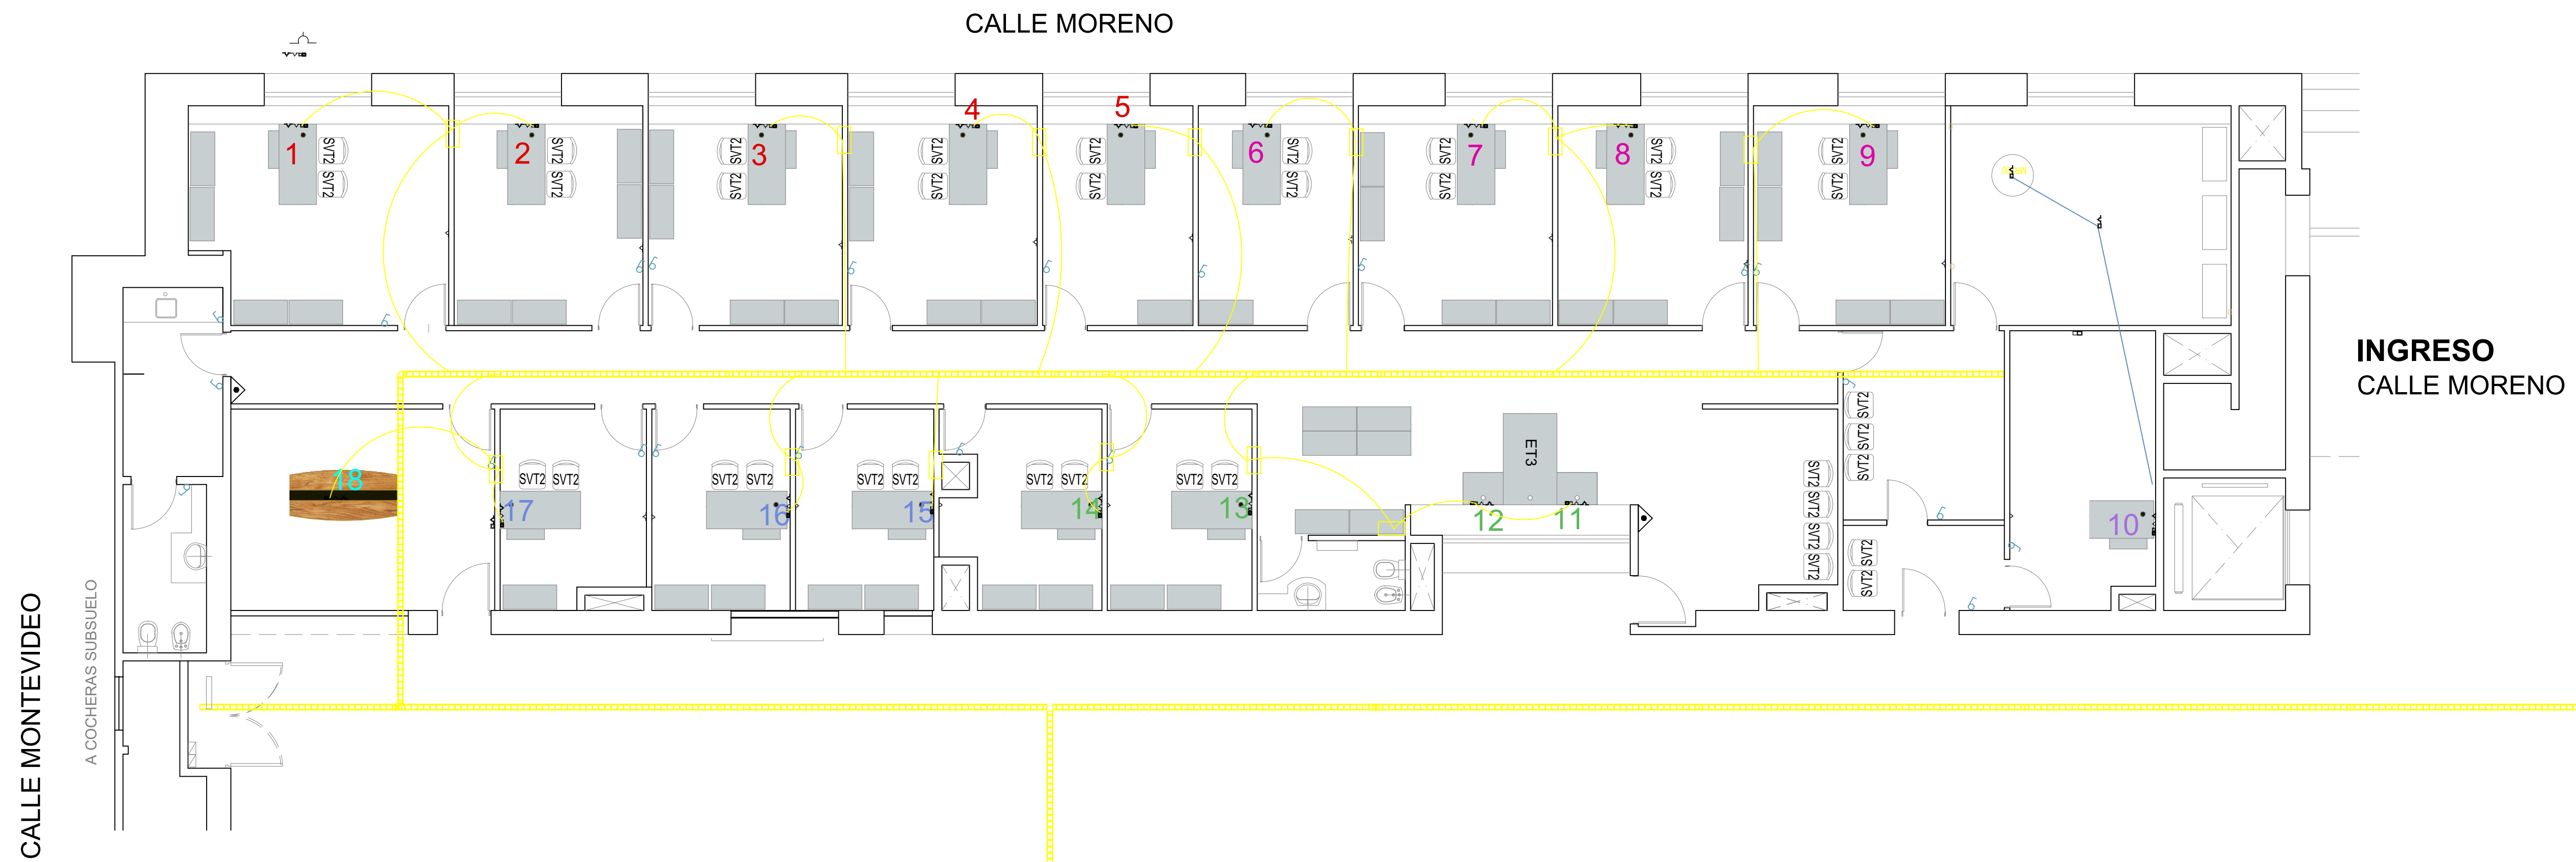


PLANTA BAJA

- Rack
- Toma Estabilizada
- Toma Fuerza
- Puesto de Datos
- Puesto de Telefonía

PLANO PARA COTIZAR
PARA EJECUTAR VERIFICAR
MEDIDAS EN OBRA

OBRA:		"READECUACIÓN EDILICIA DEPENDENCIAS GABINETE INTERDISCIPLINARIO Y EQUIPO ÚNICO DE TRABAJO SOCIAL"		LICITACIÓN PÚBLICA N°: 23/25	
				N° CUIJ: 21-20606829-6	
COMITENTE:		PLANO:		MODIFICACIONES:	
				Nro	Fecha Observaciones
				0	JUL/26 Emisión original
 Poder Judicial de la		DESCRIPCIÓN:		ESCALA:	
				MEDIDAS en: m	
				DIBUJÓ: Ing. Marcelo Acciarri	
		PLANTA BAJA GAB. INTERDISC.-EUTS		PLANO NRO:	
				DT_01	


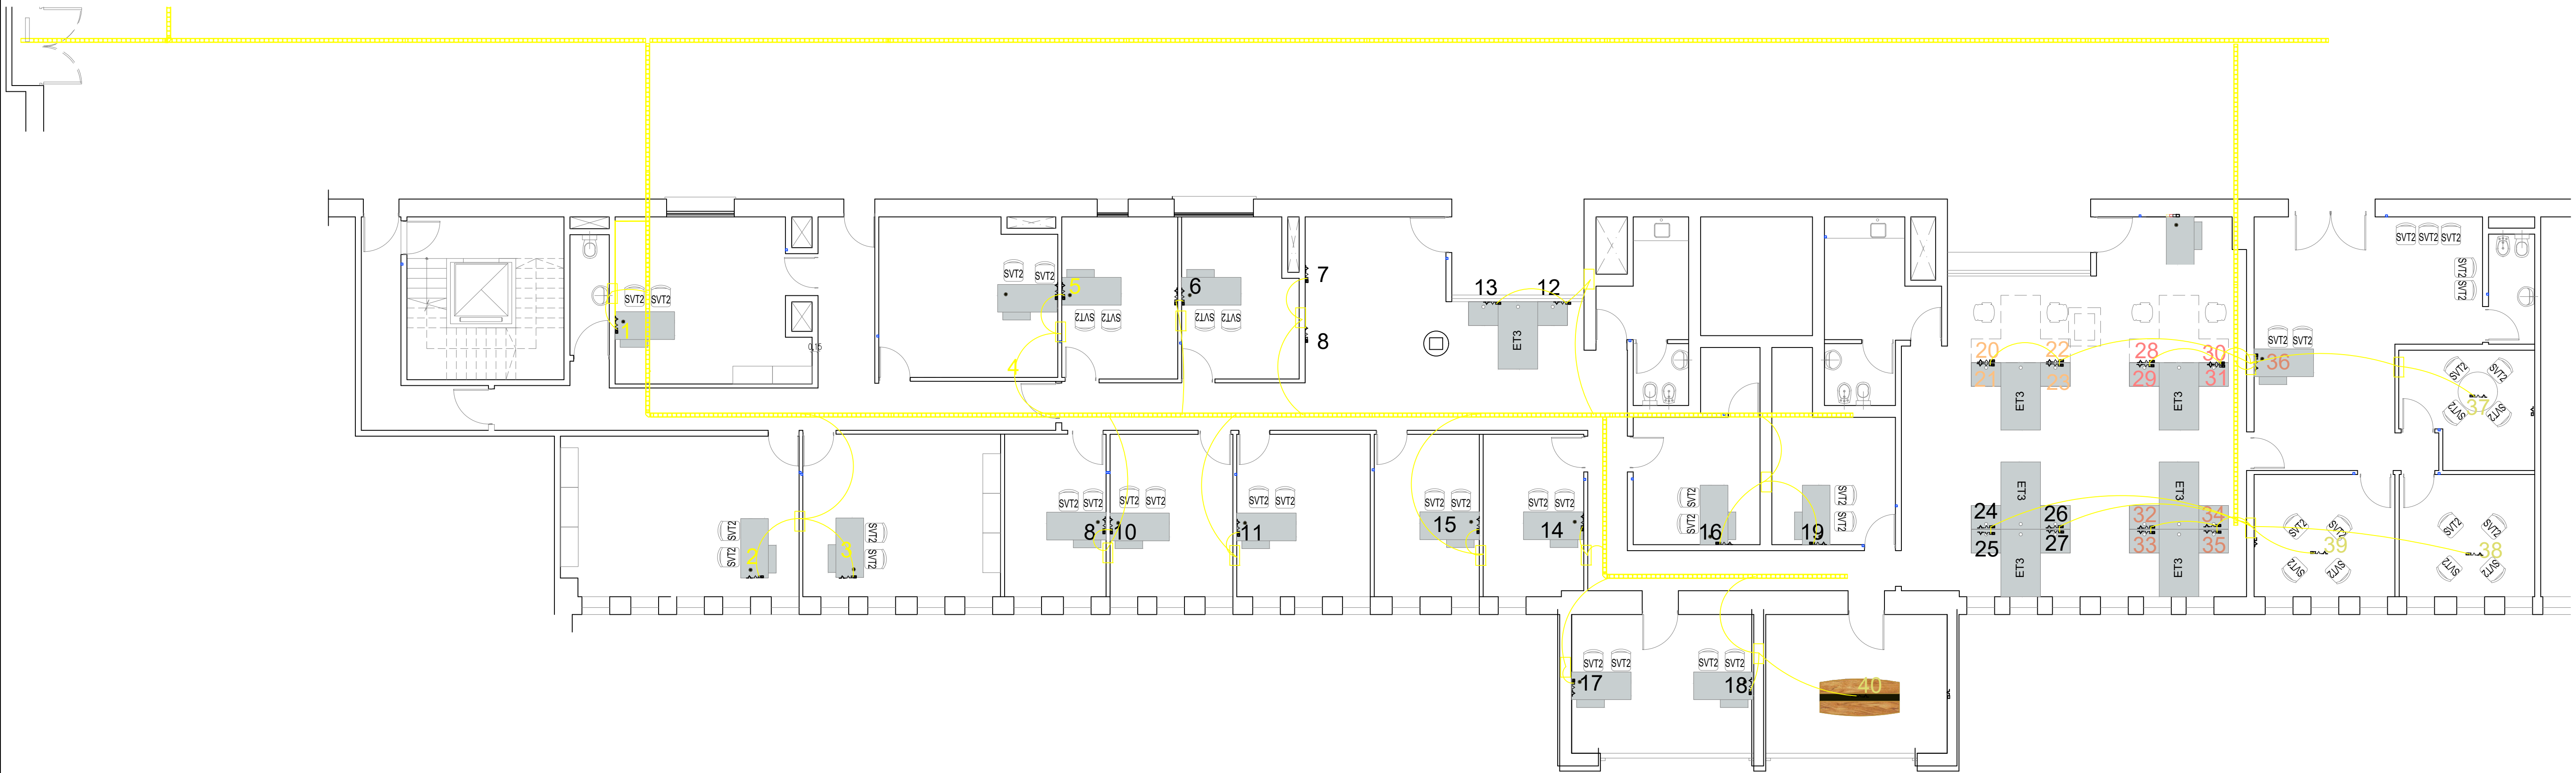


PLANTA BAJA

- Rack
- Toma Estabilizada
- Toma Fuerza
- Puesto de Datos
- Puesto de Telefonía

PLANO PARA COTIZAR
PARA EJECUTAR VERIFICAR
MEDIDAS EN OBRA

OBRA:		"READECUACIÓN EDILICIA DEPENDENCIAS GABINETE INTERDISCIPLINARIO Y EQUIPO ÚNICO DE TRABAJO SOCIAL"		LICITACIÓN PUBLICA N°: 23/25 N° CUIJ: 21-20606829-6		
COMITENTE:  Poder Judicial de la		PLANO: ANTEPROYECTO DATOS Y TELEFONÍA		MODIFICACIONES:		
				Nro Fecha Observaciones		
		0 0 JUL/26 Emisión original				
		DESCRIPCIÓN: PLANTA BAJA GAB. INTERDISC.-EUTS		ESCALA:		PLANO NRO: DT_01
				MEDIDAS en:		
DIBUJÓ: Ing. Marcelo Acciarri						

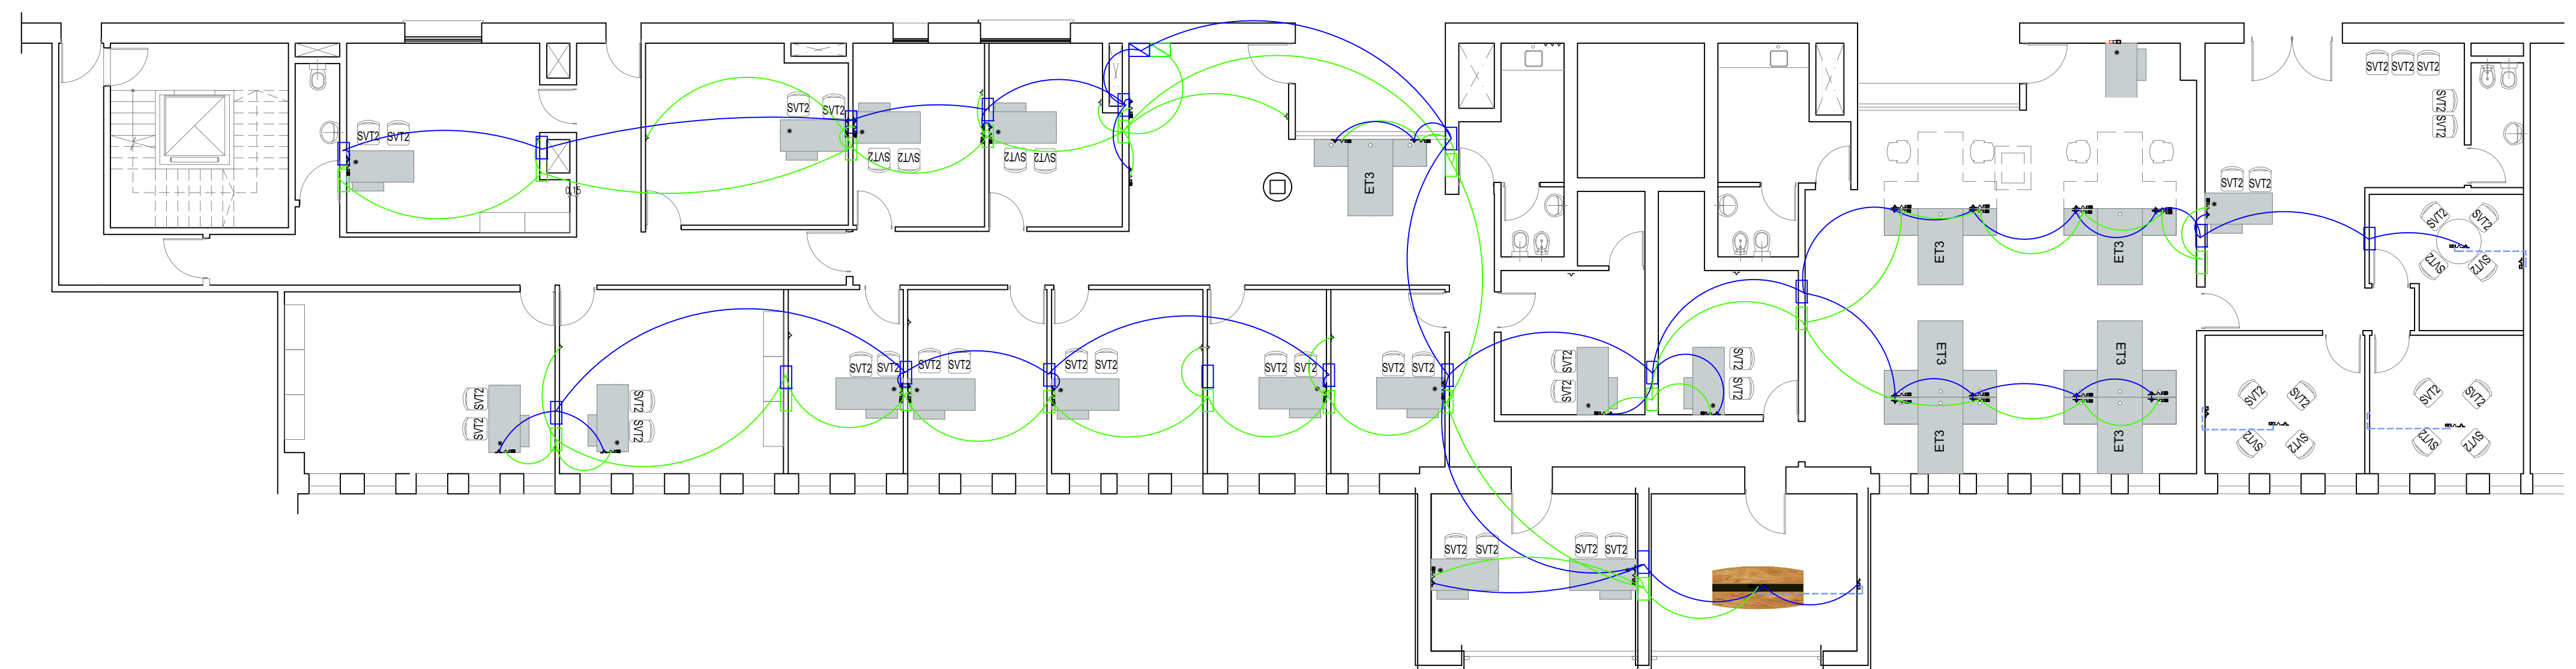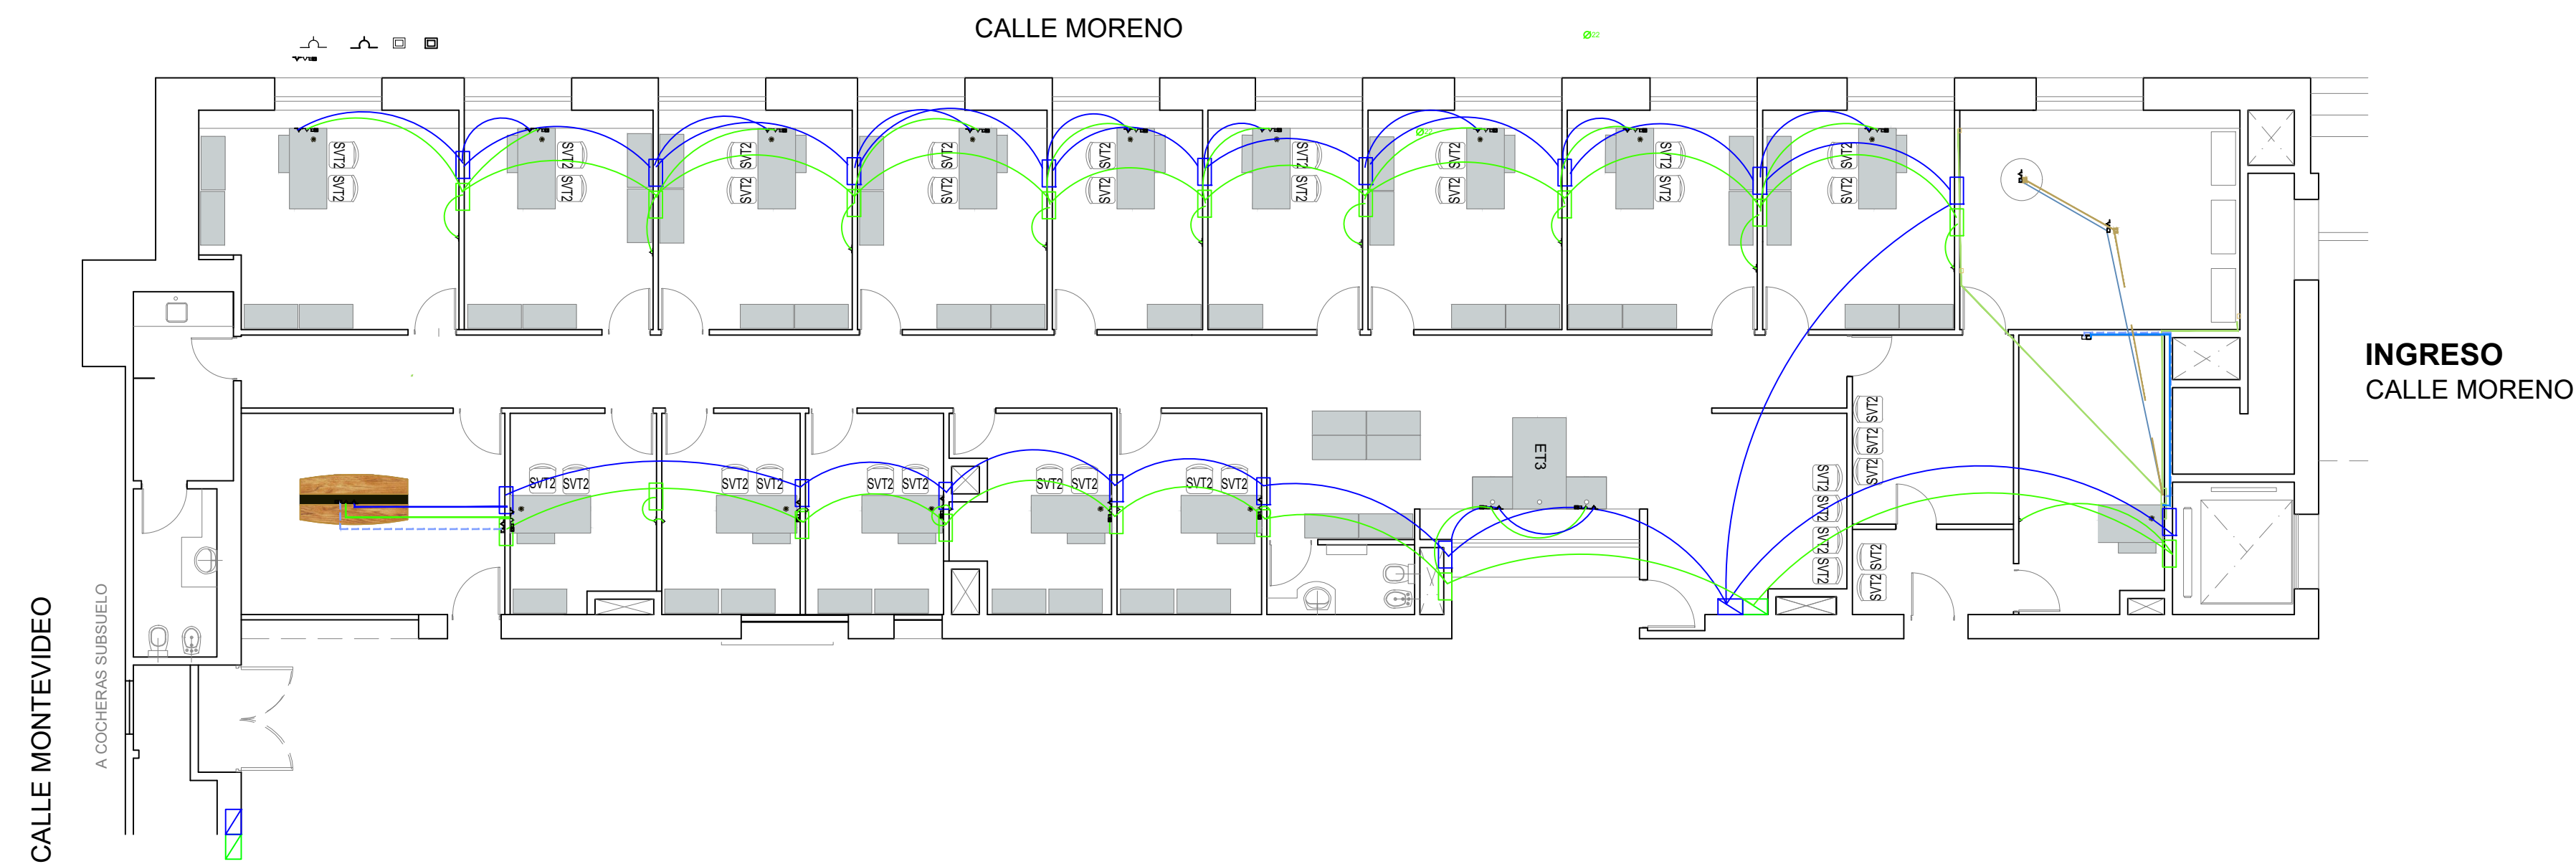

Tablero de AA


PLANTA BAJA

- Cámaras Gesell
- Rack
- Tablero de TSS E
- Tablero de TSS S
- Toma Estabilizada
- Toma Fuerza
- Puesto de Datos
- Puesto de Telefonía

- Canalización para TV de 2"
- Caja de Paso Linea Estabilizada
- Caja de Paso Linea de Fuerza

PLANO PARA COTIZAR
PARA EJECUTAR VERIFICAR
MEDIDAS EN OBRA


OBRA:		LICITACIÓN PUBLICA N°: 23/25		
"READECUACIÓN EDILICIA DEPENDENCIAS GABINETE INTERDISCIPLINARIO Y EQUIPO ÚNICO DE TRABAJO SOCIAL"		N° CUIJ: 21-20606829-6		
COMITENTE:  Poder Judicial de la	PLANO:	MODIFICACIONES:		
		ANTEPROYECTO ELECTRICIDAD GTM	Nro	Fecha
	0		JUL/26	Emisión original
	DESCRIPCIÓN:		ESCALA: 1:250	
PLANTA BAJA GAB. INTERDISC.-EUTS	MEDIDAS en: m			
	DIBUJÓ: Ing. Marcelo Acciarri			
		GTM_01		

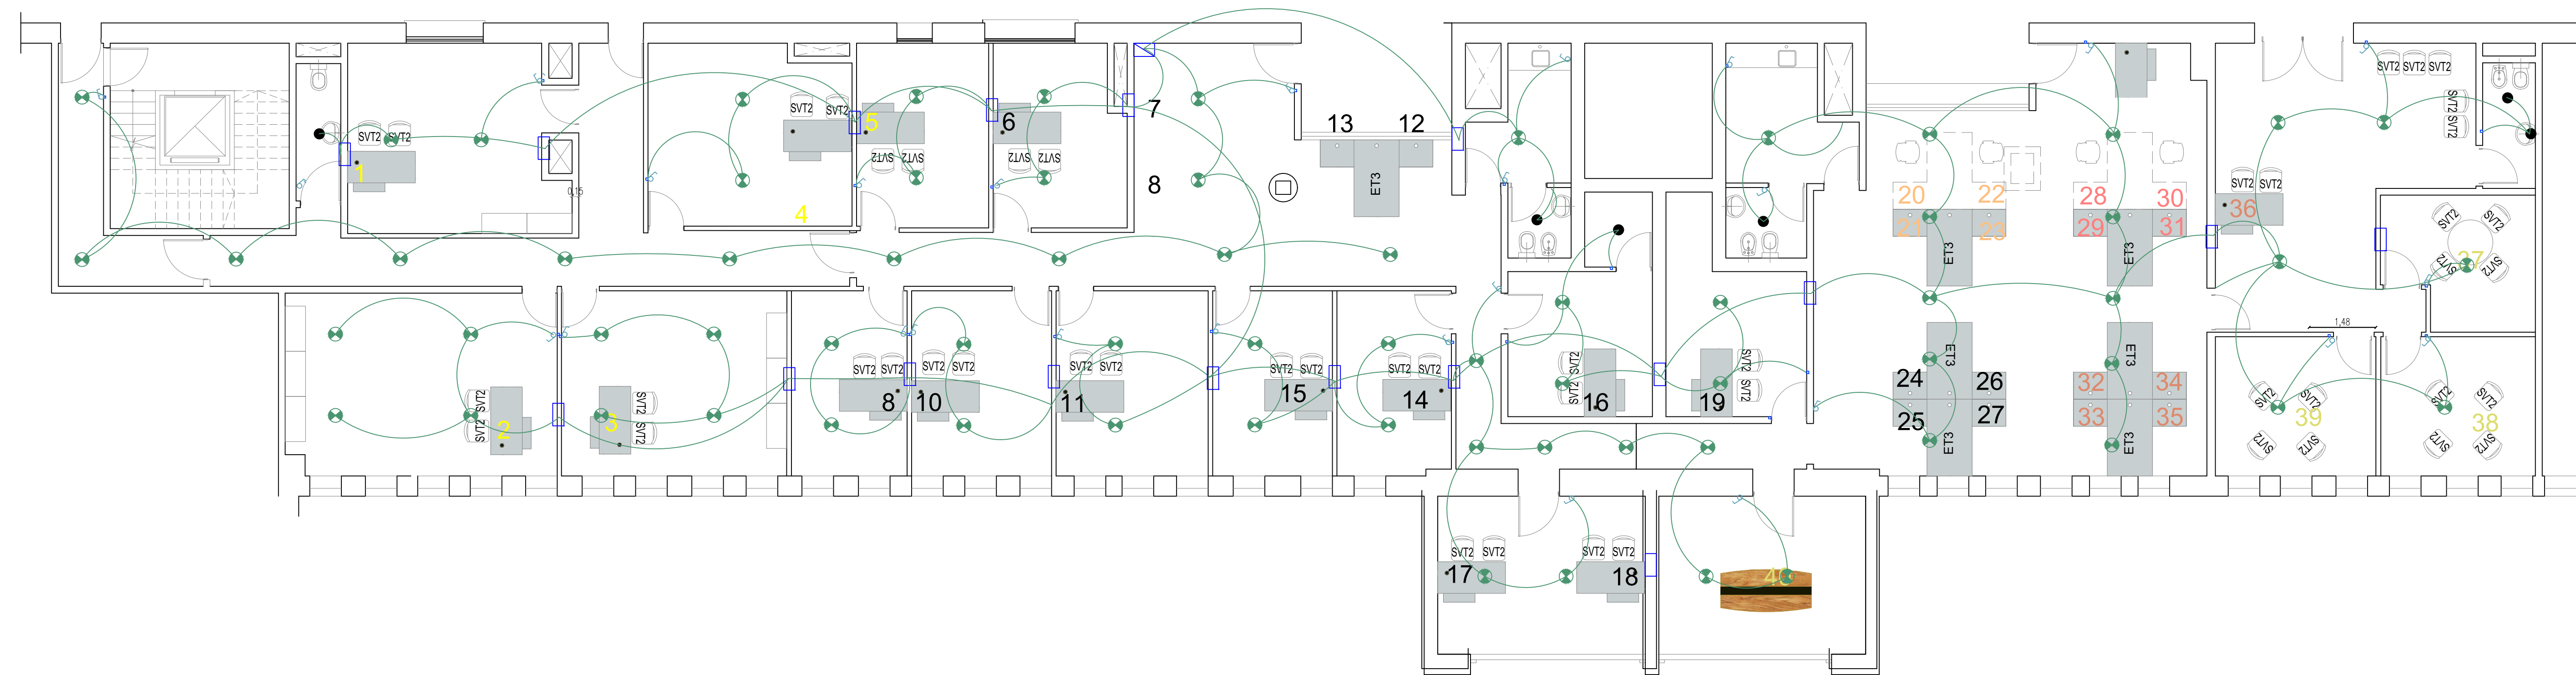


- Cámaras Gesell
- Tablero de TSS E
- Caja de para Iluminación
- Canalización de Iluminación de 7/8"
- Caja de Paso Linea Estabilizada

PLANO PARA COTIZAR
PARA EJECUTAR VERIFICAR
MEDIDAS EN OBRA

"READECUACIÓN EDILICIA DEPENDENCIAS GABINETE INTERDISCIPLINARIO Y EQUIPO ÚNICO DE TRABAJO SOCIAL"		LICITACIÓN PUBLICA N°: 23/25 N° CUIJ: 21-20606829-6		
COMITENTE:  Poder Judicial de la	PLANO: ANTEPROYECTO ILUMINACIÓN	MODIFICACIONES:		
		Nro Fecha Observaciones		
	0	JUL/26	Emisión original	
	DESCRIPCIÓN: PLANTA BAJA GAB. INTERDISC.-EUTS	ESCALA:		PLANO NRO: IL-02
		MEDIDAS en: m		
DIBUJÓ: Ing. Marcelo Acciarri				

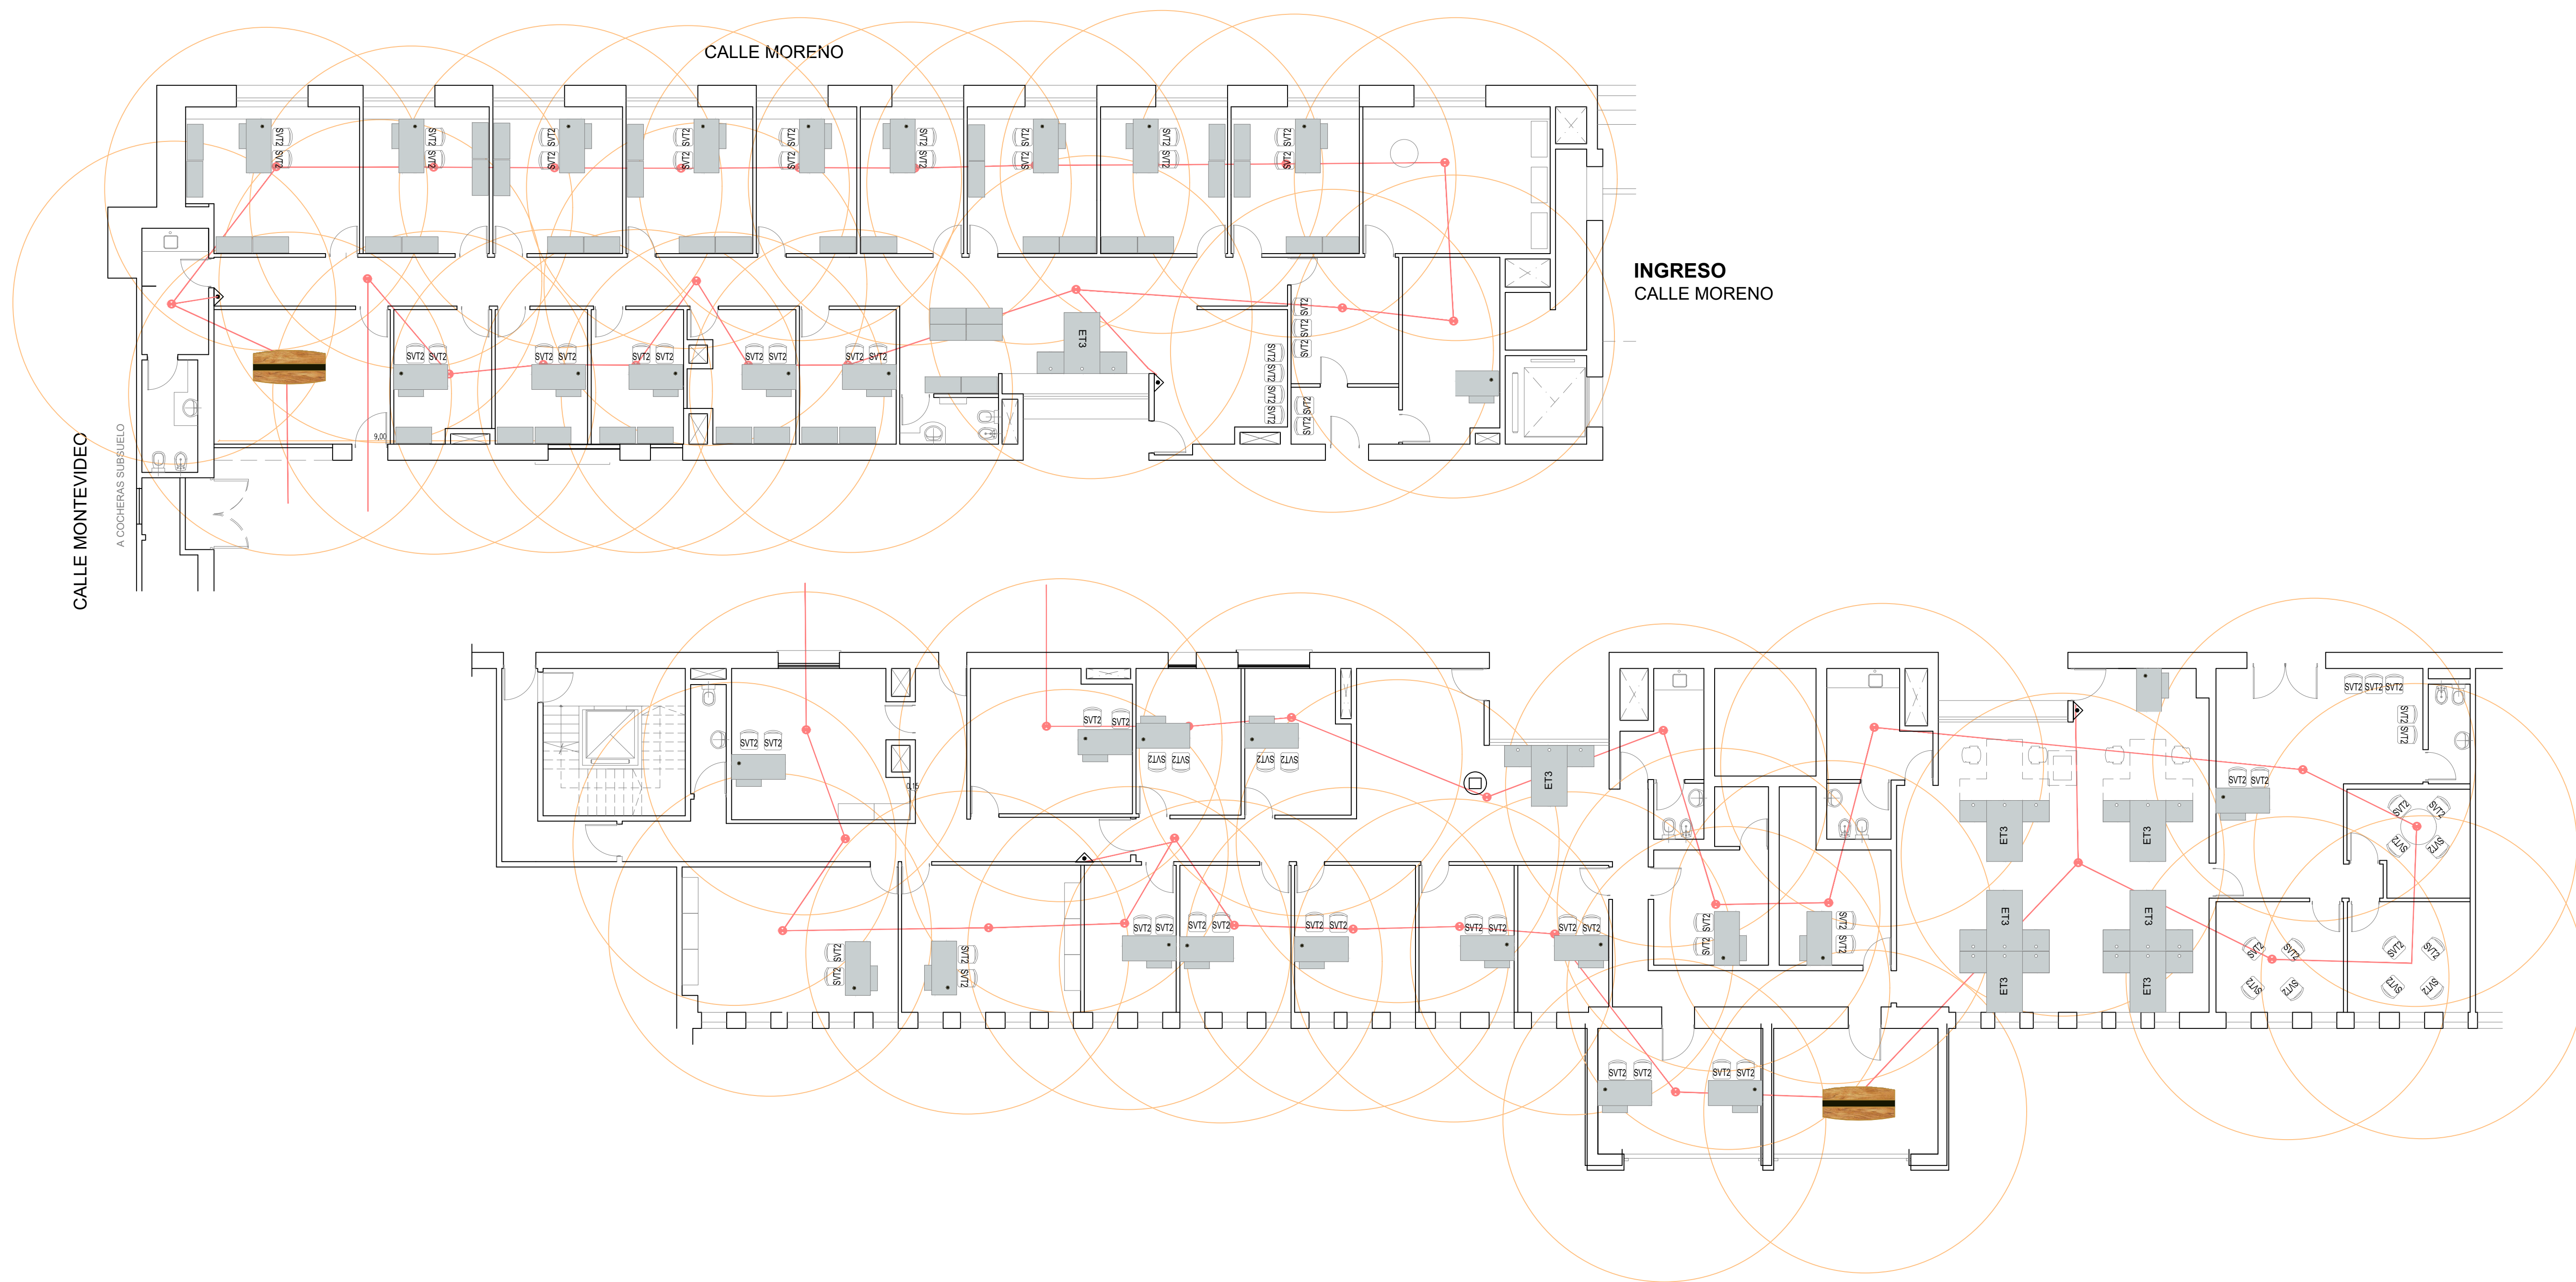



PLANTA BAJA

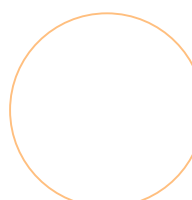
-  Rango de los Sensores de Incendio
-  Ubicación Cajas para Sensores de Incendio
-  Canalización Incendio
-  Pulsador Mecanico

PLANO PARA COTIZAR
PARA EJECUTAR VERIFICAR
MEDIDAS EN OBRA

OBRA:		"READECUACIÓN EDILICIA DEPENDENCIAS GABINETE INTERDISCIPLINARIO Y EQUIPO ÚNICO DE TRABAJO SOCIAL"		LICITACIÓN PUBLICA N°: 23/25	
				N° CUIJ: 21-20606829-6	
COMITENTE:  Poder Judicial de la		PLANO: ANTEPROYECTO INCENDIO		MODIFICACIONES:	
				Nro Fecha Observaciones	
		0 JUL/26 Emisión original			
		DESCRIPCIÓN: PLANTA BAJA GAB. INTERDISC.-EUTS		ESCALA:	
		MEDIDAS en: m			
		DIBUJÓ: Ing. Marcelo Acciarri			

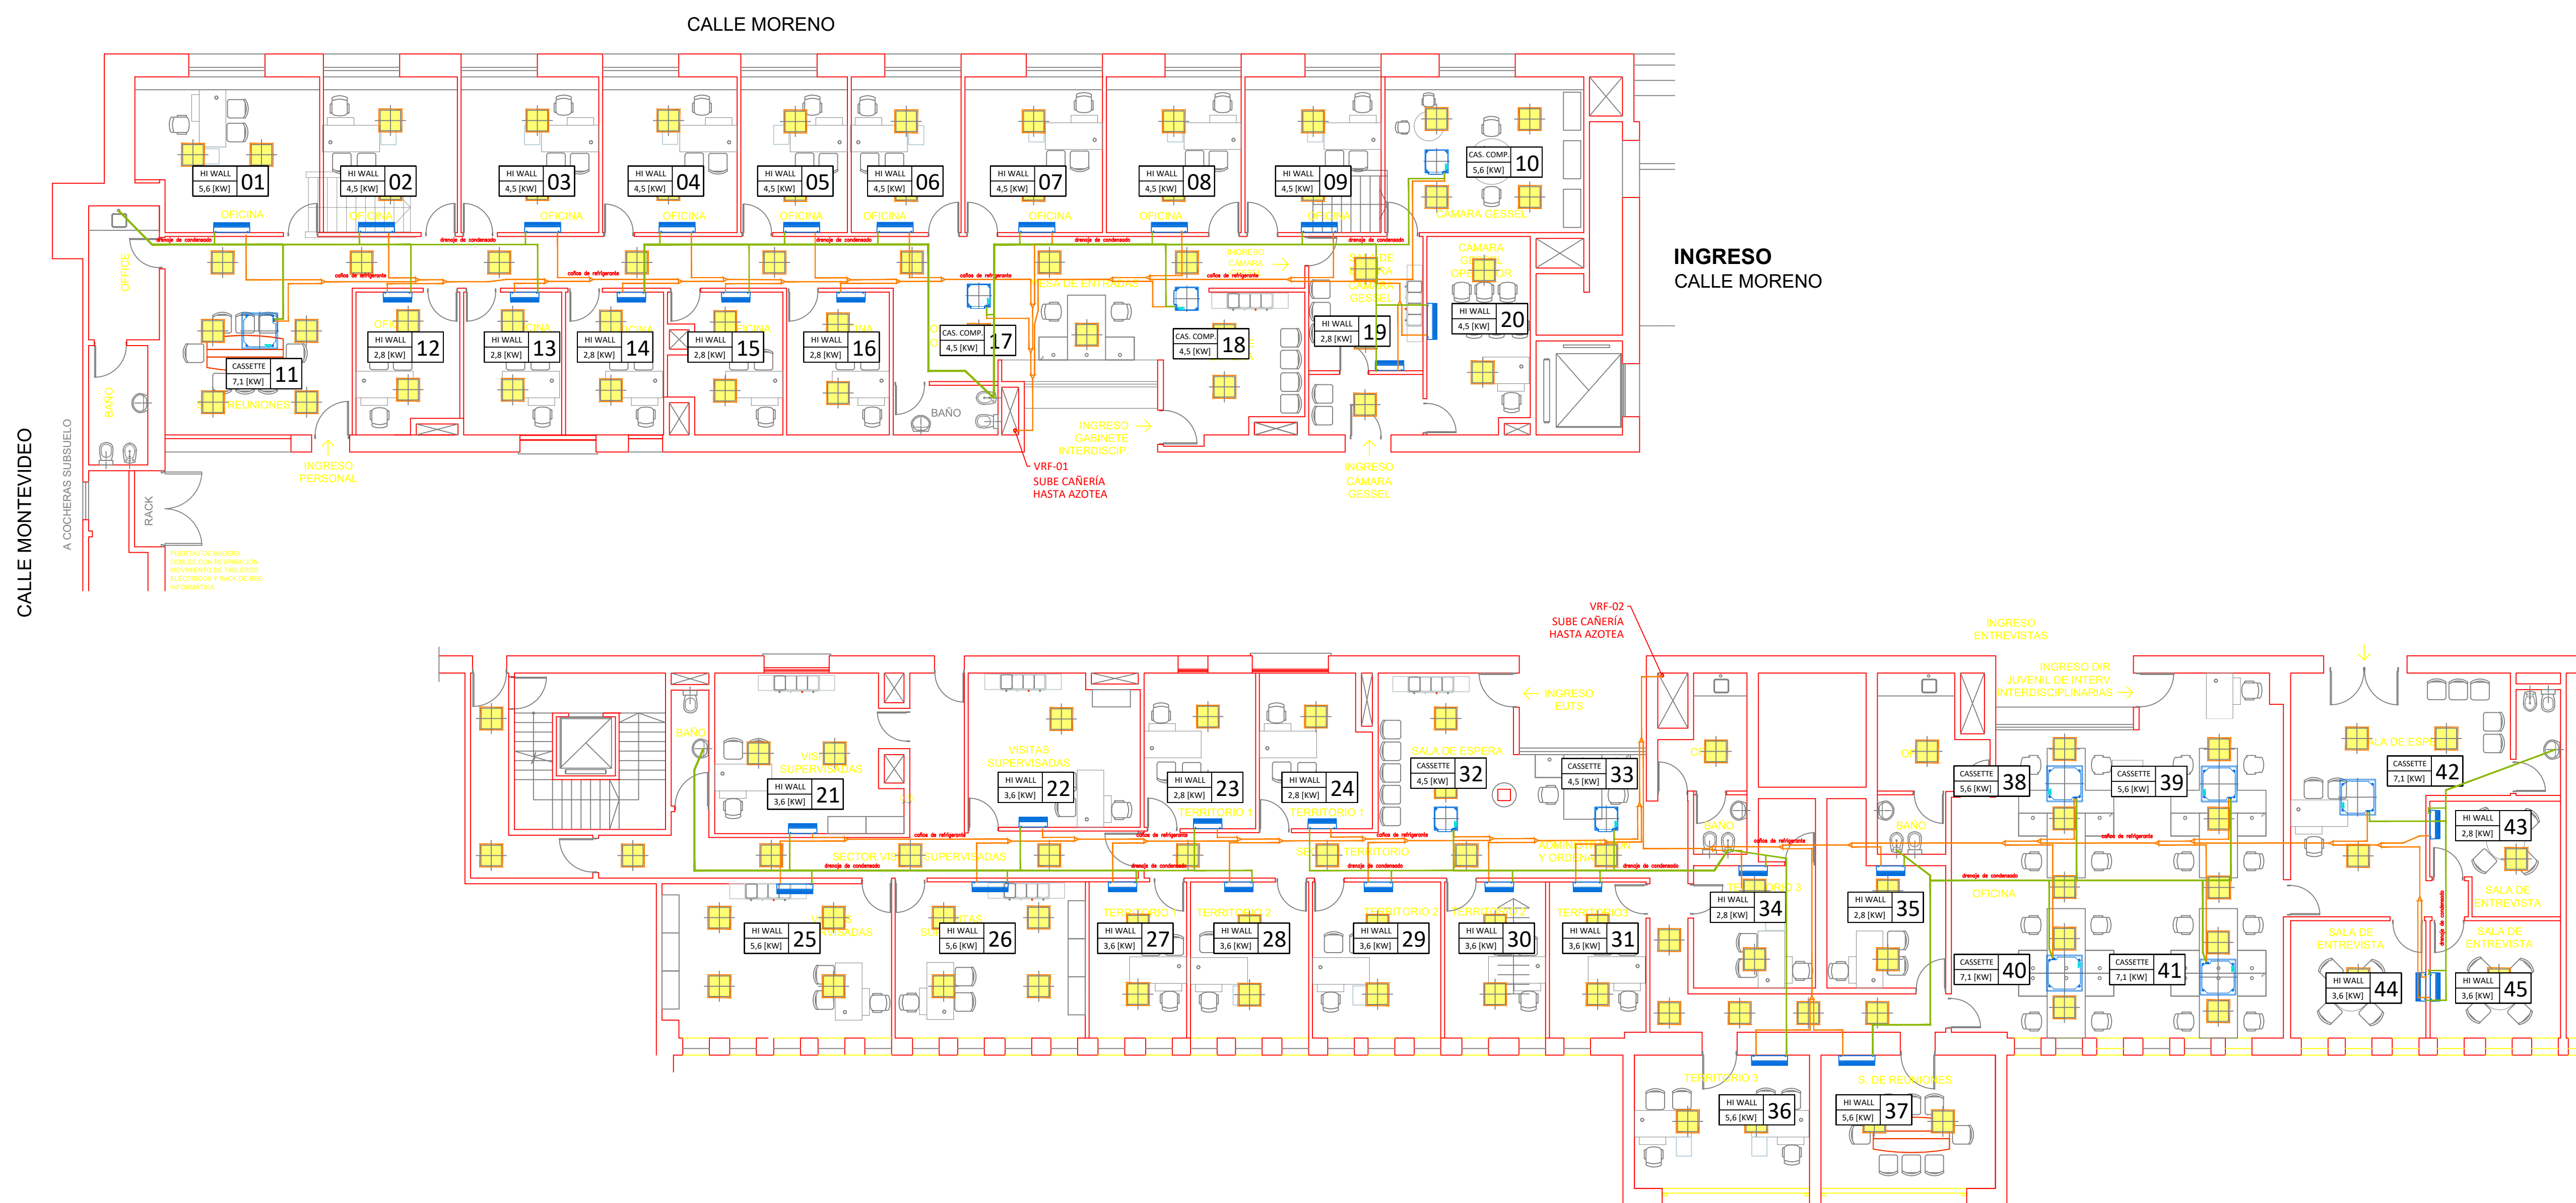


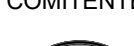 Poder Judicial de la Federación Procuraduría General de la Justicia del Estado de San Luis Potosí	OBRA: PROYECTO INST. TERMOMECAÁNICA TRIBUNALES DE ROSARIO		LICITACIÓN PÚBLICA N°. 31/26 N° CUUJ: 21-2061569-5	
	COMITENTE: PLANO:		MODIFICACIONES: No. Fecha Observaciones 0 AGO/26 Emisión original	
	INST. TERMOMECAÁNICA		PLANO NRO:	
	DESCRIPCIÓN: INSTALACIÓN VRF PLANTA BAJA		ESCALA: 1:100 MEDIDAS en: cm DIBUJO: MP INGENIERIA REVISÓ: S.S.	
IT-01				

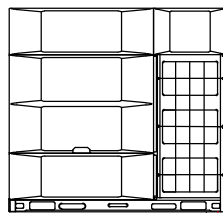

VRF-01
MVS-785WV2GN1-MA Combination Ratio(CR):107.8%
Cooling Capacity: 74.24 kW Indoor Total Cooling Capacity: 73.64 kW
Heating Capacity: 85.16 kW Indoor Total Heating Capacity: 85.16 kW

MCA=51 AMFA=63 A
380-415V-3ph-50/60Hz

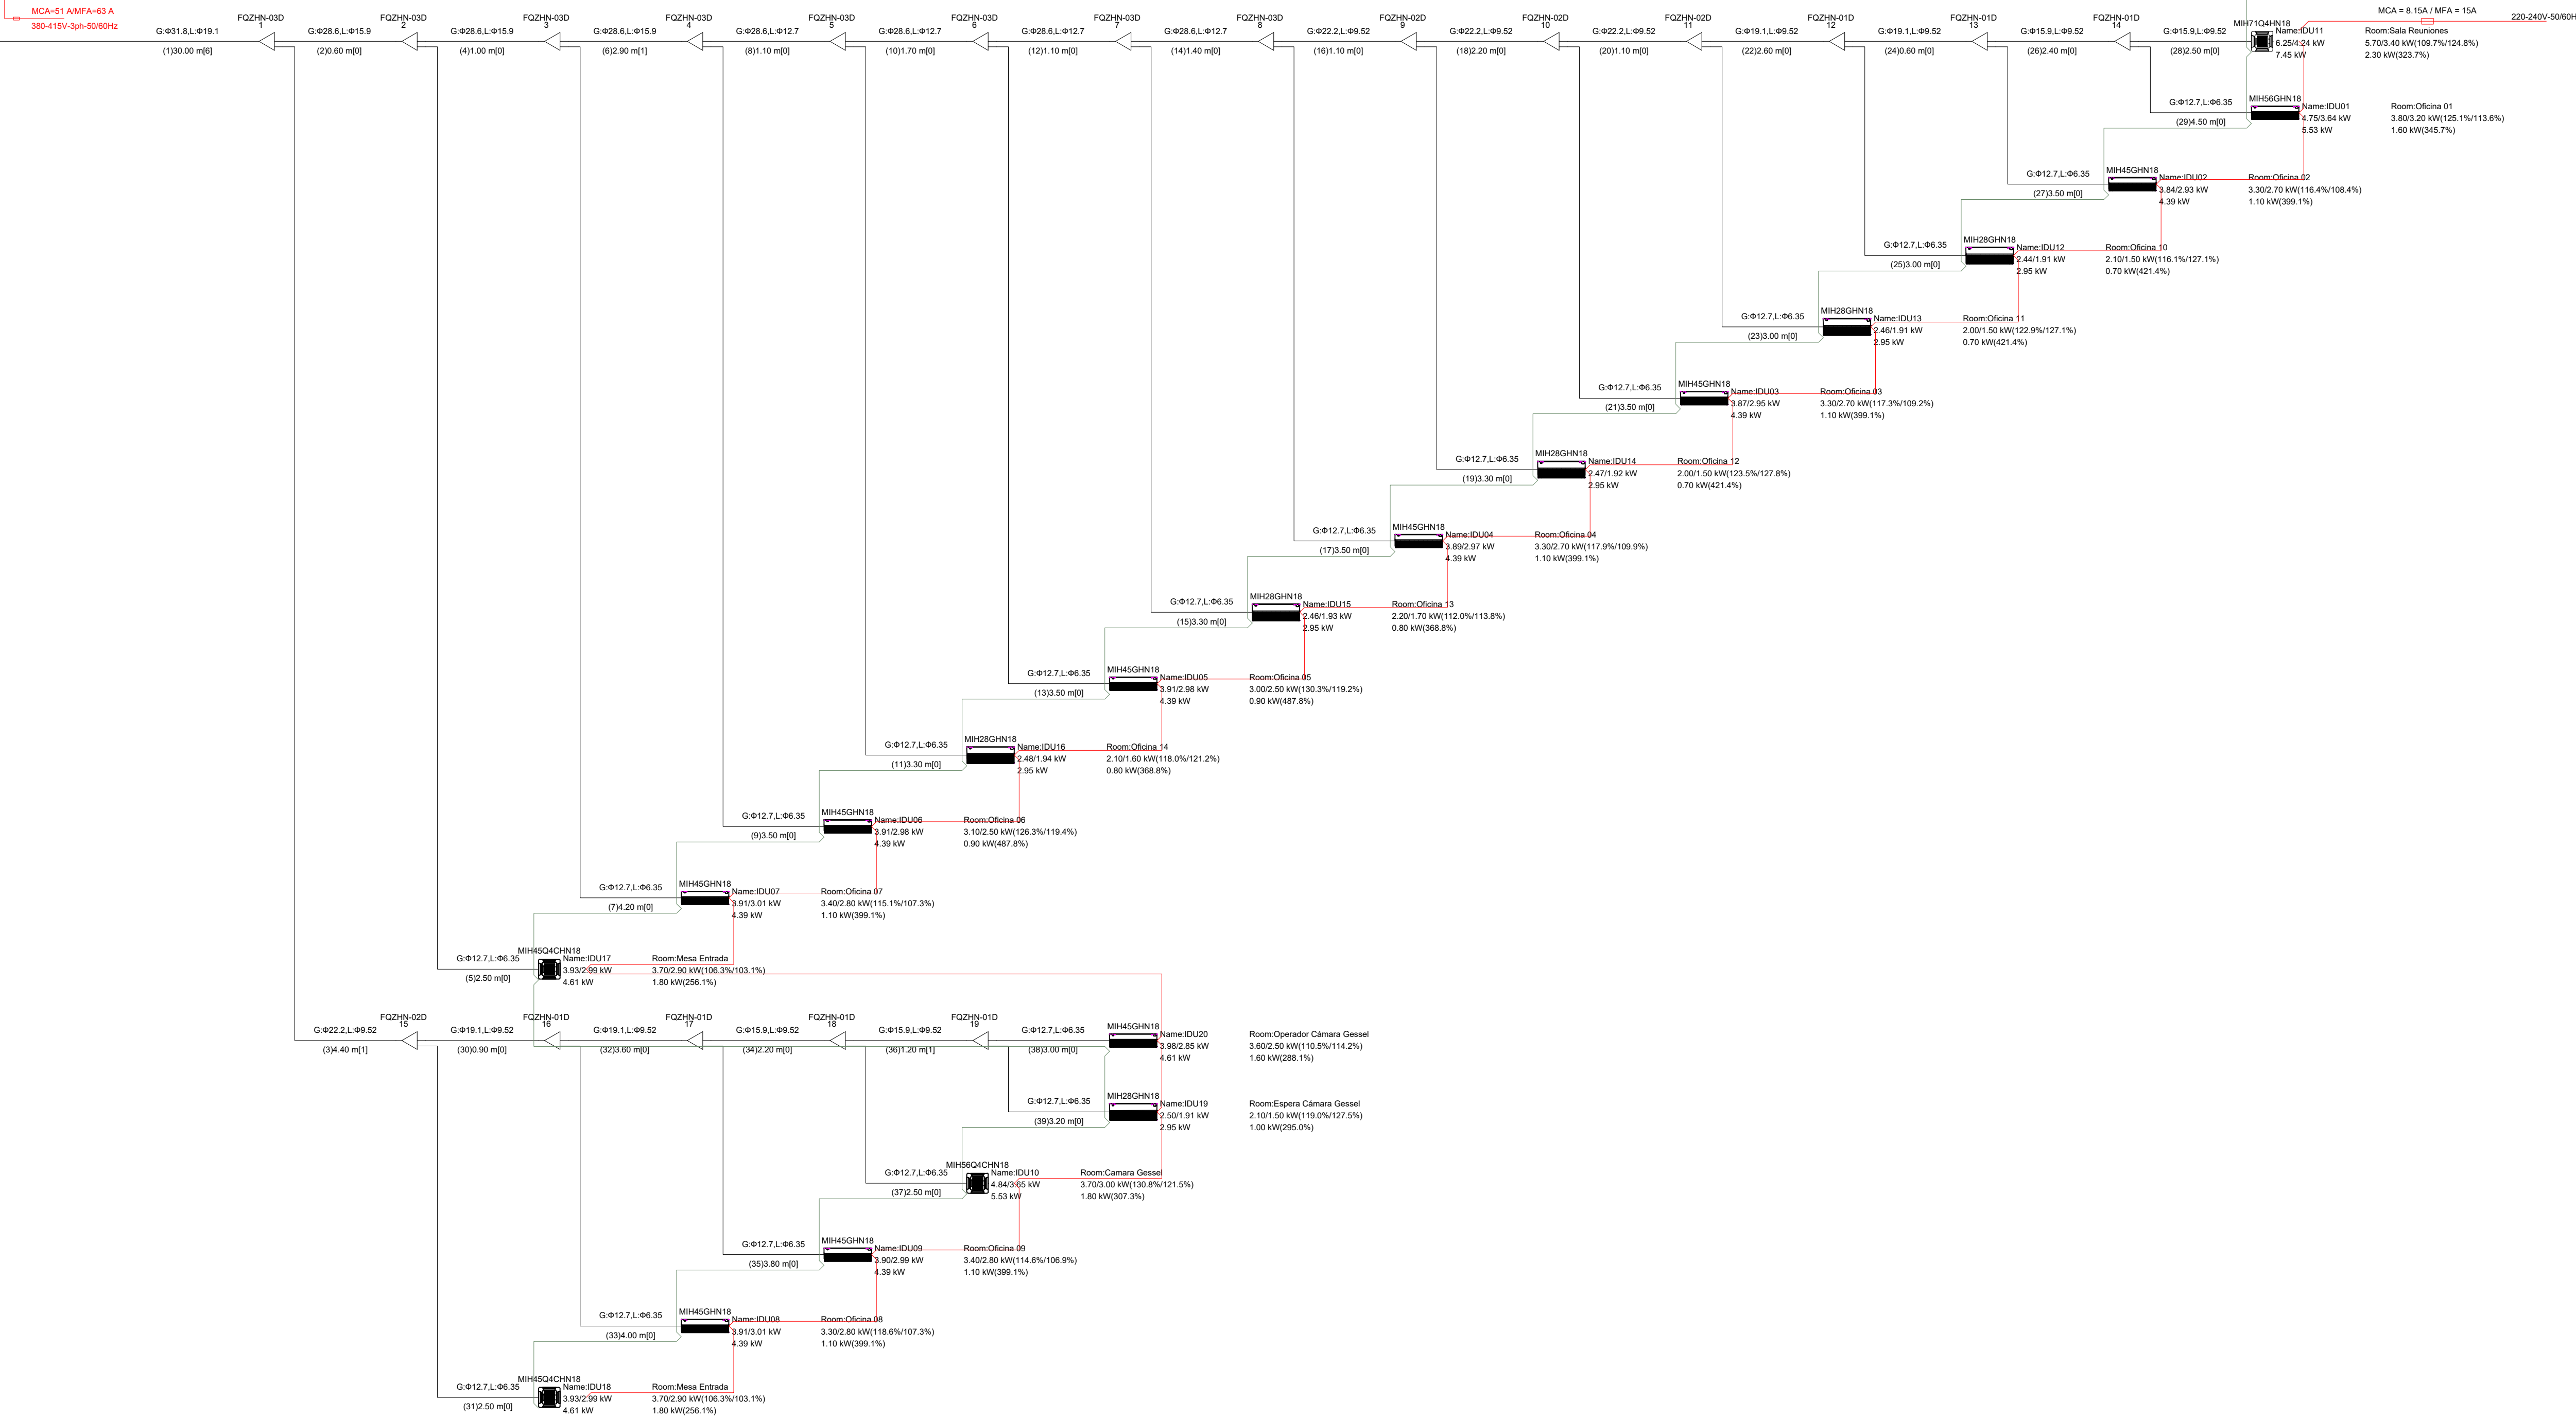

—M1M2 or PQ(IDU) and ODU communication wire.M1M2:0.75mm2 two-core cable should be used:PQ:0.75 mm2 two-core shielded cable should be used)
—D1D2(Group control communication wire.0.75mm2 two-core shielded cable should be used)
—ABCDE(Infrared communication wire.0.5mm2 four-core shielded cable should be used)
—X1X2 (Power line communication wire.0.75mm2 two-core shielded cable should be used)
—D1D2+X1X2(Group control communication and power wire.0.75mm2 two-core shielded cable+0.75mm2 two-core shielded cable should be used)
—XYE (Centralized controller and ODU communication wire, 1mm2 three-core shielded cable should be used)
—Power wire
The drawing may differ from actual conditions due to limitations of the software.Please confirm before installation according to the installation manual.

PLANO PARA COTIZAR
PARA EJECUTAR VERIFICAR
MEDIDAS EN OBRA

OBRA: PROYECTO INST. TERMOMECAÍNICA TRIBUNALES DE ROSARIO		LICITACIÓN PÚBLICA N°: 31/26 N° CUU: 21-20615619-5	
 Poder Judicial de la Provincia de Santa Fe	COMITENTE:	PLANO: INST. TERMOMECAÍNICA	MODIFICACIONES: Nro Fecha Observaciones 0 AGO/26 Emisión original
		DESCRIPCIÓN: INSTALACIÓN VRF DIAGRAMA VRF-01	ESCALA: 1:100 MEDIDAS en: cm DIBUJO: MP INGENIERIA REVISÓ: S.S.
			PLANO NRO: IT-02

VRF-02
MVB-1120WV2GN1-MA, Combination Ratio(CR)98.5%
Cooling Capacity: 103.42 kW Indoor Total Cooling Capacity: 102.06 kW
Heating Capacity: 110.34 kW Indoor Total Heating Capacity: 110.34 kW

MCA=75 AMFA=100 A
380-415V-3ph-50/60Hz


MCA = 10.48A / MFA = 15A
220-240V-50/60Hz

—M1M2 or PQ(DU and ODU communication wire,M1M2:0.75mm2 two-core cable should be used,PQ:0.75 mm2 two-core shielded cable should be used)
—DU2DU2(Group control communication wire,0.75mm2 two-core shielded cable should be used)
—ABCDE(Fire alarm communication wire,0.5mm2 four-core shielded cable should be used)
—X1X2 (Power line communication wire,0.75mm2 two-core shielded cable should be used)
—DU2X1X2(Group control communication and power wire,0.75mm2 two-core shielded cable+0.75mm2 two-core shielded cable should be used)
—NVE (Centralized controller and ODU communication wire, 1mm2 three-core shielded cable should be used)
—Power wire
The drawing may differ from actual conditions due to limitations of the software Please confirm before installation according to the installation manual.

PLANO PARA COTIZAR
PARA EJECUTAR VERIFICAR
MEDIDAS EN OBRA

OBRA: PROYECTO INST. TERMOMECAÍNICA TRIBUNALES DE ROSARIO		LICITACION PUBLICA N°: 31/26 N° CUU: 21-20615619-5	
 Poder Judicial de la Provincia de Santa Fe	COMITENTE:	PLANO: INST. TERMOMECAÍNICA	MODIFICACIONES: Nro Fecha Observaciones 0 AGO/26 Emisión original
		DESCRIPCION: INSTALACIÓN VRF DIAGRAMA VRF-02	ESCALA: 1:100 MEDIDAS en: cm DIBUJO: MP INGENIERIA REVISO: S.S.
			PLANO NRO:
			IT-03

SECCIONAMIENTO DE
ALIMENTADOR DE TS-VRF

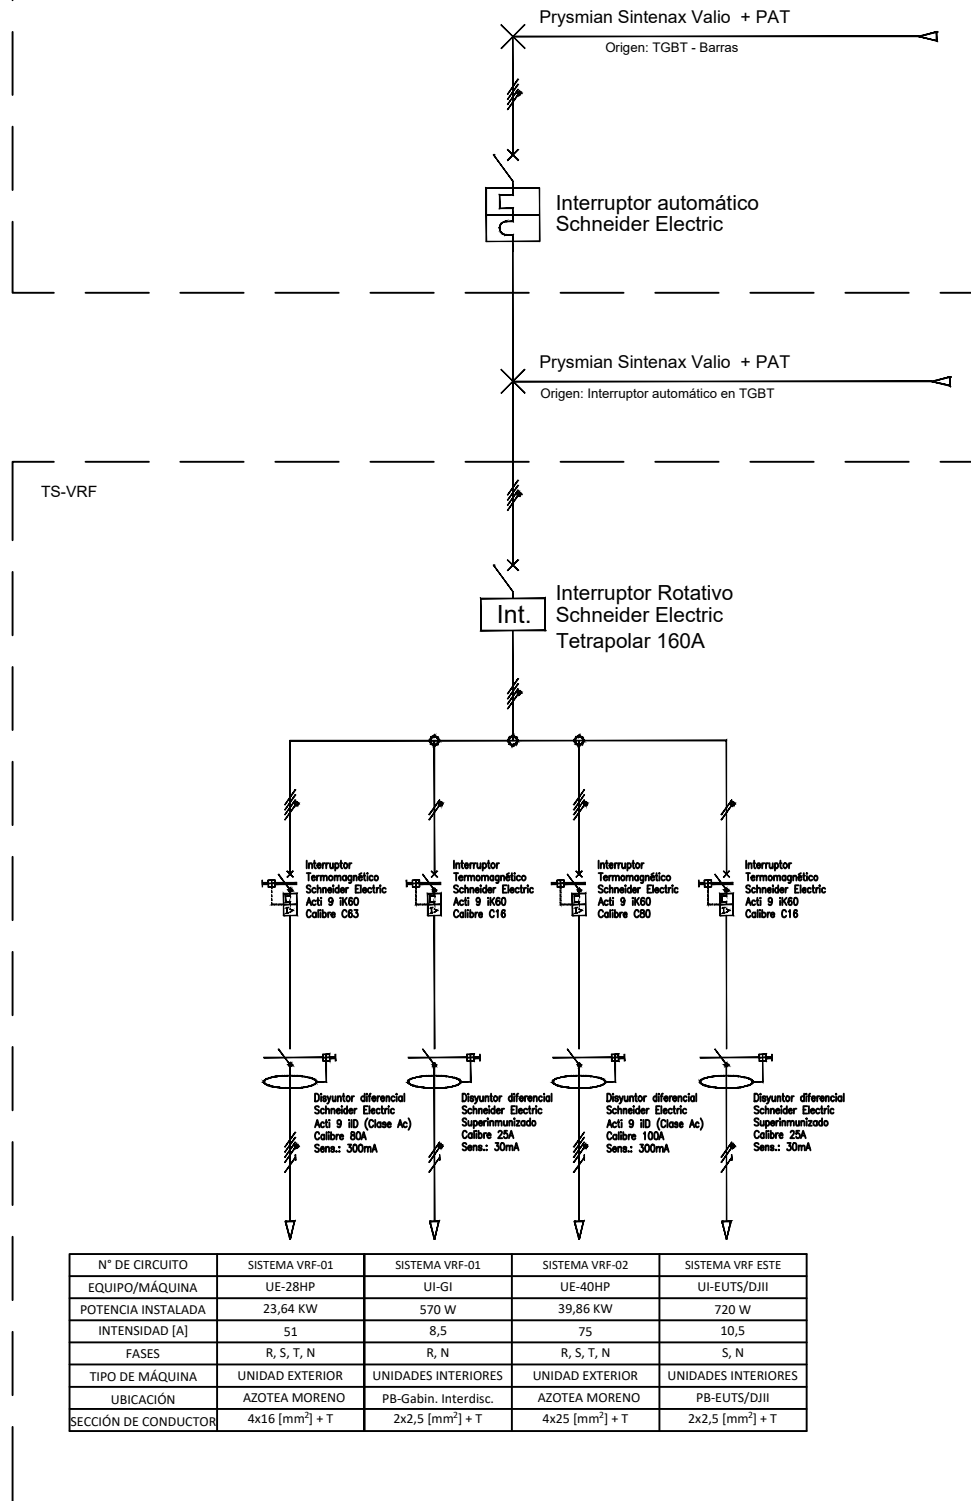


PLANO PARA COTIZAR
PARA EJECUTAR VERIFICAR
MEDIDAS EN OBRA


OBRA: PROYECTO INST. TERMOMECÁNICA TRIBUNALES DE ROSARIO		LICITACIÓN PÚBLICA N°: 31/26 N° CUJ: 21-20615619-5	
 Poder Judicial de la Provincia de Santa Fe	COMITENTE:	PLANO:	MODIFICACIONES:
		INST. TERMOMECÁNICA	Nro Fecha Observaciones
			0 AGO/26 Emisión original
		DESCRIPCIÓN:	ESCALA: 1:100
		INSTALACIÓN VRF	MEDIDAS en: cm
		UNIFILAR ELÉCTRICO	DIBUJÓ: MP INGENIERÍA
			REVISÓ: S.S.
			PLANO NRO: IT-04

ODU VRF
28 [HP]

01

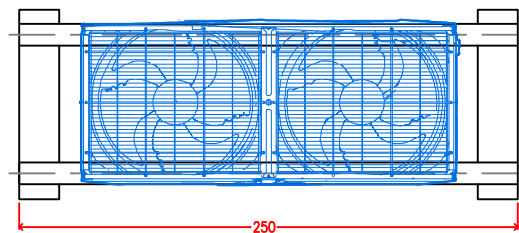


CAUCHO ANTIVIBRACIÓN
TIPO ISOMODE PAD

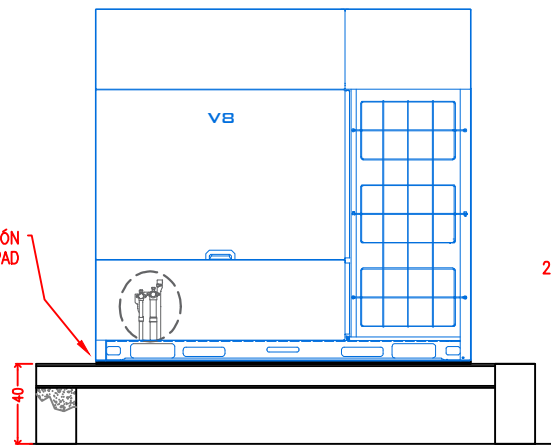


2 PARES DE UPN12

MORTERO DE
HORMIGÓN

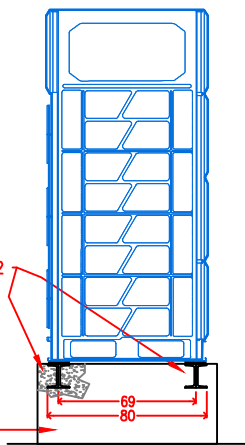


ODU VRF
40 [HP]

02

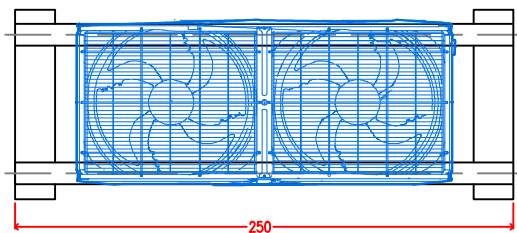


CAUCHO ANTIVIBRACIÓN
TIPO ISOMODE PAD

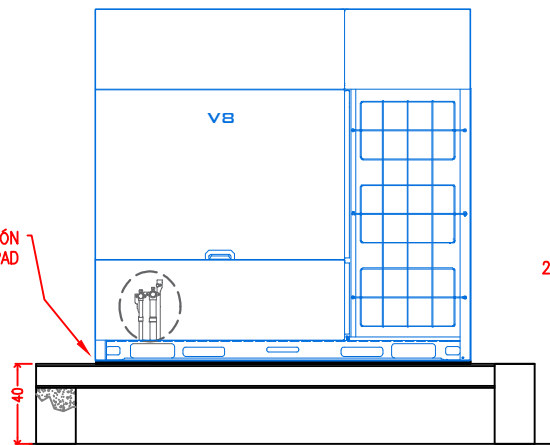

2 PARES DE UPN12

MORTERO DE
HORMIGÓN

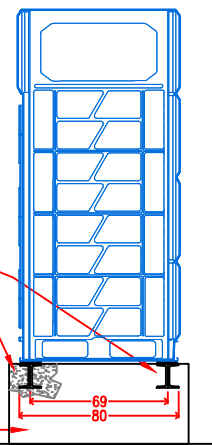


PLANO PARA COTIZAR
PARA EJECUTAR VERIFICAR
MEDIDAS EN OBRA


OBRA: PROYECTO INST. TERMOMECAÁNICA TRIBUNALES DE ROSARIO		LICITACIÓN PÚBLICA N°: 31/26 N° CUU: 21-20615619-5		
COMITENTE:  Poder Judicial de la Provincia de Santa Fe	PLANO:	MODIFICACIONES:		
	INST. TERMOMECAÁNICA	Nro	Fecha	Observaciones
		0	AGO/26	Emisión original
DESCRIPCIÓN:	ESCALA: 1:100		PLANO NRO:	
INSTALACIÓN VRF DETALLE BASES ODU	MEDIDAS en: cm			
	DIBUJÓ: MP INGENIERÍA			
	REVISÓ: S.S.			

IT-05

TABLERO SUB SECCIONAL TSS1E – BARRA ESENCIALES – G. E.

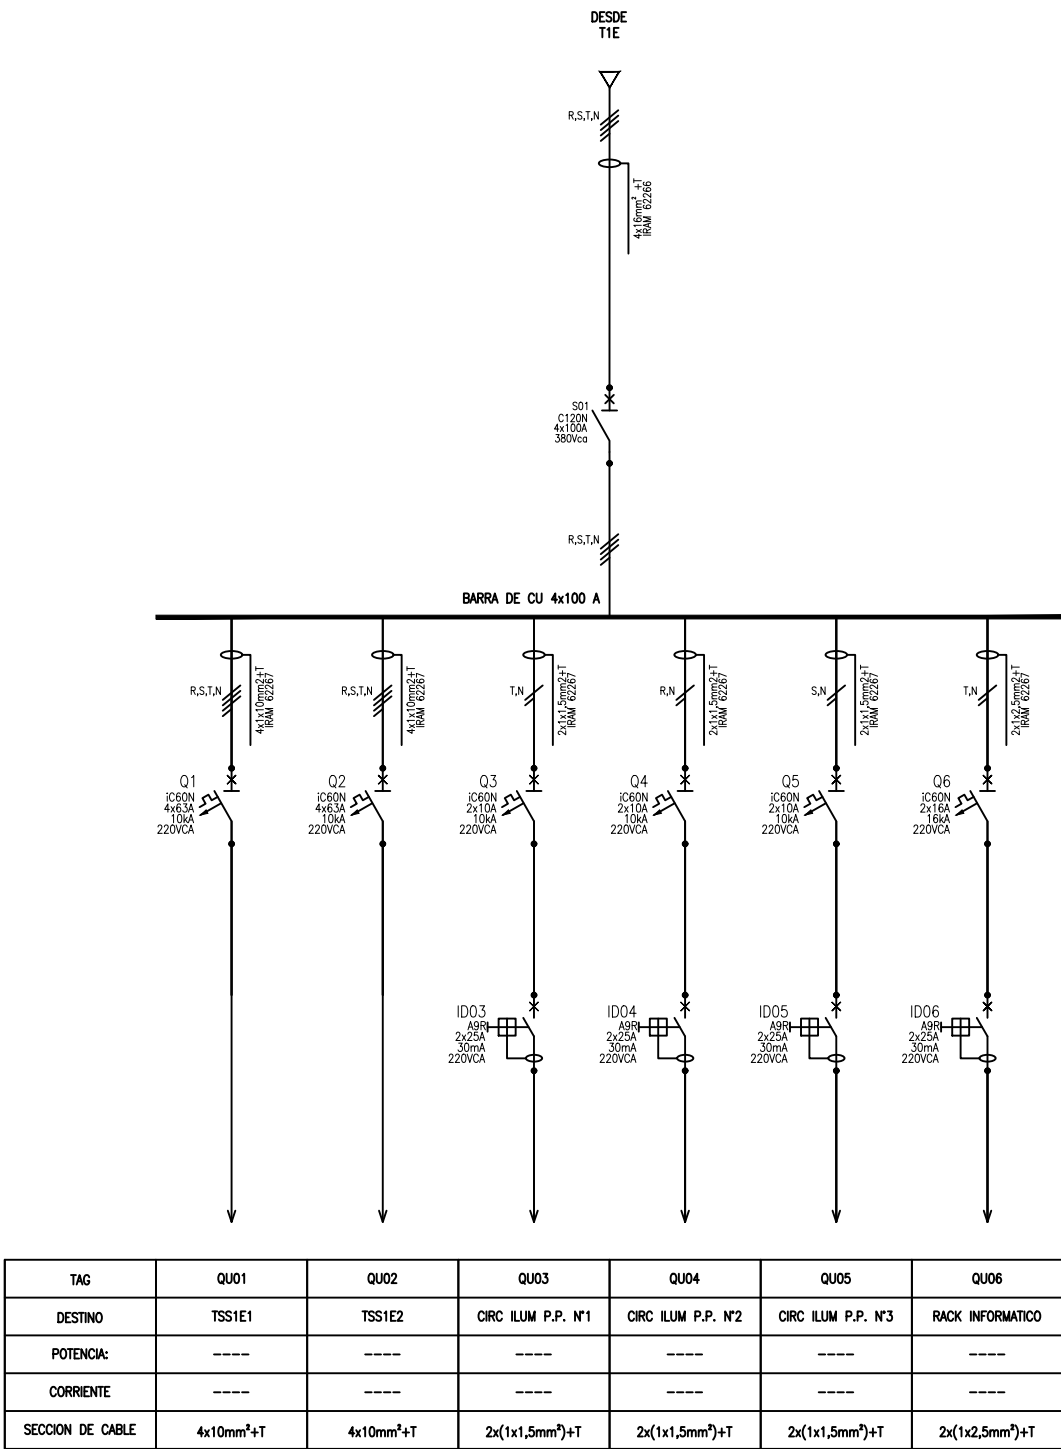


REFERENCIAS DE SIMBOLOGIA

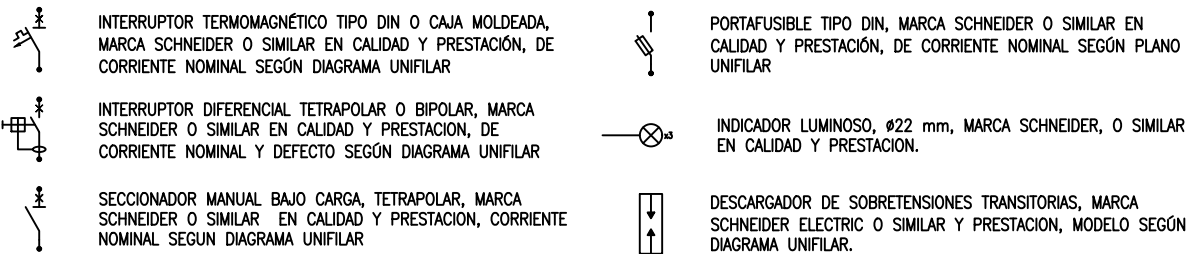


PLANO PARA COTIZAR
PARA EJECUTAR VERIFICAR
MEDIDAS EN OBRA

TABLERO SUB SECCIONAL TSS1S – BARRA NO ESENCIALES – RED

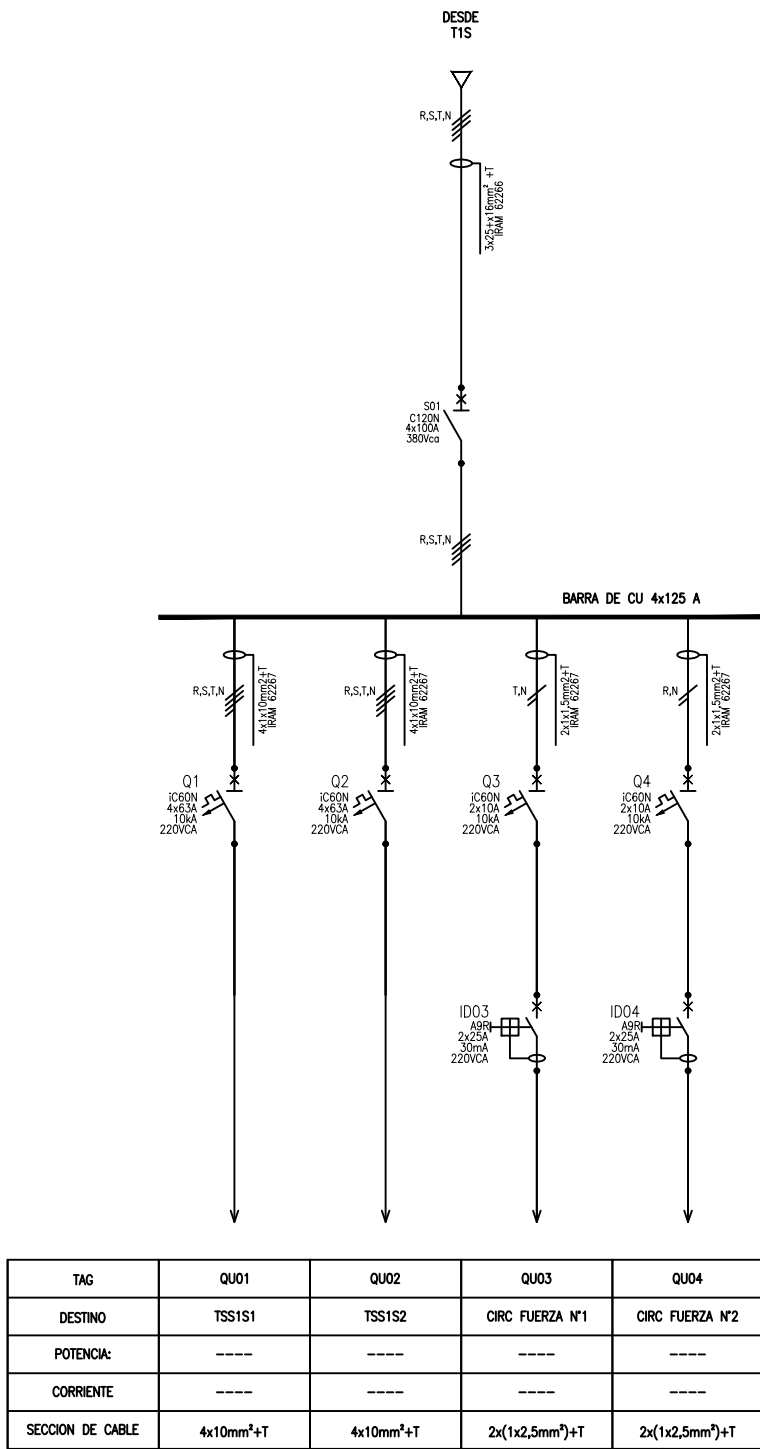

OBRA: "Readecuación edilicia dependencias Gabinete Interdisciplinario y Equipo Único de Trabajo Social Poder Judicial Rosario"			LICITACIÓN PUBLICA N°: 31/26 N° CUIJ: 21-20615619-5		
COMITENTE:  Poder Judicial de la Provincia de Santa Fe	PLANO:	TABLEROS	MODIFICACIONES:		
			Nro Fecha Observaciones		
	0 JUL/26 Emisión original				
	DESCRIPCIÓN:	ESCALA:		PLANO NRO:	
		MEDIDAS en: m			
		DIBUJÓ: Ing. Marcelo Acciari			
REVISÓ:					
PLANTA BAJA GAB. INTERDISC.-EUTS		IE_01			

TABLERO SUB SECCIONAL TSS1E1 – BARRA ESENCIALES – GABINETE INTERDICIPLINARIO

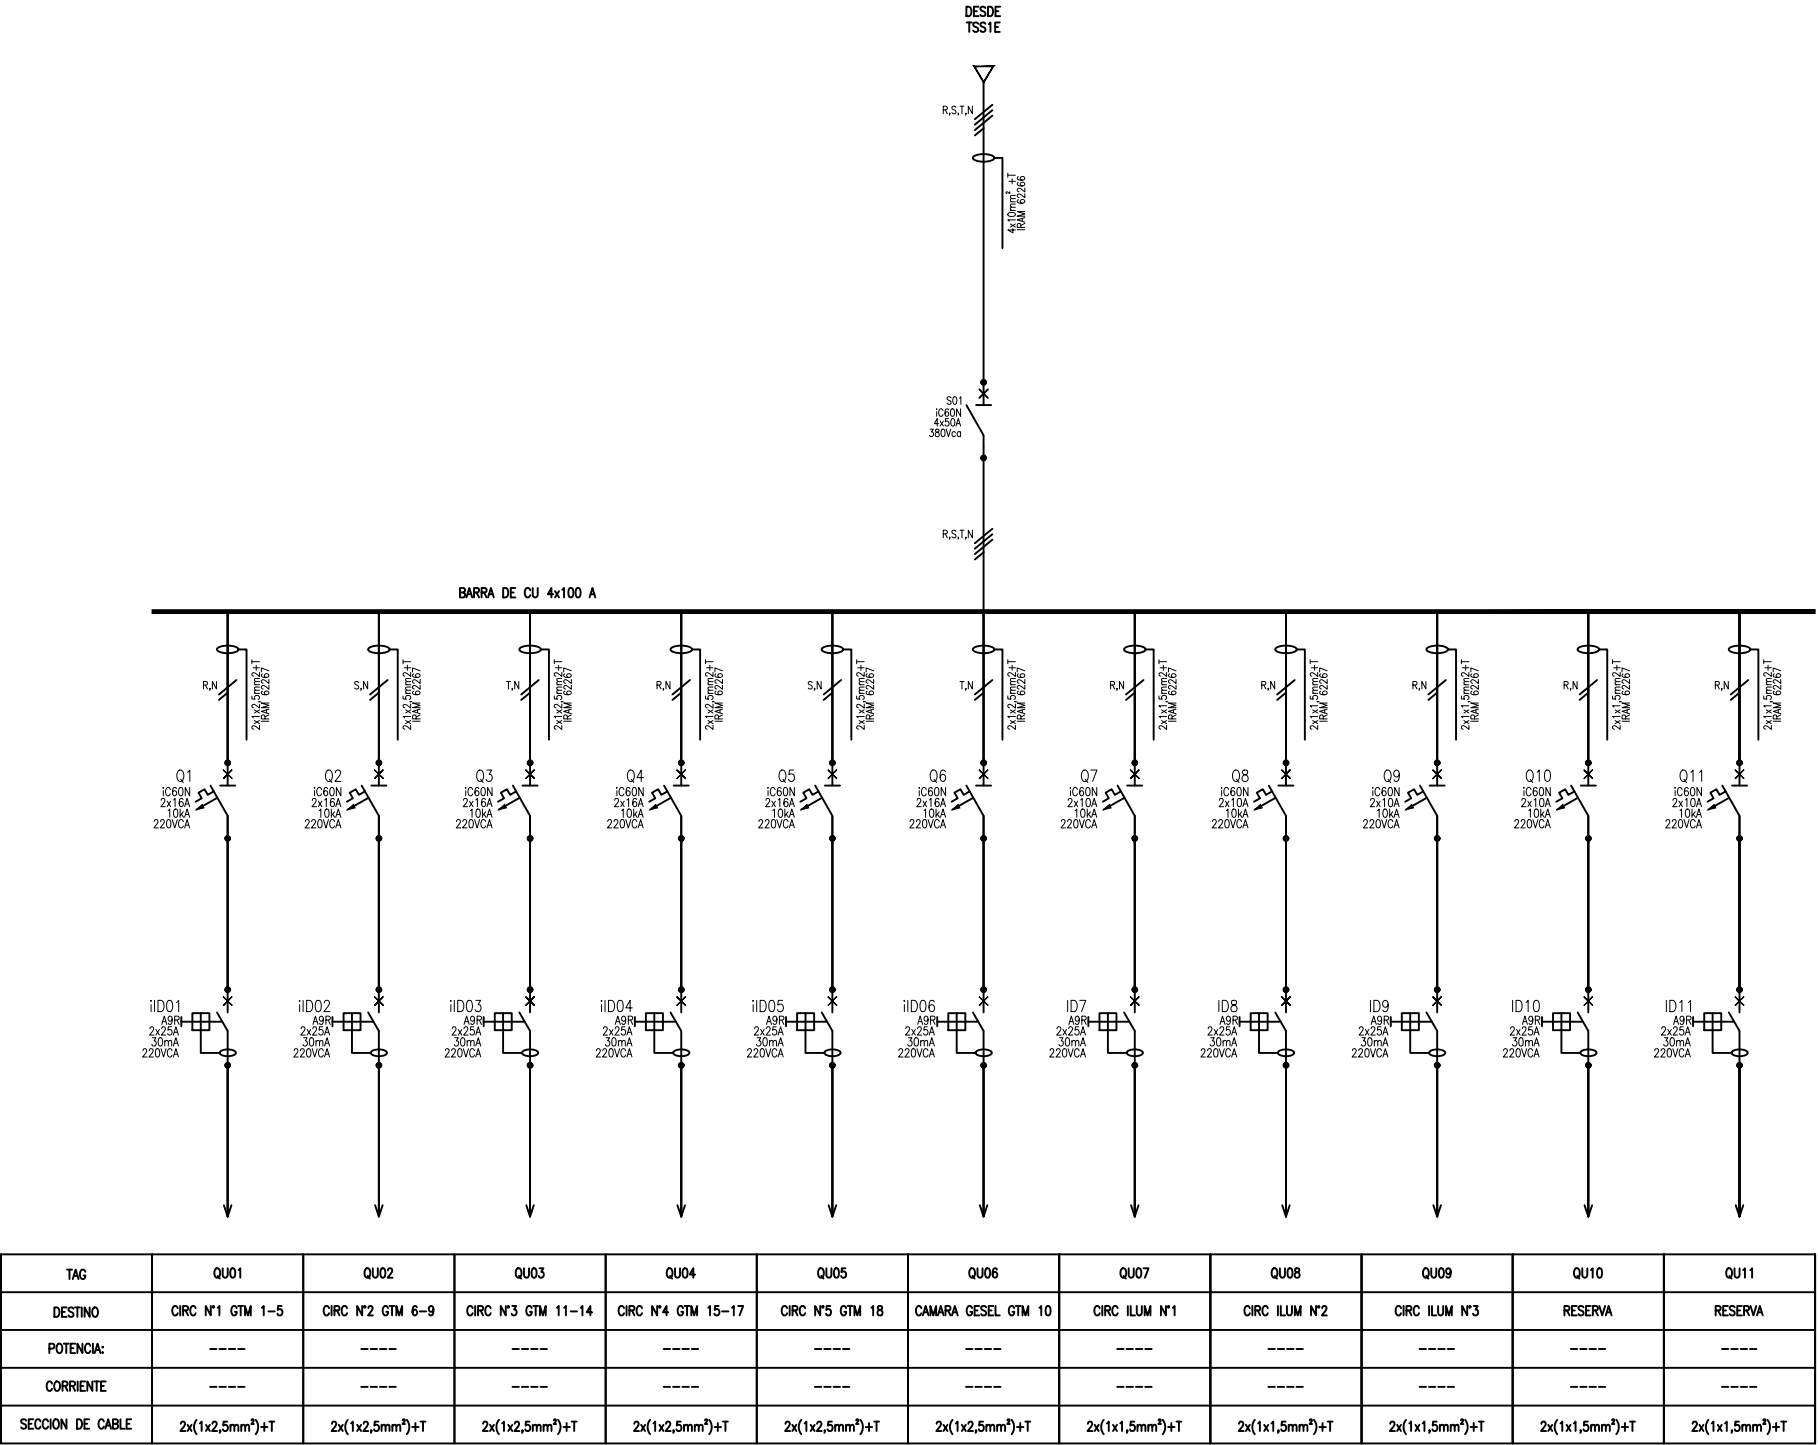

REFERENCIAS DE SIMBOLOGIA

- 

INTERRUPTOR TERMOMAGNÉTICO TIPO DIN O CAJA MOLDEADA, MARCA SCHNEIDER O SIMILAR EN CALIDAD Y PRESTACIÓN, DE CORRIENTE NOMINAL SEGÚN DIAGRAMA UNIFILAR
- 

INTERRUPTOR DIFERENCIAL TETRAPOLAR O BIPOLAR, MARCA SCHNEIDER O SIMILAR EN CALIDAD Y PRESTACION, DE CORRIENTE NOMINAL Y DEFECTO SEGÚN DIAGRAMA UNIFILAR
- 

SECCIONADOR MANUAL BAJO CARGA, TETRAPOLAR, MARCA SCHNEIDER O SIMILAR EN CALIDAD Y PRESTACION, CORRIENTE NOMINAL SEGUN DIAGRAMA UNIFILAR

- 

PORTAFUSIBLE TIPO DIN, MARCA SCHNEIDER O SIMILAR EN CALIDAD Y PRESTACIÓN, DE CORRIENTE NOMINAL SEGÚN PLANO UNIFILAR
- 


INDICADOR LUMINOSO, Ø22 mm, MARCA SCHNEIDER, O SIMILAR EN CALIDAD Y PRESTACION.
- 

DESCARGADOR DE SOBRETENSIONES TRANSITORIAS, MARCA SCHNEIDER ELECTRIC O SIMILAR Y PRESTACION, MODELO SEGÚN DIAGRAMA UNIFILAR.

PLANO PARA COTIZAR
 PARA EJECUTAR VERIFICAR
 MEDIDAS EN OBRA

OBRA: "Readecuación edilicia dependencias Gabinete Interdisciplinario y Equipo Único de Trabajo Social Poder Judicial Rosario"		LICITACIÓN PUBLICA N°: 31/26			
		N° CUIJ: 21-20615619-5			
COMITENTE:  Poder Judicial de la Provincia de Santa Fe	PLANO:	MODIFICACIONES:			
		Nro Fecha Observaciones			
	TABLEROS	0	JUL/26	Emisión original	
		DESCRIPCIÓN:	ESCALA:		PLANO NRO:
			MEDIDAS en: m		
DIBUJÓ: Ing. Marcelo Acciari					
REVISÓ:					
PLANTA BAJA GAB. INTERDISC.-EUTS		IE_02			

TABLERO SUB SECCIONAL TSS1S1 – BARRA NO ESENCIALES – RED – GABINETE INTERDISCIPLINARIO

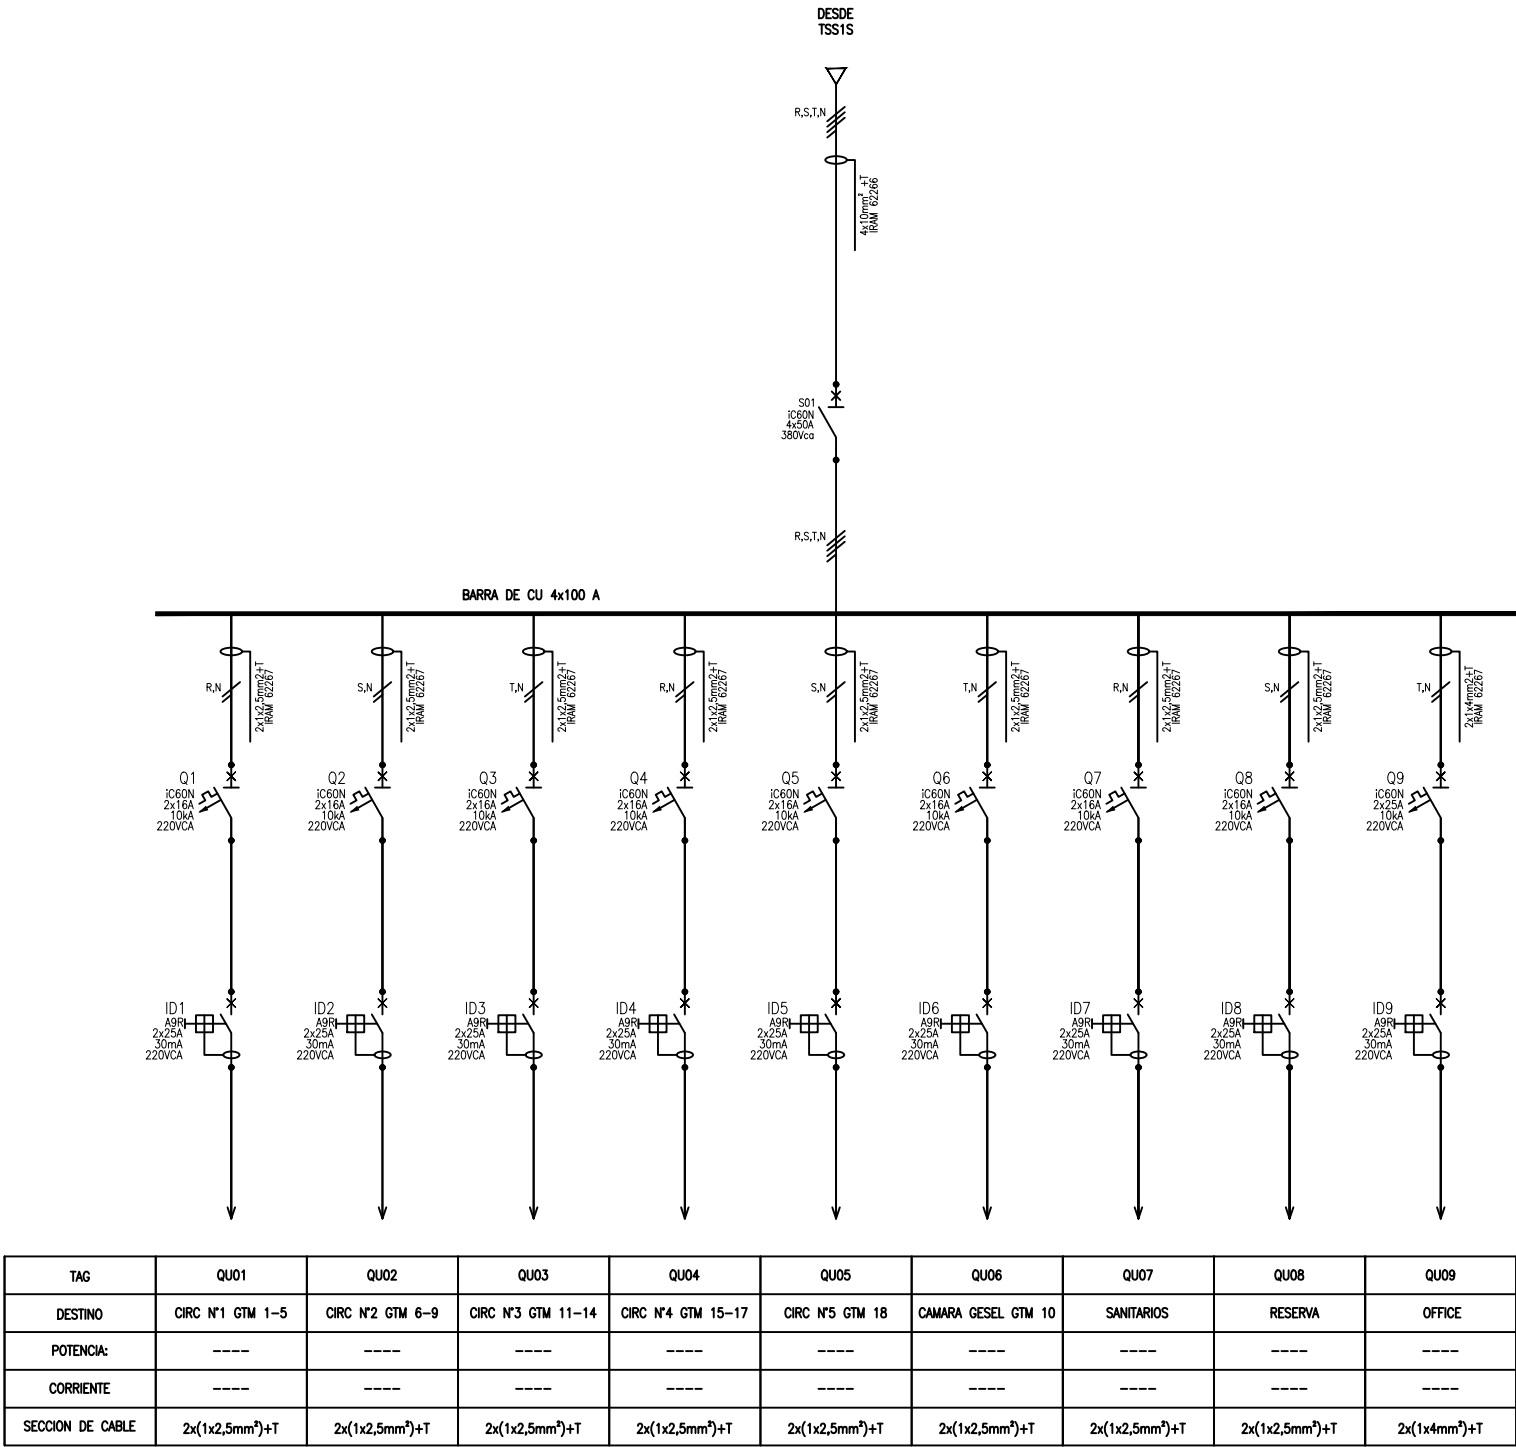

REFERENCIAS DE SIMBOLOGIA



INTERRUPTOR TERMOMAGNÉTICO TIPO DIN O CAJA MOLDEADA, MARCA SCHNEIDER O SIMILAR EN CALIDAD Y PRESTACIÓN, DE CORRIENTE NOMINAL SEGÚN DIAGRAMA UNIFILAR



INTERRUPTOR DIFERENCIAL TETRAPOLAR O BIPOLAR, MARCA SCHNEIDER O SIMILAR EN CALIDAD Y PRESTACION, DE CORRIENTE NOMINAL Y DEFECTO SEGÚN DIAGRAMA UNIFILAR



SECCIONADOR MANUAL BAJO CARGA, TETRAPOLAR, MARCA SCHNEIDER O SIMILAR EN CALIDAD Y PRESTACION, CORRIENTE NOMINAL SEGUN DIAGRAMA UNIFILAR



PORTAFUSIBLE TIPO DIN, MARCA SCHNEIDER O SIMILAR EN CALIDAD Y PRESTACIÓN, DE CORRIENTE NOMINAL SEGÚN PLANO UNIFILAR



INDICADOR LUMINOSO, Ø22 mm, MARCA SCHNEIDER, O SIMILAR EN CALIDAD Y PRESTACION.



DESCARGADOR DE SOBRETENSIONES TRANSITORIAS, MARCA SCHNEIDER ELECTRIC O SIMILAR Y PRESTACION, MODELO SEGÚN DIAGRAMA UNIFILAR.

PLANO PARA COTIZAR
PARA EJECUTAR VERIFICAR
MEDIDAS EN OBRA

OBRA: "Readecuación edilicia dependencias Gabinete Interdisciplinario y Equipo Único de Trabajo Social Poder Judicial Rosario"

COMITENTE:



Poder Judicial de la
Provincia de Santa Fe

PLANO:

TABLEROS

DESCRIPCIÓN:

PLANTA BAJA
GAB. INTERDISC.-EUTS

LICITACIÓN PUBLICA N°: 31/26
N° CUIJ: 21-20615619-5

MODIFICACIONES:

Nro Fecha Observaciones

0 JUL/26 Emisión original

ESCALA:

MEDIDAS en: m


DIBUJÓ: Ing. Marcelo Acciari

REVISÓ:

PLANO NRO:

IE_03

TABLERO SUB SECCIONAL TSS1E2 – BARRA ESENCIALES – G. E. – EUTS

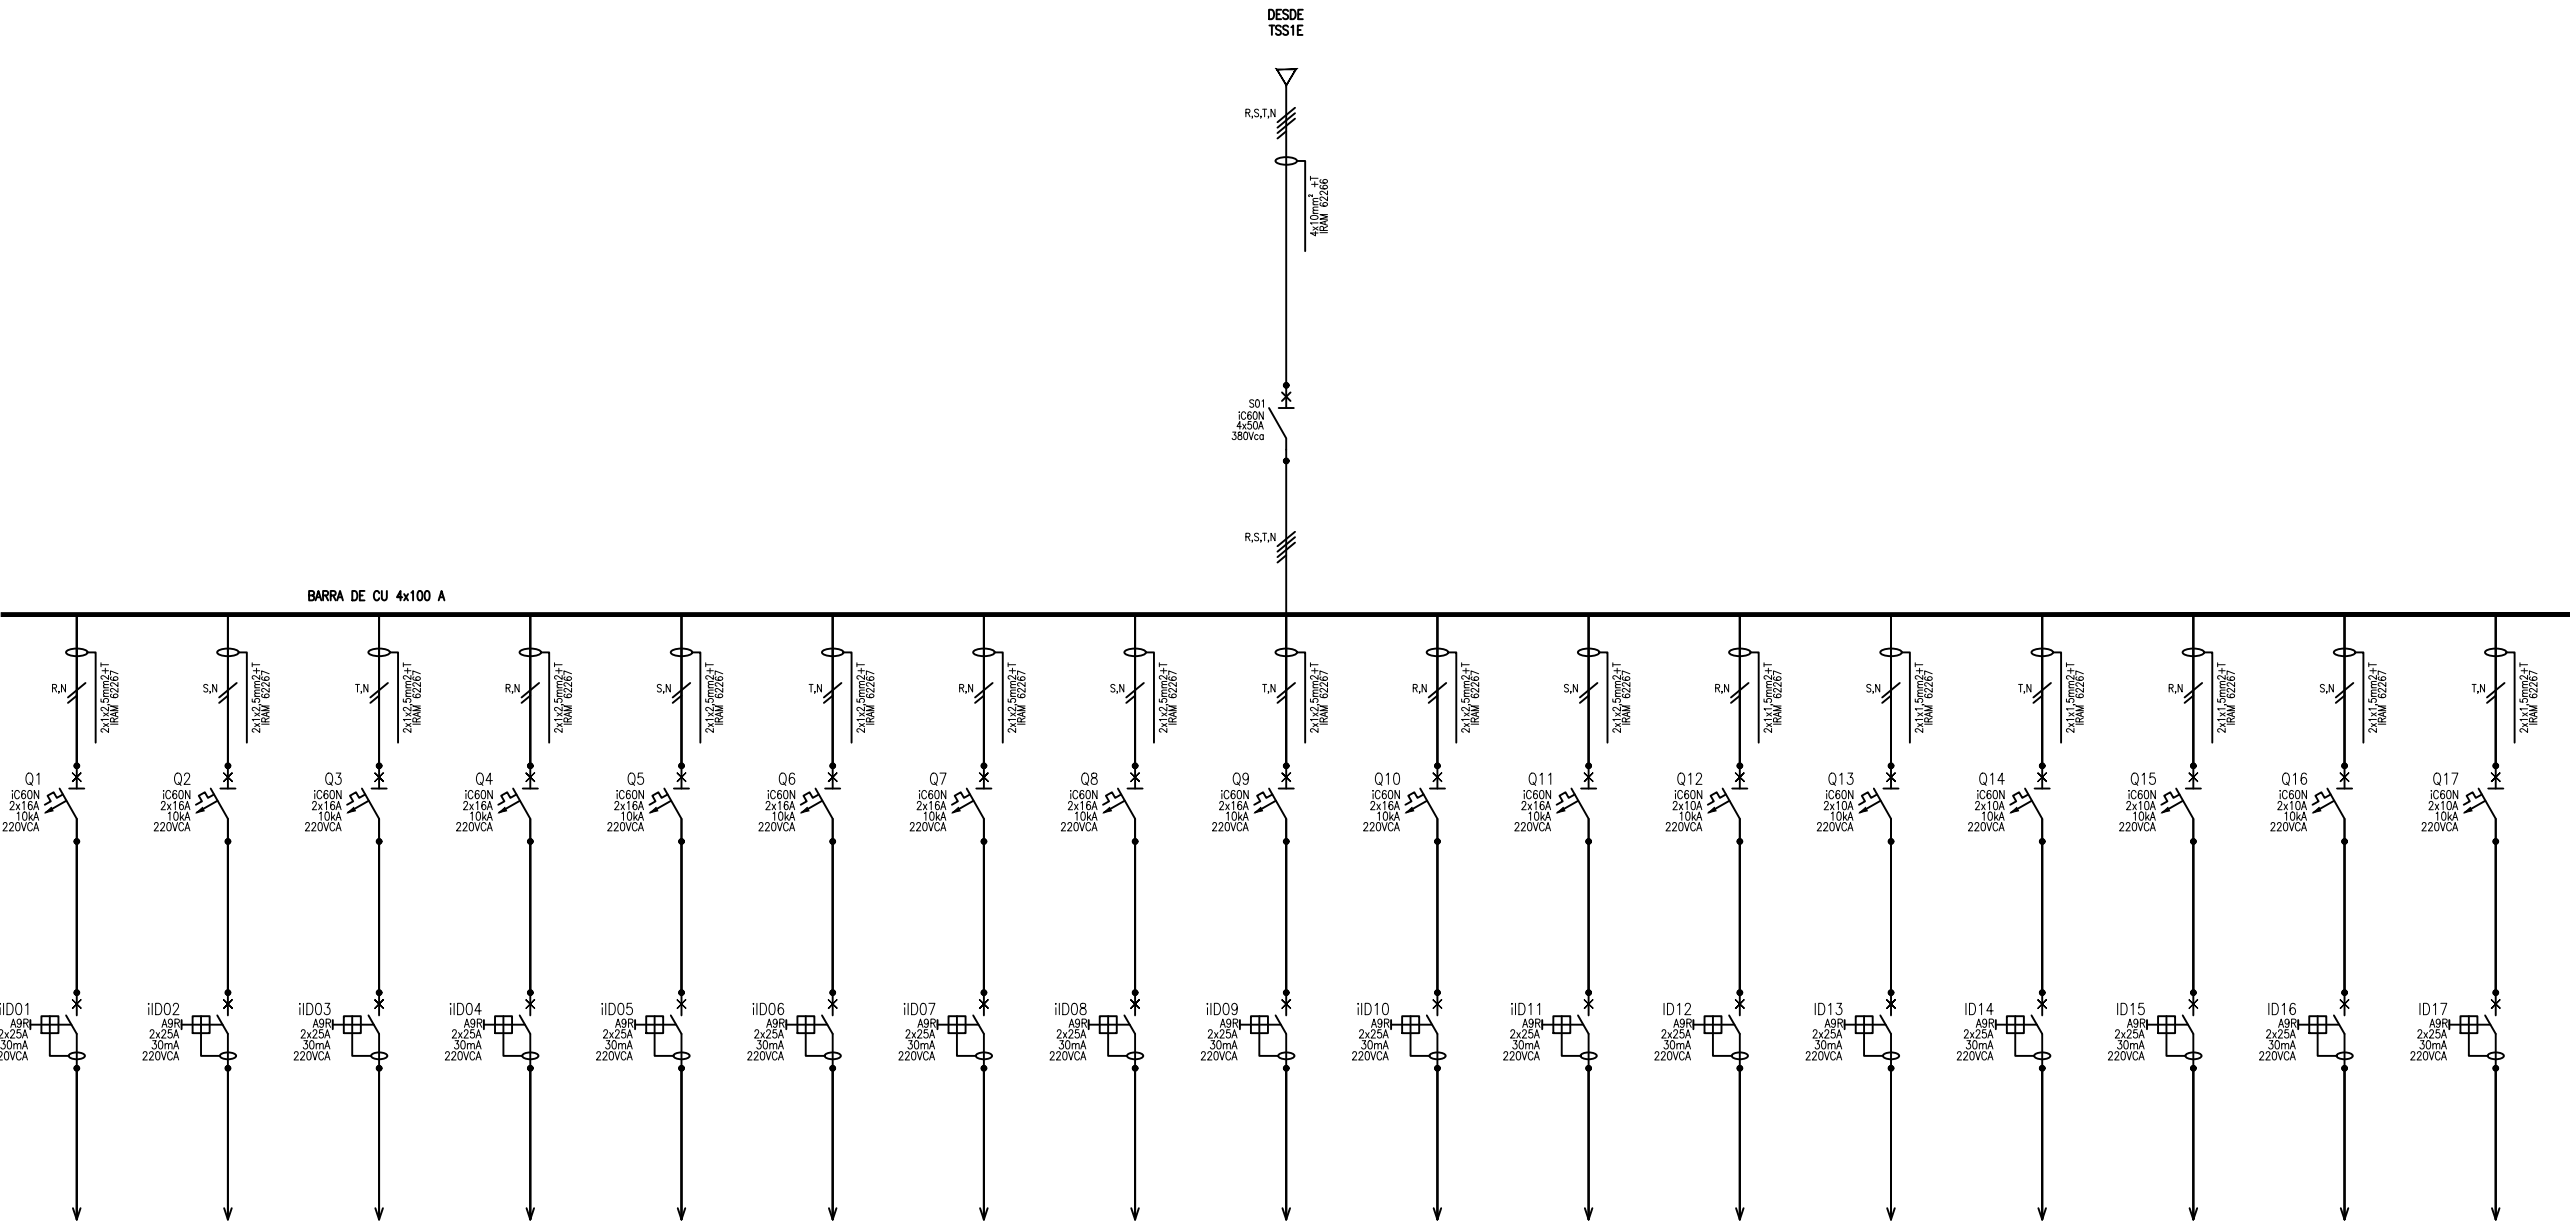

TAG	QU01	QU02	QU03	QU04	QU05	QU06	QU07	QU08	QU09	QU10	QU11	QU12	QU13	QU14	QU15	QU16	QU17
DESTINO	CIRC N°1 GTM 1-5	CIRC N°2 GTM 6-10	CIRC N°3 GTM 11-15	CIRC N°4 GTM 16-19	CIRC N°5 GTM 20-23	CIRC N°6 GTM 24-27	CIRC N°7 GTM 28-31	CIRC N°8 GTM 32-36	CIRC N°9 GTM 37-40	RESERVA	RESERVA	CIRC ILUM N°1	CIRC ILUM N°2	CIRC ILUM N°3	RESERVA	RESERVA	RESERVA
POTENCIA:	----	----	----	----	----	----	----	----	----	----	----	----	----	----	----	----	----
CORRIENTE	----	----	----	----	----	----	----	----	----	----	----	----	----	----	----	----	----
SECCION DE CABLE	2x(1x2,5mm²)+T	2x(1x2,5mm²)+T	2x(1x2,5mm²)+T	2x(1x2,5mm²)+T	2x(1x2,5mm²)+T	2x(1x2,5mm²)+T	2x(1x2,5mm²)+T	2x(1x2,5mm²)+T	2x(1x2,5mm²)+T	2x(1x2,5mm²)+T	2x(1x2,5mm²)+T	2x(1x1,5mm²)+T	2x(1x1,5mm²)+T	2x(1x1,5mm²)+T	2x(1x1,5mm²)+T	2x(1x1,5mm²)+T	2x(1x1,5mm²)+T

REFERENCIAS DE SIMBOLOGIA



INTERRUPTOR TERMOMAGNÉTICO TIPO DIN O CAJA MOLDEADA, MARCA SCHNEIDER O SIMILAR EN CALIDAD Y PRESTACIÓN, DE CORRIENTE NOMINAL SEGÚN DIAGRAMA UNIFILAR



INTERRUPTOR DIFERENCIAL TETRAPOLAR O BIPOLAR, MARCA SCHNEIDER O SIMILAR EN CALIDAD Y PRESTACION, DE CORRIENTE NOMINAL Y DEFECTO SEGÚN DIAGRAMA UNIFILAR



SECCIONADOR MANUAL BAJO CARGA, TETRAPOLAR, MARCA SCHNEIDER O SIMILAR EN CALIDAD Y PRESTACION, CORRIENTE NOMINAL SEGUN DIAGRAMA UNIFILAR



PORTAFUSIBLE TIPO DIN, MARCA SCHNEIDER O SIMILAR EN CALIDAD Y PRESTACIÓN, DE CORRIENTE NOMINAL SEGÚN PLANO UNIFILAR



INDICADOR LUMINOSO, Ø22 mm, MARCA SCHNEIDER, O SIMILAR EN CALIDAD Y PRESTACION.




DESCARGADOR DE SOBRETENSIONES TRANSITORIAS, MARCA SCHNEIDER ELECTRIC O SIMILAR Y PRESTACION, MODELO SEGÚN DIAGRAMA UNIFILAR.

PLANO PARA COTIZAR
PARA EJECUTAR VERIFICAR
MEDIDAS EN OBRA

OBRA: "Readecuación edilicia dependencias Gabinete Interdisciplinario y Equipo Único de Trabajo Social Poder Judicial Rosario"			LICITACIÓN PUBLICA N°: 31/26 N° CUIJ: 21-20615619-5		
 Poder Judicial de la Provincia de Santa Fe	COMITENTE:	PLANO:	MODIFICACIONES:		
	TABLEROS PLANTA BAJA GAB. INTERDISC.-EUTS	DESCRIPCIÓN:	Nro Fecha Observaciones		
			0	JUL/26	Emisión original
			ESCALA:		PLANO NRO: IE_04
			MEDIDAS en: m		
DIBUJÓ: Ing. Marcelo Acciari					
REVISÓ:					

TABLERO SUB SECCIONAL TSS1S2 – BARRA NO ESENCIALES – RED – EUTS

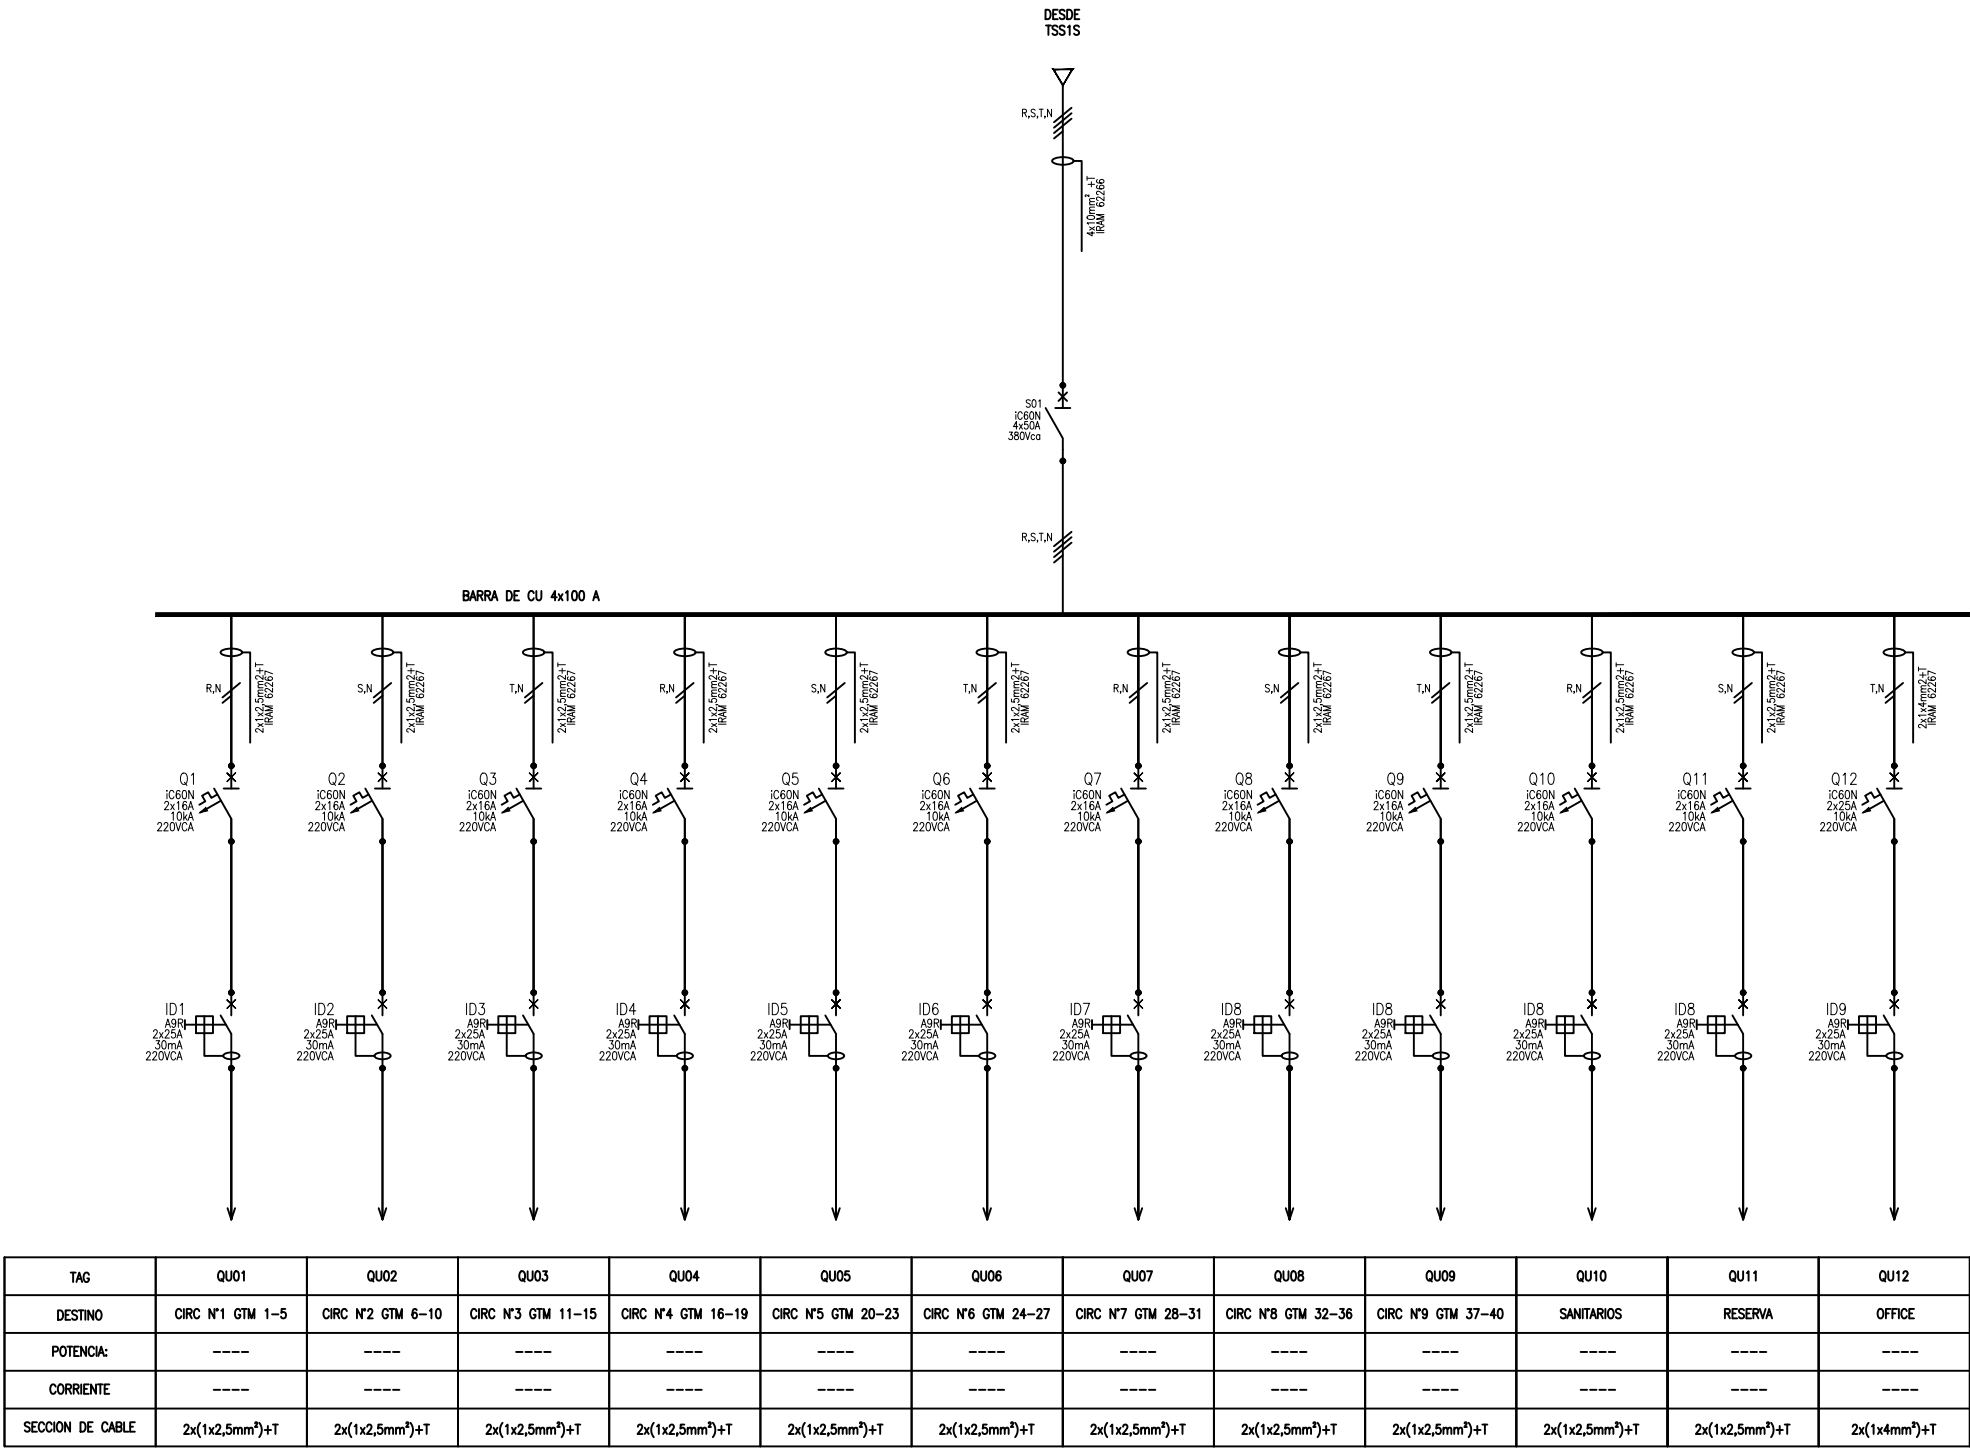

REFERENCIAS DE SIMBOLOGIA



INTERRUPTOR TERMOMAGNÉTICO TIPO DIN O CAJA MOLDEADA, MARCA SCHNEIDER O SIMILAR EN CALIDAD Y PRESTACIÓN, DE CORRIENTE NOMINAL SEGÚN DIAGRAMA UNIFILAR



INTERRUPTOR DIFERENCIAL TETRAPOLAR O BIPOLAR, MARCA SCHNEIDER O SIMILAR EN CALIDAD Y PRESTACION, DE CORRIENTE NOMINAL Y DEFECTO SEGÚN DIAGRAMA UNIFILAR



SECCIONADOR MANUAL BAJO CARGA, TETRAPOLAR, MARCA SCHNEIDER O SIMILAR EN CALIDAD Y PRESTACION, CORRIENTE NOMINAL SEGUN DIAGRAMA UNIFILAR



PORTAFUSIBLE TIPO DIN, MARCA SCHNEIDER O SIMILAR EN CALIDAD Y PRESTACIÓN, DE CORRIENTE NOMINAL SEGÚN PLANO UNIFILAR



INDICADOR LUMINOSO, Ø22 mm, MARCA SCHNEIDER, O SIMILAR EN CALIDAD Y PRESTACION.



DESCARGADOR DE SOBRETENSIONES TRANSITORIAS, MARCA SCHNEIDER ELECTRIC O SIMILAR Y PRESTACION, MODELO SEGÚN DIAGRAMA UNIFILAR.

PLANO PARA COTIZAR
 PARA EJECUTAR VERIFICAR
 MEDIDAS EN OBRA

OBRA: "Readecuación edilicia dependencias Gabinete Interdisciplinario y Equipo Único de Trabajo Social Poder Judicial Rosario"

COMITENTE:



Poder Judicial de la Provincia de Santa Fe

PLANO:

TABLEROS

DESCRIPCIÓN:

PLANTA BAJA
 GAB. INTERDISC.-EUTS

LICITACIÓN PUBLICA N°: 31/26
 N° CUIJ: 21–20615619–5

MODIFICACIONES:

Nro	Fecha	Observaciones
0	JUL/26	Emisión original

ESCALA:

MEDIDAS en: m

DIBUJÓ: Ing. Marcelo Acciari

REVISÓ:

PLANO NRO:

IE_05