



CALLE TORTUGAS

BY. BALCARCE

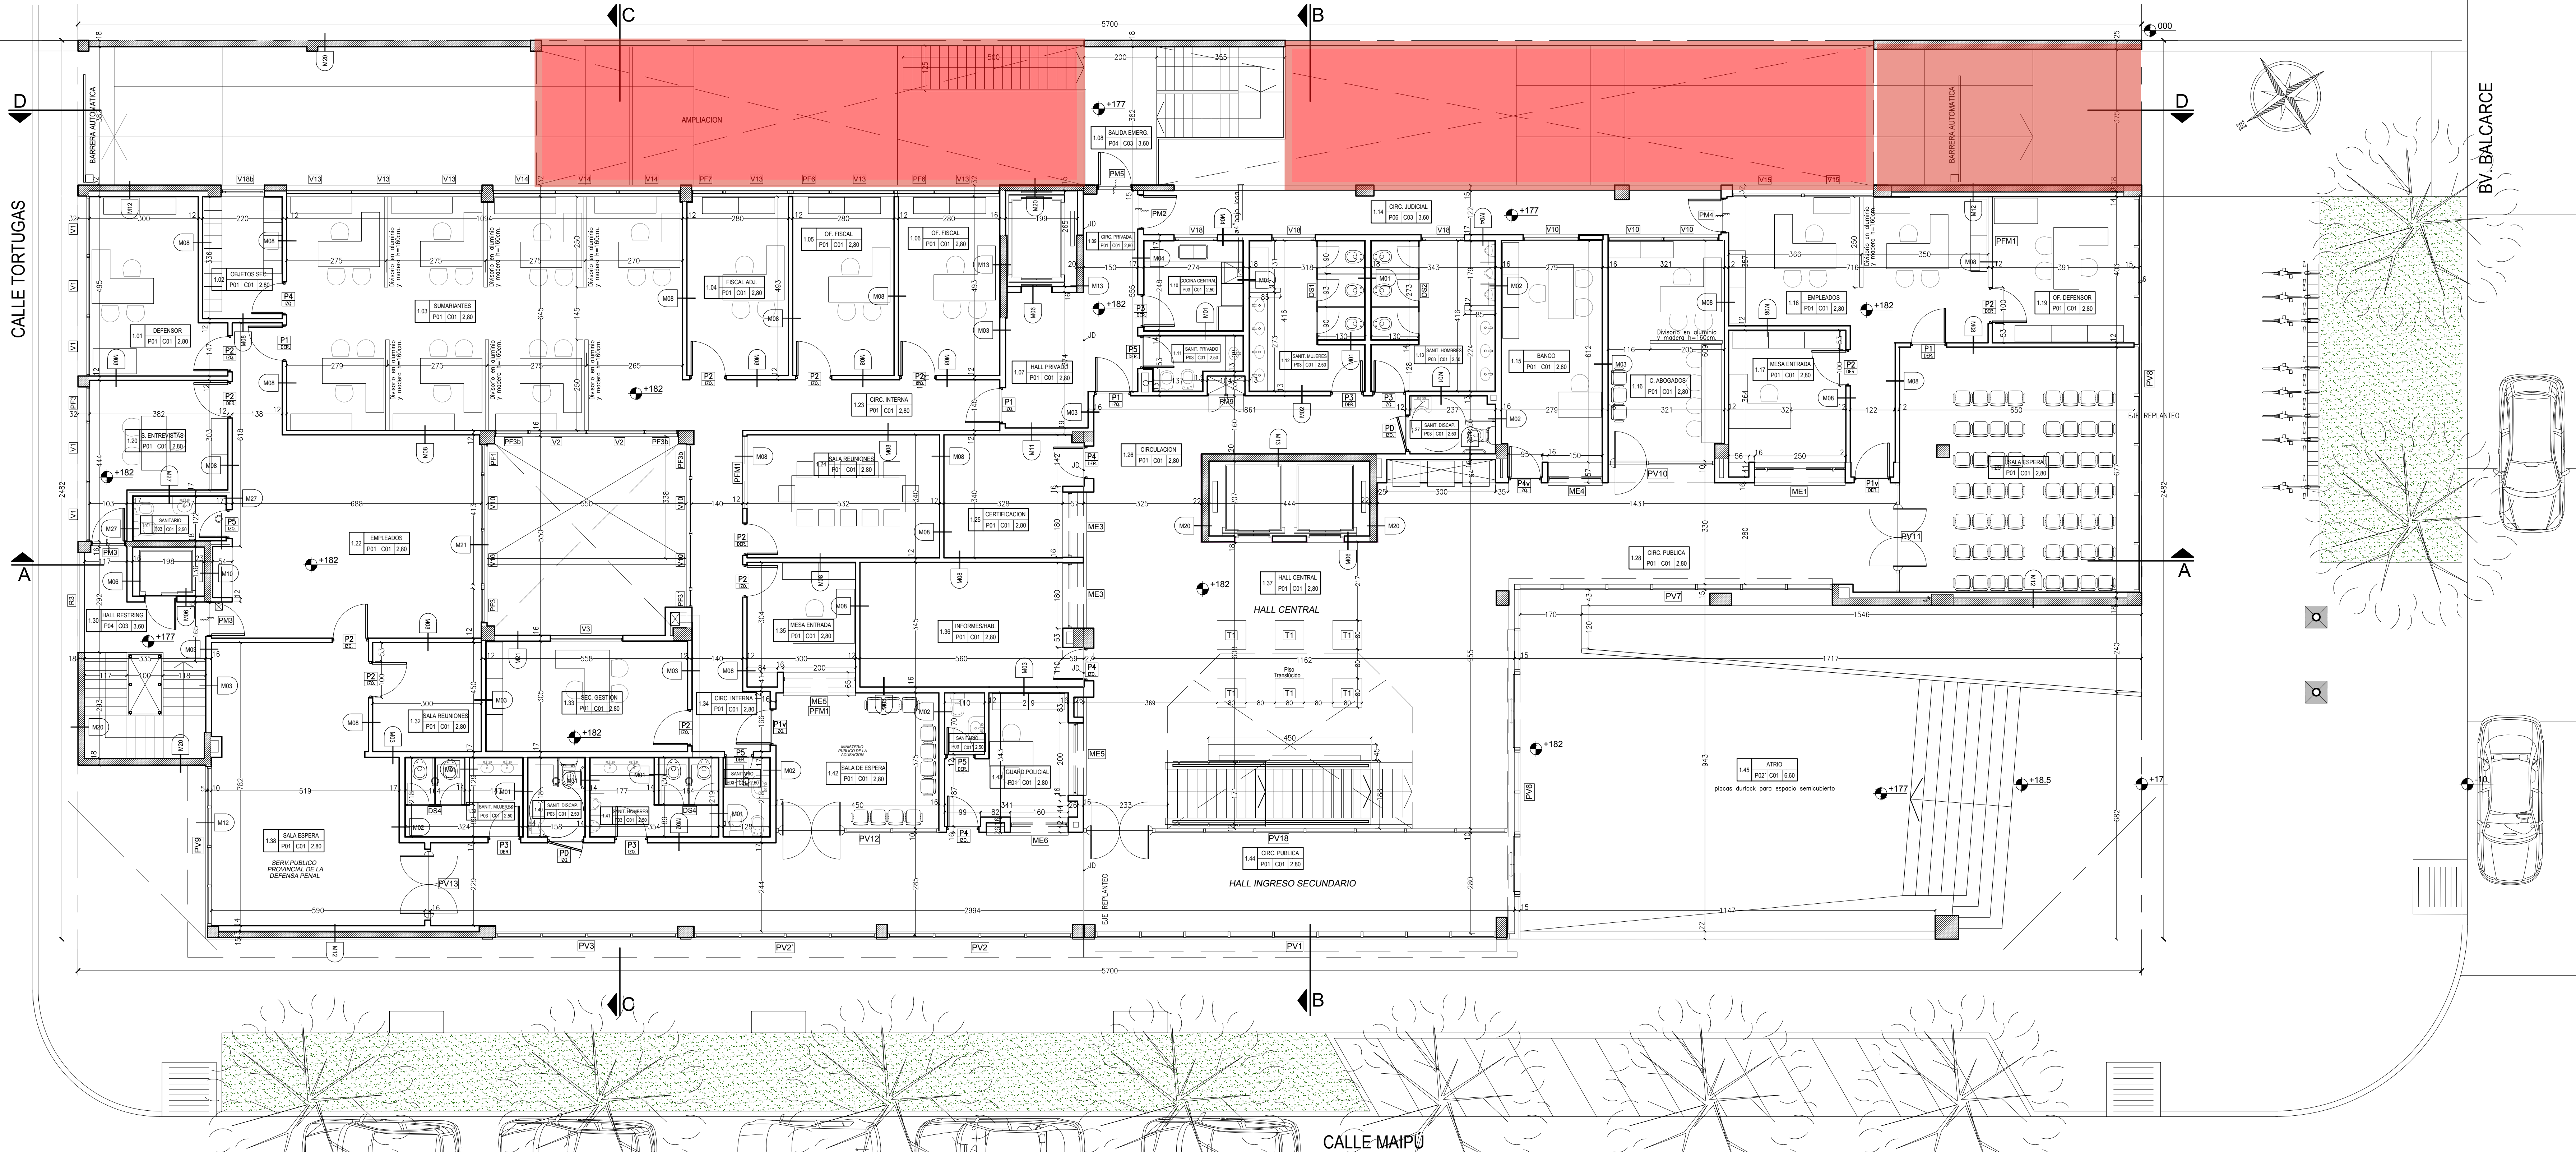


REFERENCIAS TIPO DE MURO


MURO TIPO M01

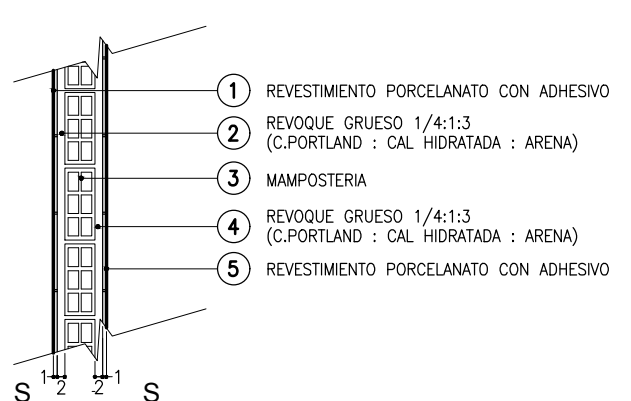

MURO TIPO M02

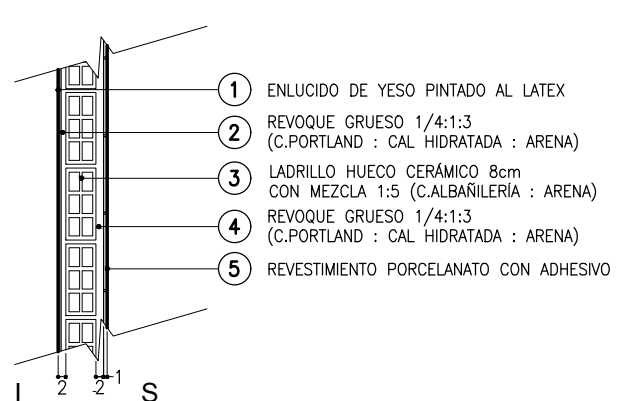


MURO TIPO M03

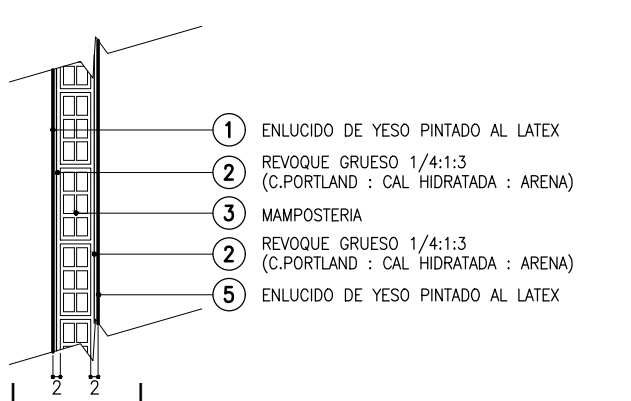


MURO TIPO M04




MURO TIPO M06

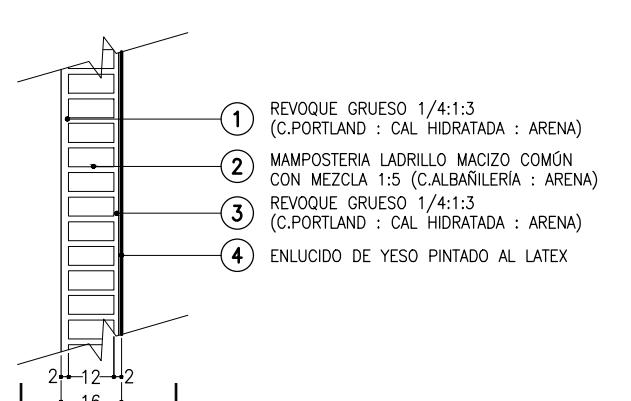


MURO TIPO M08

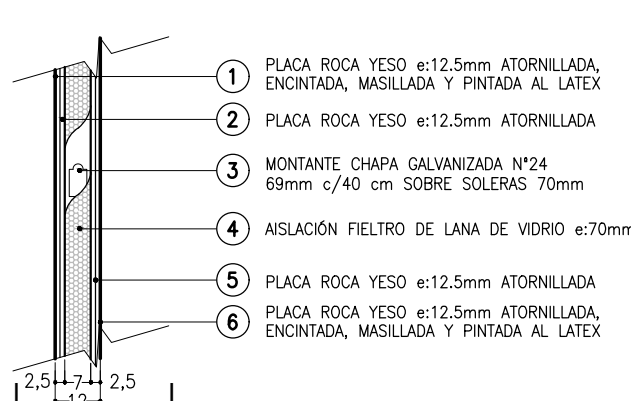


MURO TIPO M10

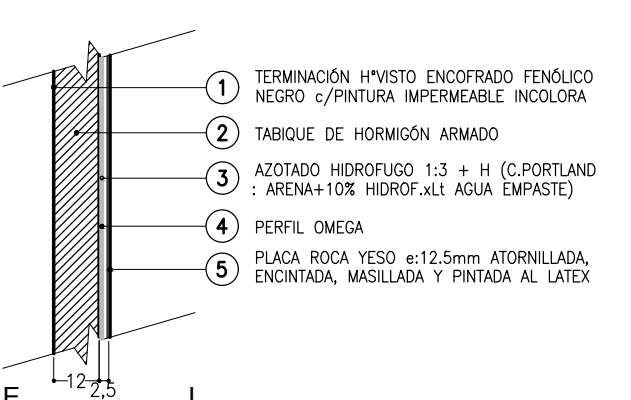


MURO TIPO M11

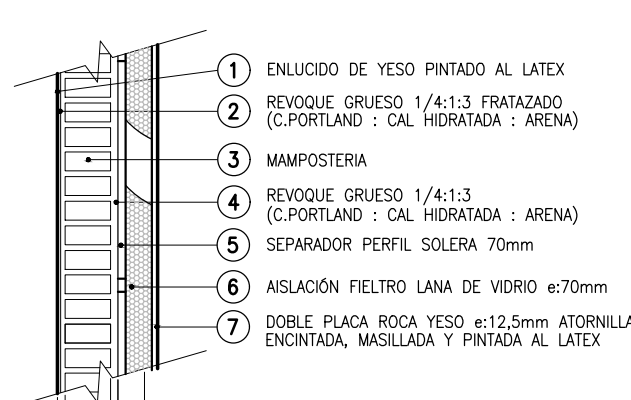


MURO TIPO M12

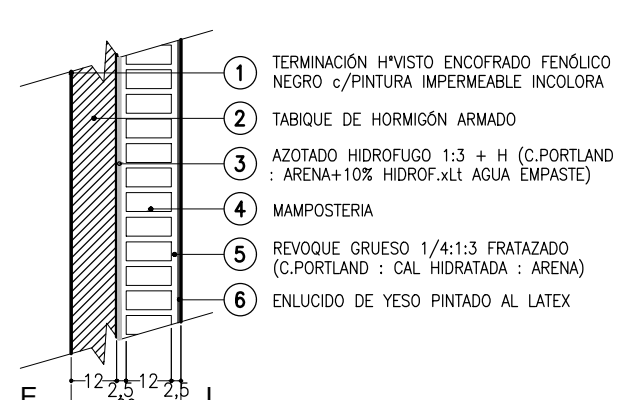


MURO TIPO M13

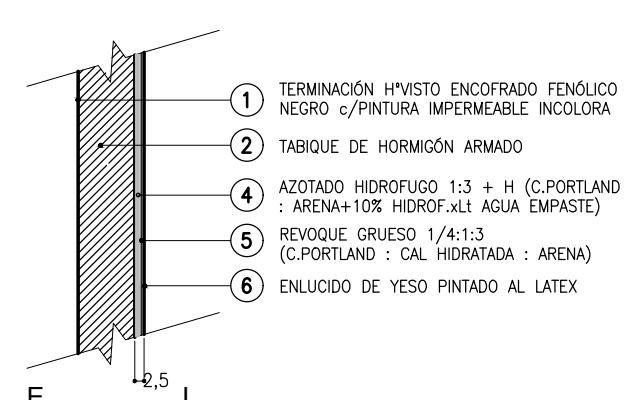

MURO TIPO M20

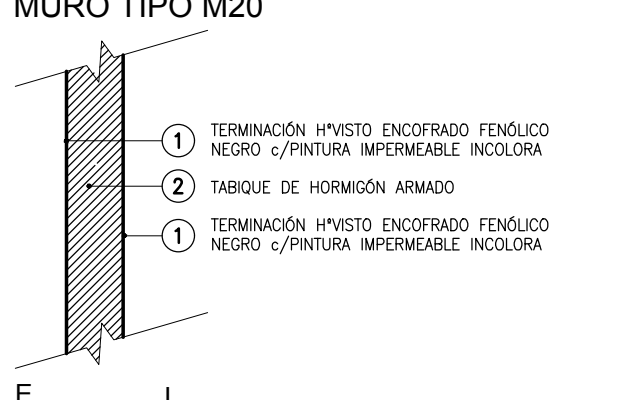


MURO TIPO M21

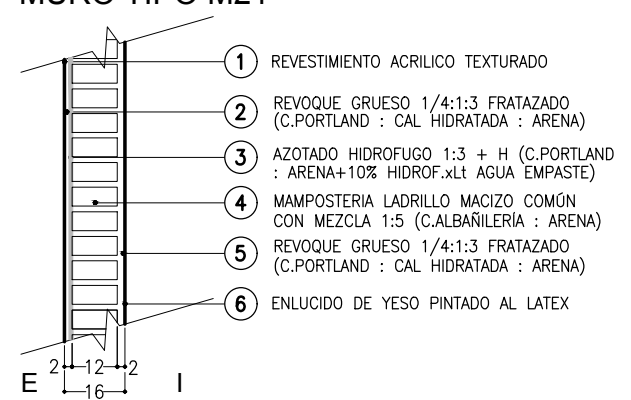


MURO TIPO M27



REFERENCIAS TIPO DE CIELORRASO

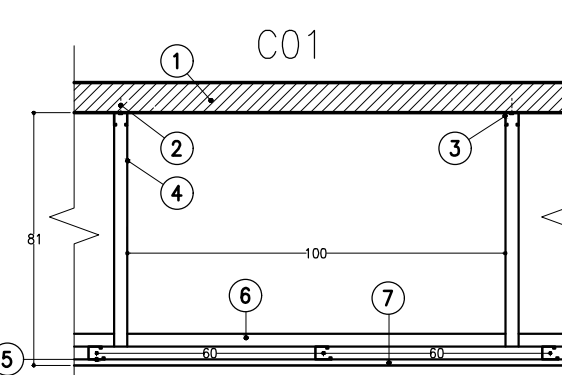

- 1 LOSA DE HORMIGON ARMADO
2 TABUQUIS DE PLACAS
3 SUELOON VELA RIGIDA Solera 35mm
4 VELA RIGIDA Montante 34mm Sep.1.00m
5 VIGA MAESTRA Montante 34mm Sep.1.20m
6 MONTANTE 34mm Sep. 0.40m
7 PLACAS DURLOCK ENCINTADO, MASILLADO CON TERMINACION LATEX CIELORRASO

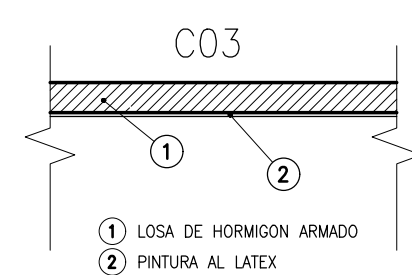

LOCALES:
0.01
Designación del Local
P01 C01 2.60
altura cielorraso
Tipo de piso

MUROS:
M01
Tipo de Muro

OBRA: **PROVINCIA Y COLOCACIÓN RED ANTIPALOMAS**
TRIBUNALES PROVINCIALES DE CAÑADA DE GÓMEZ

COMITENTE:



Poder Judicial de la
Provincia de Santa Fe

PLANO:
ARQUITECTURA

DESCRIPCIÓN:
PLANTA BAJA
(+1.82m)

MODIFICACIONES:
Nro Fecha Observaciones
3 DIC/19 Corrección de observaciones
4 MAR/20 Se modifica SPPDP

ESCALA: 1:75
MEDIDAS en: CM
DIBUJO: MM
REVISO: E.B.

PLANO NRO:
CG-AR-PB
02-R4

LICITACIÓN PÚBLICA N° 59/26
CUJ NRO: 21-20615184-3