
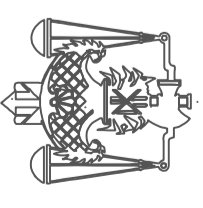


# BASE DE MOTORES

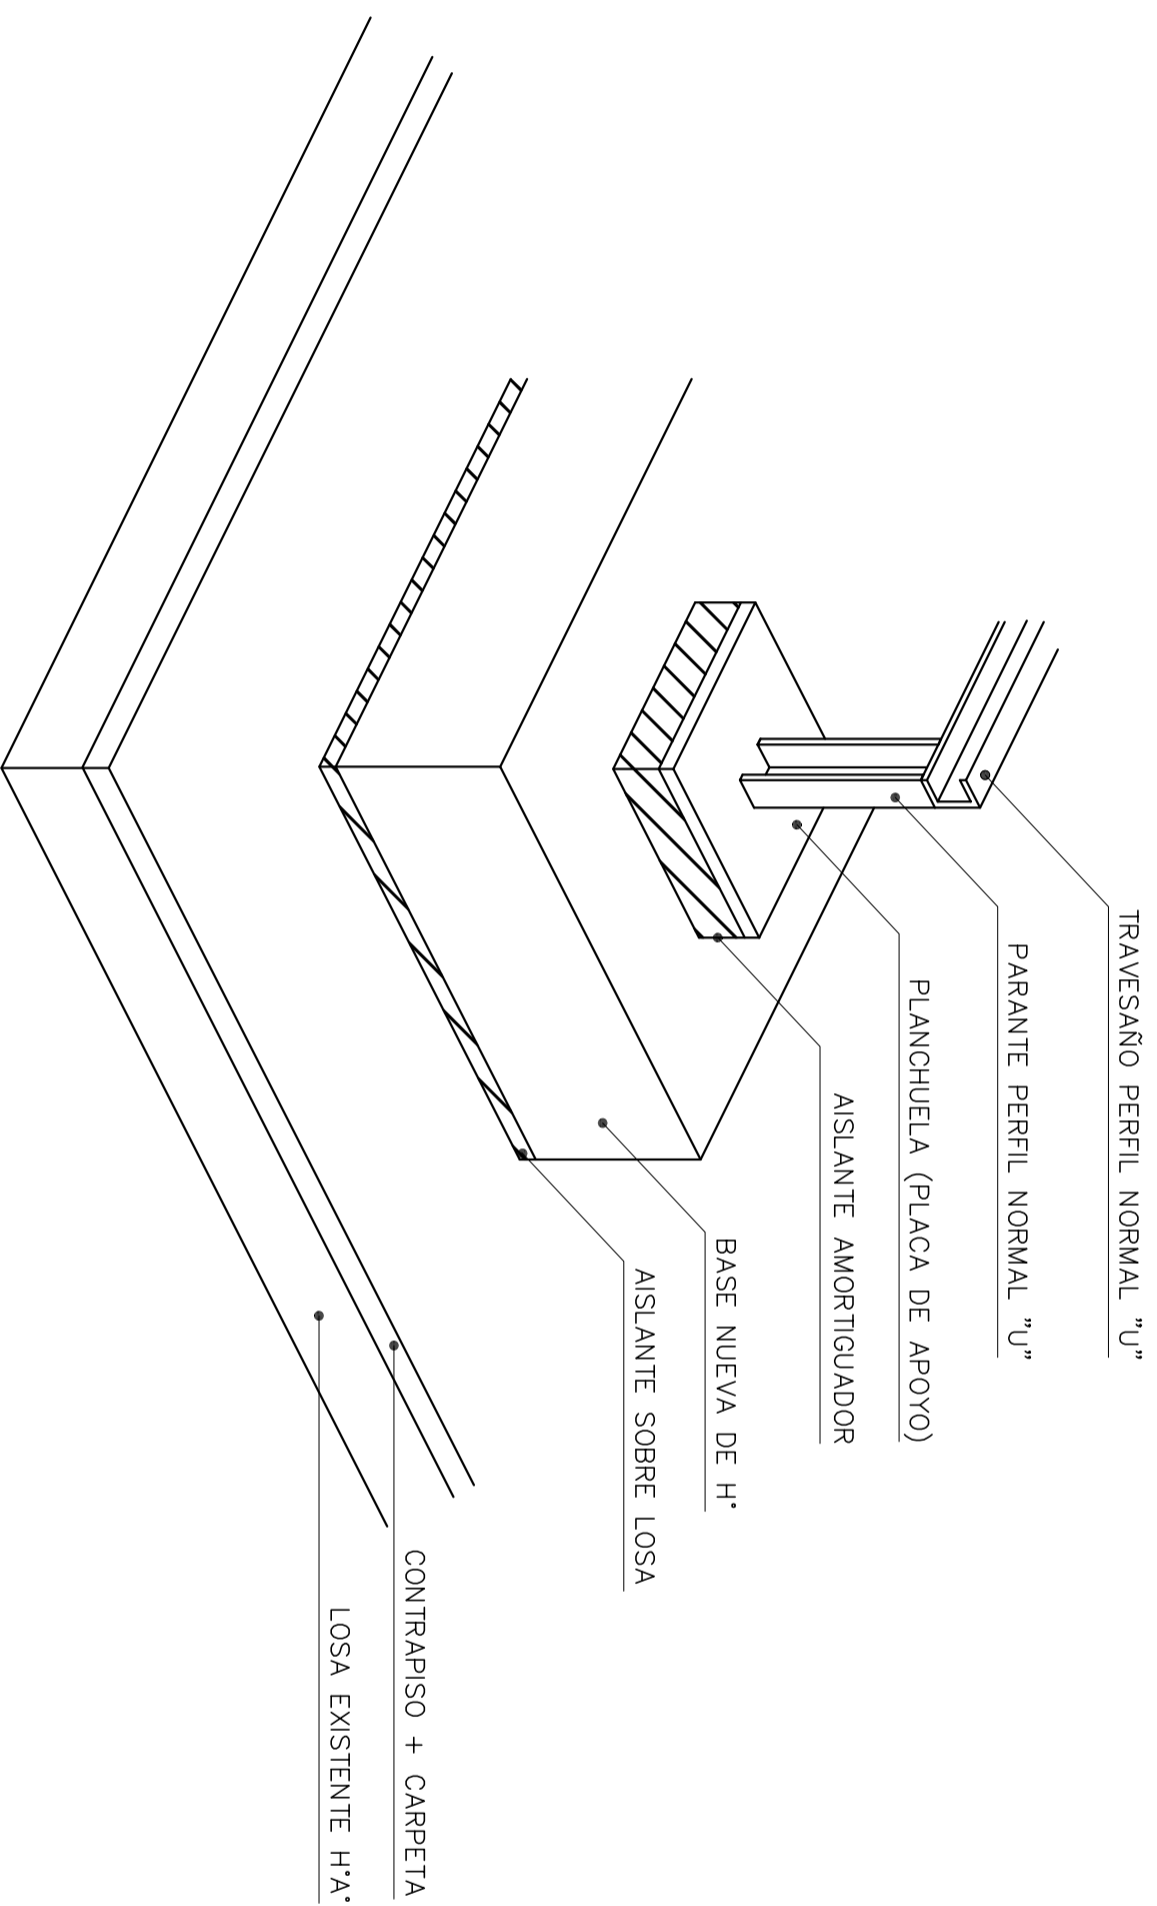

PODER JUDICIAL  
DE LA PROVINCIA  
DE SANTA FE

OFICINA DE ARQUITECTURA  
DEL PODER JUDICIAL DE SANTA FE

OBRA:  
INSTALACIÓN DE  
ASCENSORES PARA  
PALACIO DE JUSTICIA  
DE RAFAELA

PLANO:  
ESQUEMA REPRESENTATIVO  
SIN ESCALA SIN CALCULO

ESCALA: S/E

NOTA:

PLANO N°:

D-01