



PODER JUDICIAL
DE LA PROVINCIA
DE SANTA FE

OFICINA DE ARQUITECTURA
DEL PODER JUDICIAL DE SANTA FE

OBRA:
ADECUACIÓN SALA DE
VIDEOCONFERENCIA DE
LAS FLORES

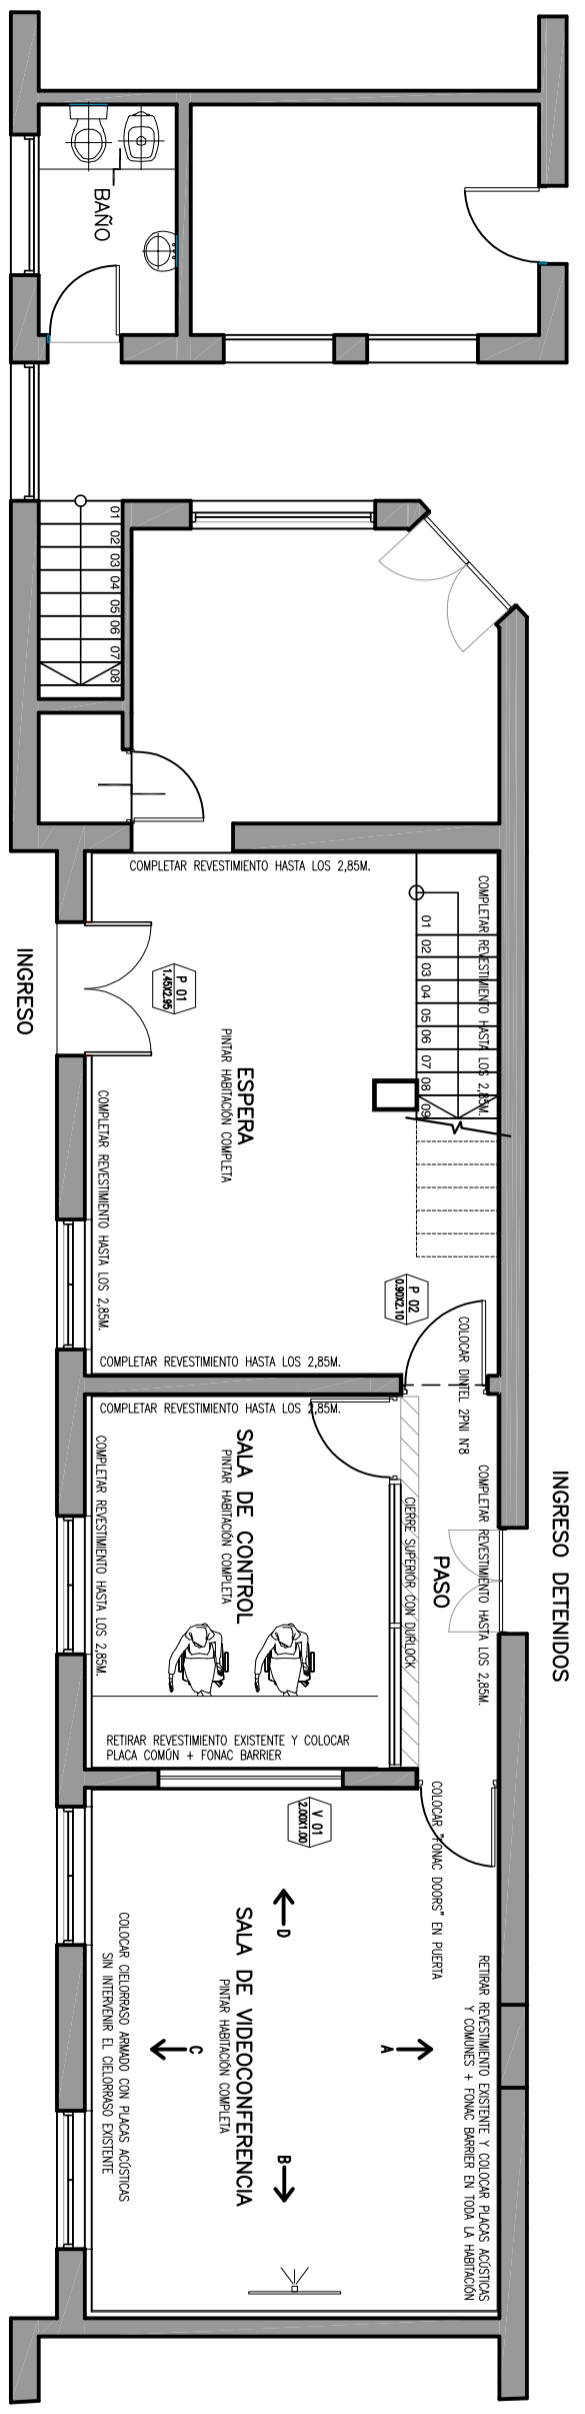

PLANTA BAJA CON REFORMAS

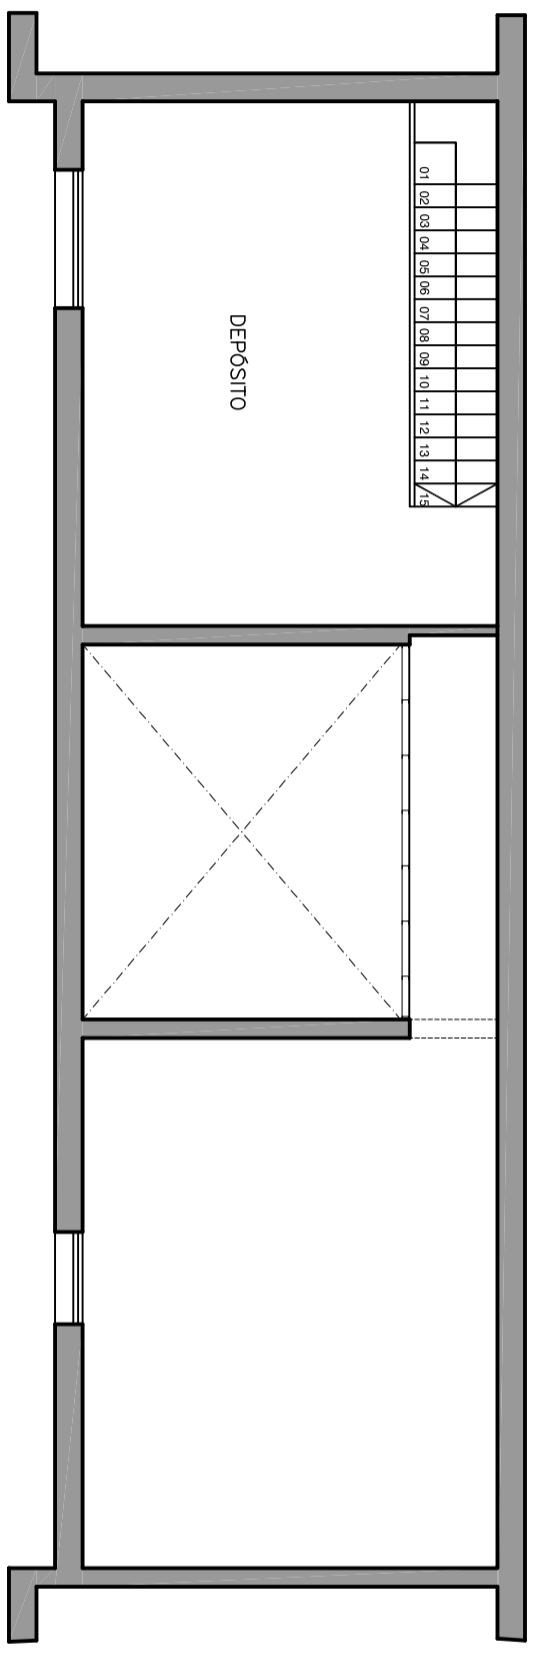

PLANTA ENTREPISO CON REFORMAS

PLANO: PLANTAS CON REFORMAS

ESCALA: S/E

NOTA:

PLANO N°:

A-02