

PODER JUDICIAL
DE LA PROVINCIA
DE SANTA FE

OFICINA DE ARQUITECTURA
DEL PODER JUDICIAL DE SANTA FE

OBRA:
ADECUACIÓN SALA DE
VIDEOCONFERENCIA DE
LAS FLORES

PLANO: DETALLE REVESTIMIENTO
PLACA COMÚN


ESCALA: S/E

NOTA:


PLANO N°:

A-03

REVESTIMIENTO PLACA COMÚN

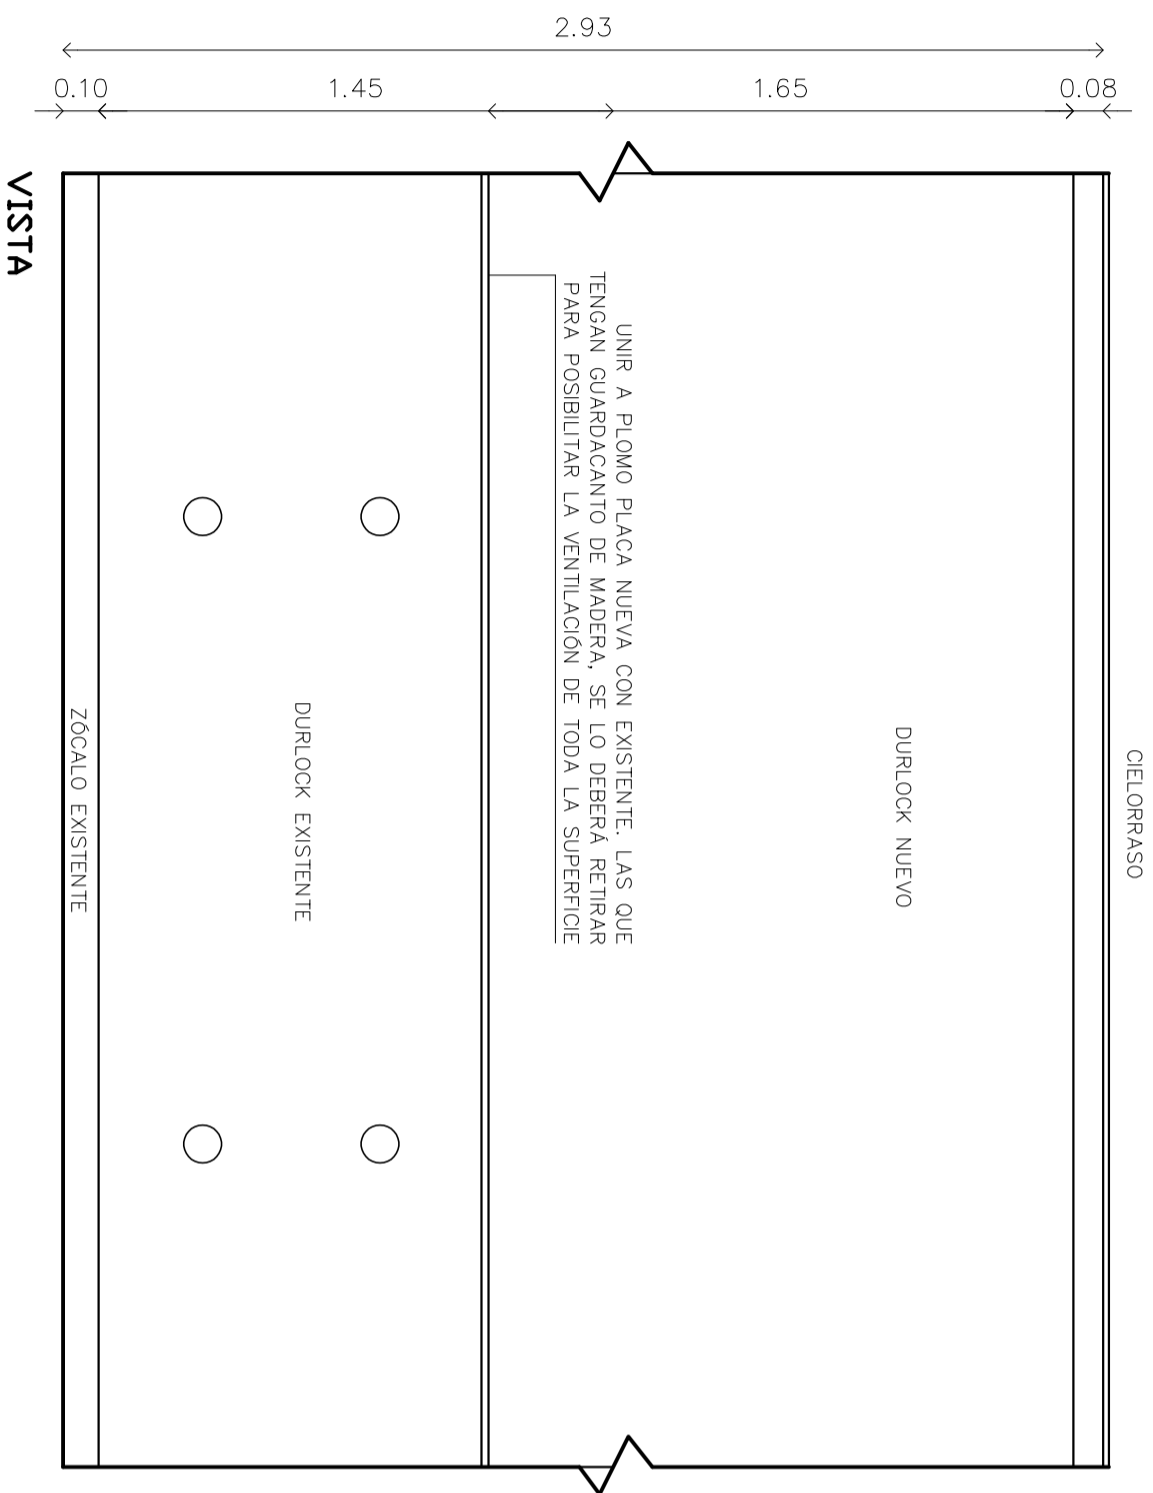

VISTA

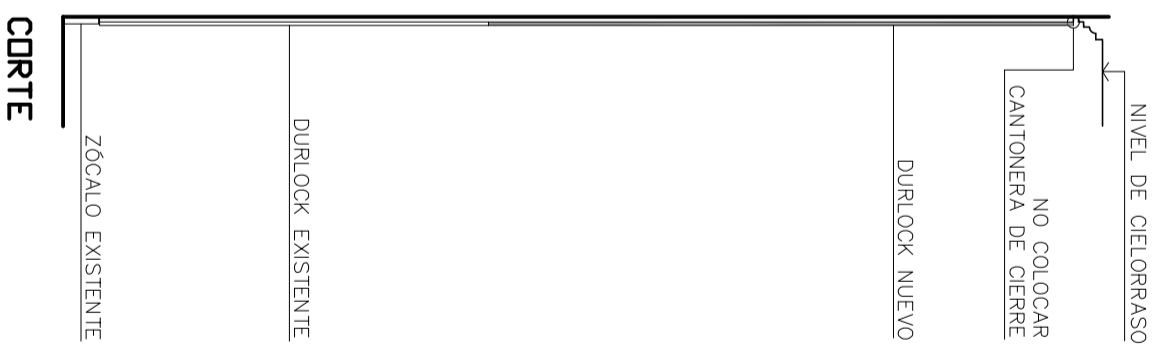

CORTE