

PODER JUDICIAL
DE LA PROVINCIA
DE SANTA FE

OFICINA DE ARQUITECTURA
DEL PODER JUDICIAL DE SANTA FE

OBRA:
ADECUACIÓN SALA DE
VIDEOCONFERENCIA DE
LAS FLORES

PLANO: SALA DE
VIDEOCONFERENCIA


ESCALA: S/E

NOTA:

PLANO N°:

A-05

REVESTIMIENTO PLACA ACÚSTICA SALA VIDEOCONFERENCIA

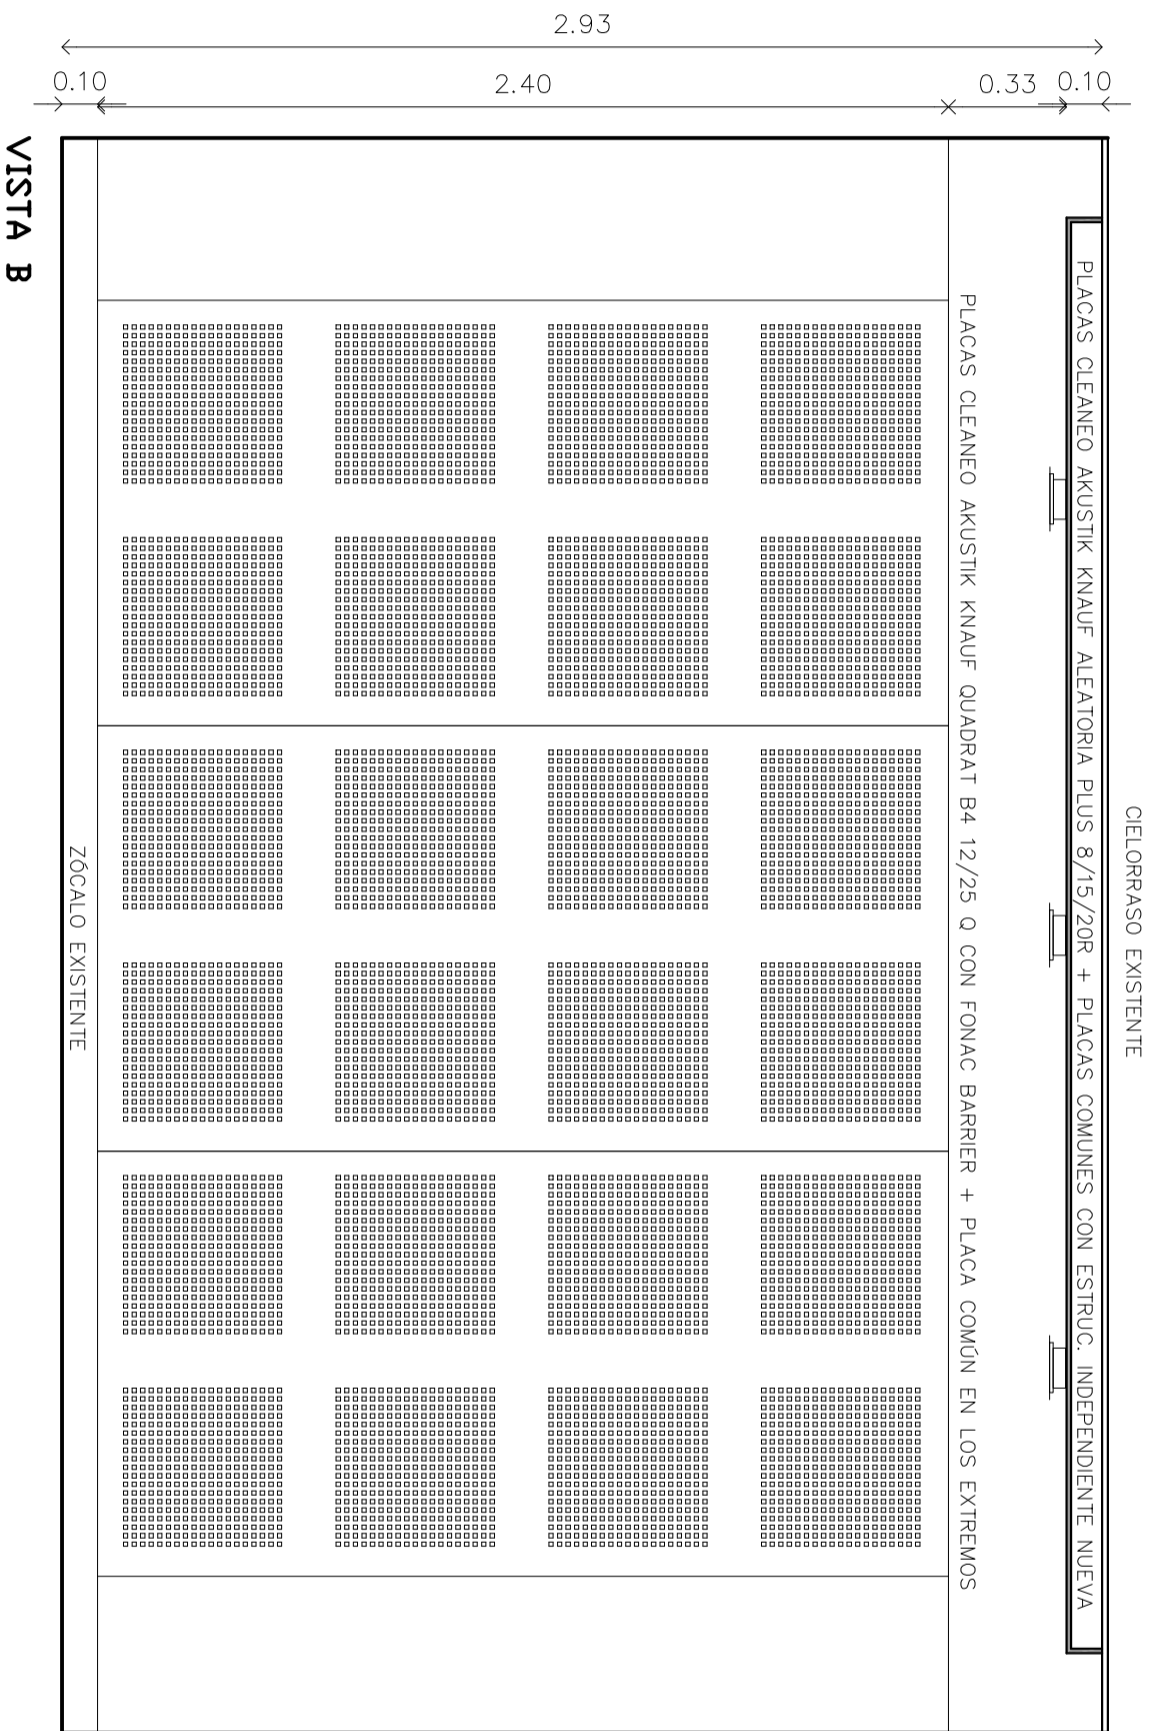

ZÓCALO EXISTENTE