

PODER JUDICIAL  
DE LA PROVINCIA  
DE SANTA FE

OFICINA DE ARQUITECTURA  
DEL PODER JUDICIAL DE SANTA FE

OBRA:  
ADECUACIÓN SALA DE  
VIDEOCONFERENCIA DE  
LAS FLORES

PLANO: SALA DE  
VIDEOCONFERENCIA

ESCALA: S/E


NOTA:

PLANO N°:

A-06

## REVESTIMIENTO PLACA COMÚN SALA VIDEOCONFERENCIA

CIELORRASO EXISTENTE

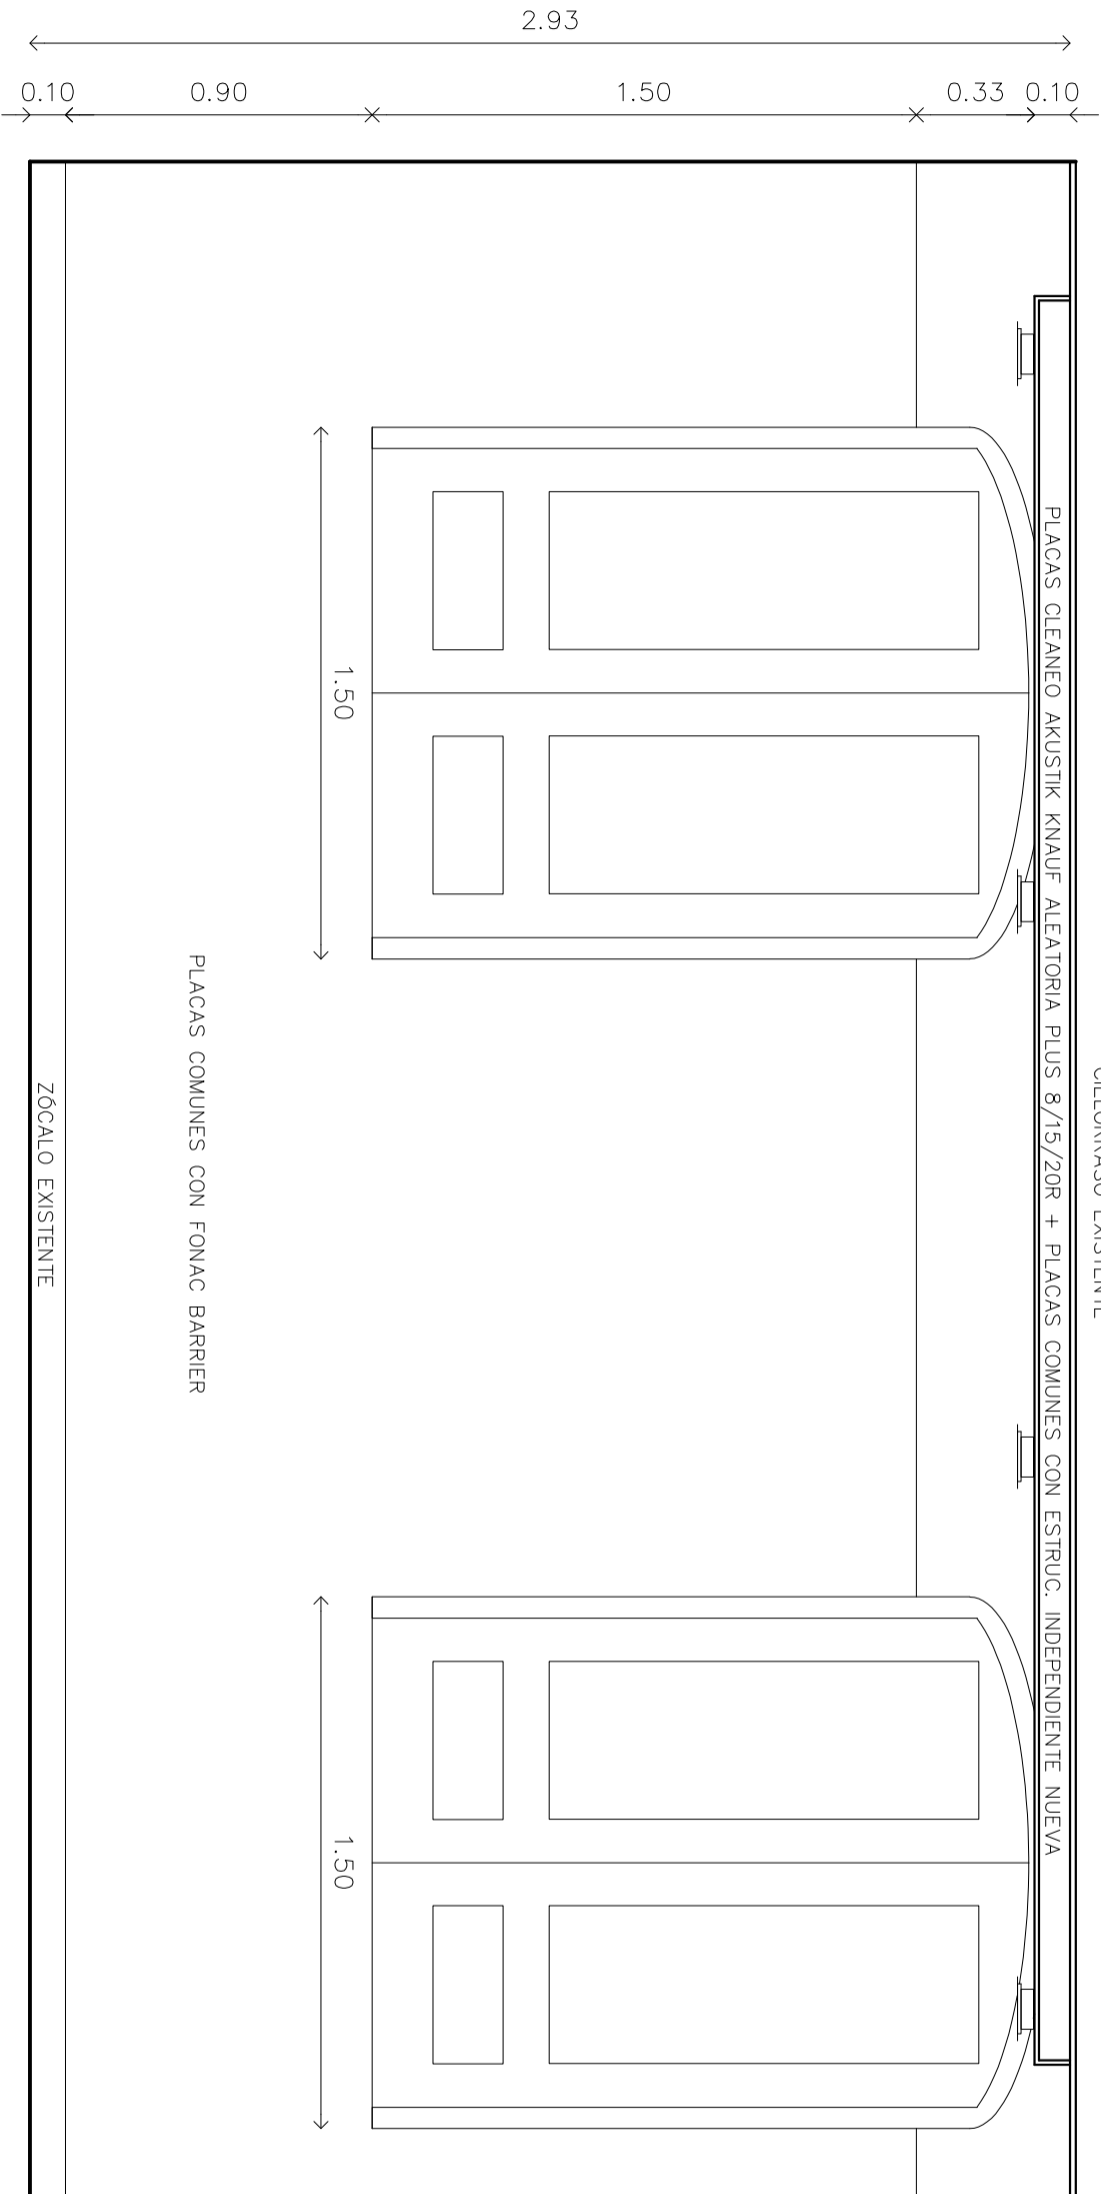

VISTA C