

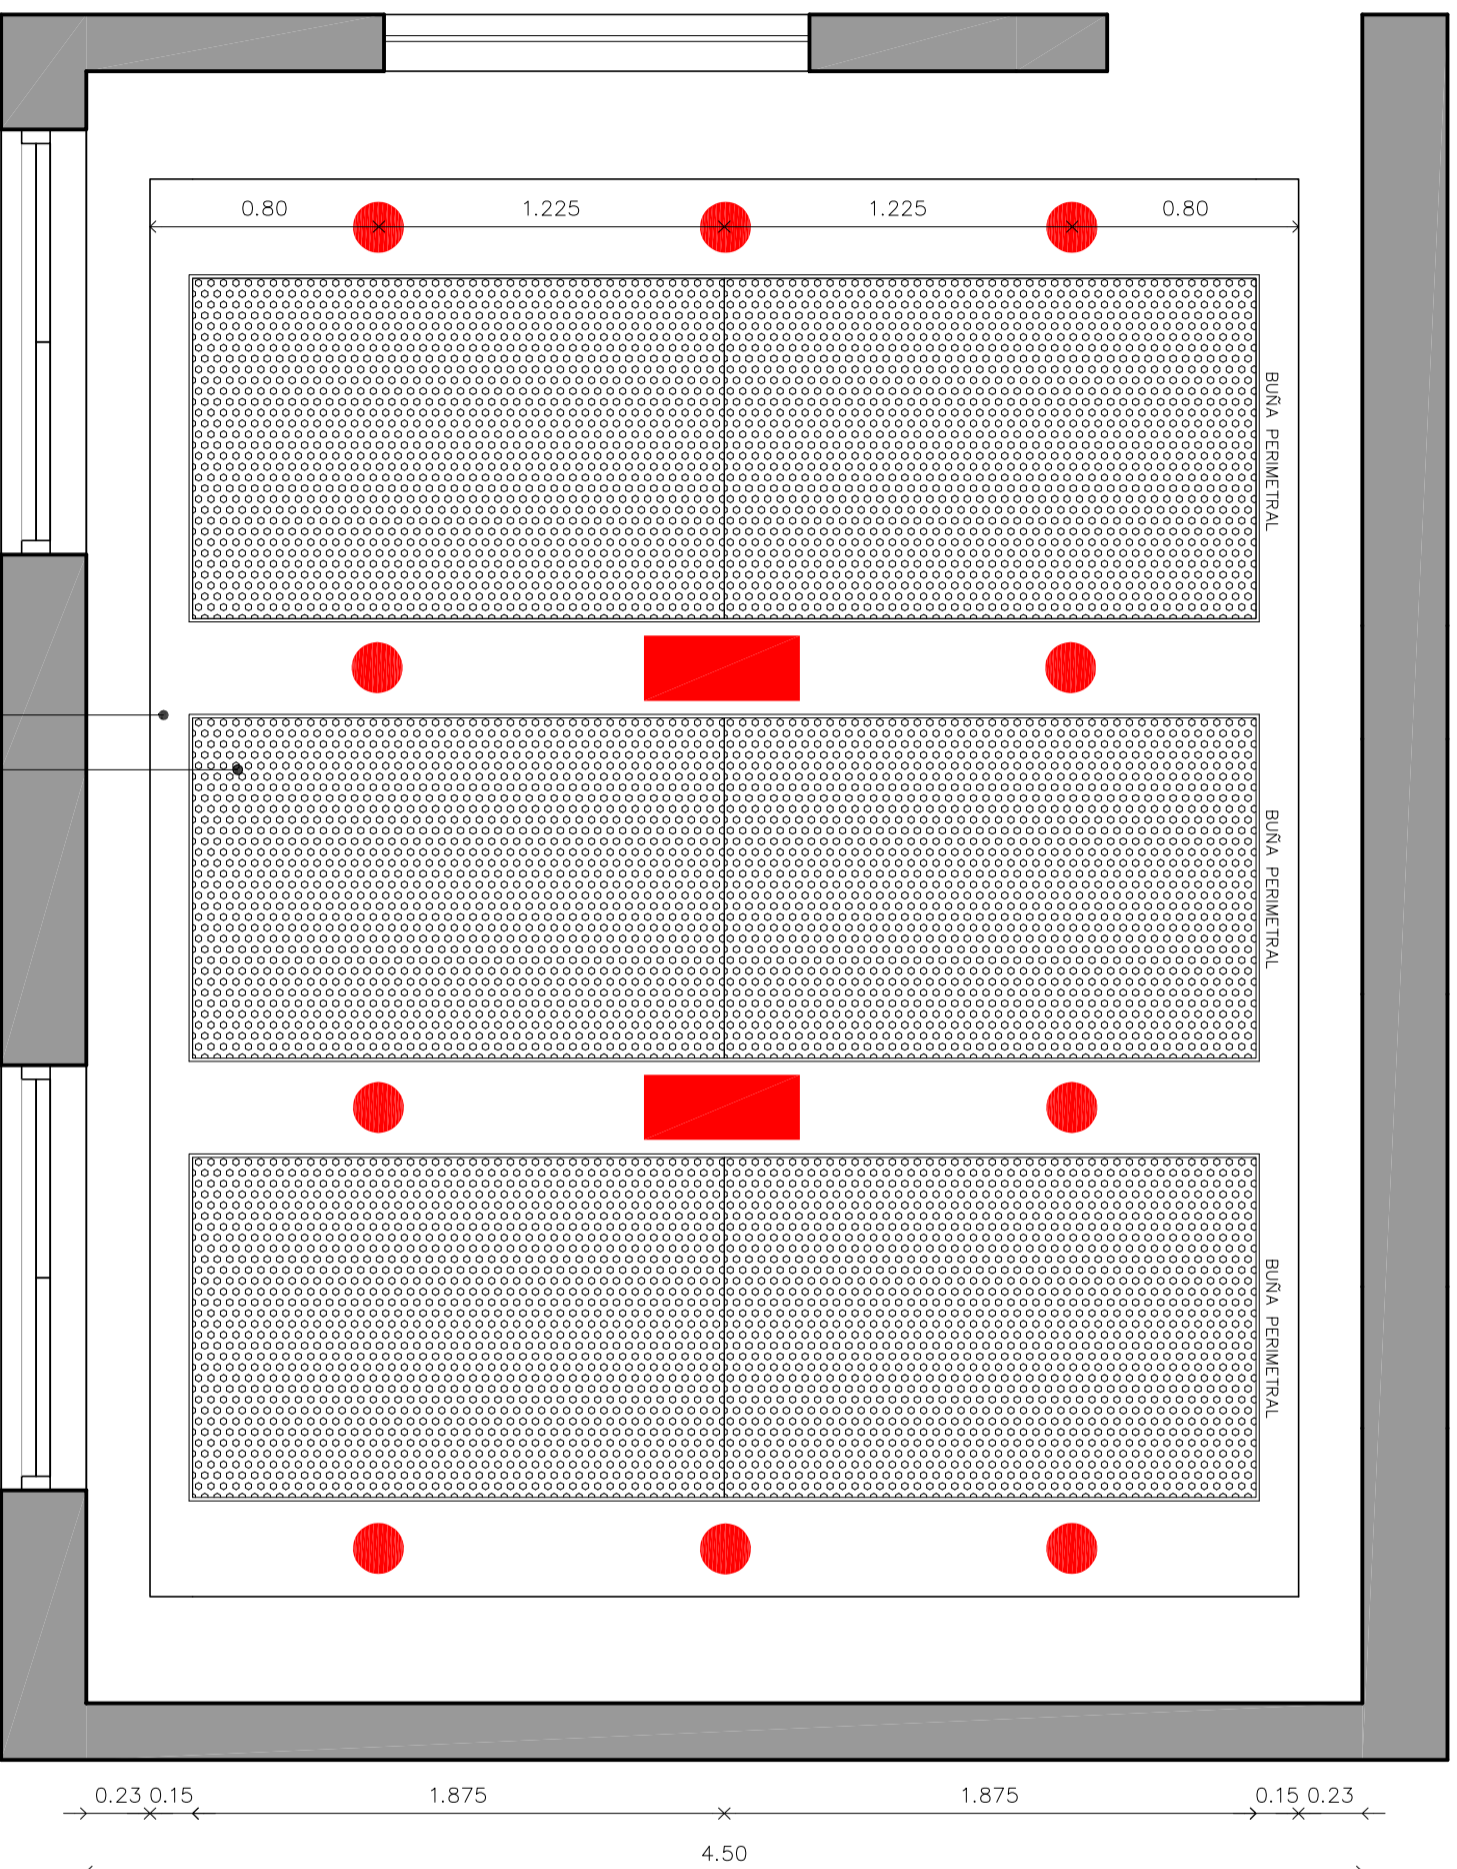


**CIELORRASO PLACA ACÚSTICA SALA VIDEOCONFERENCIA**

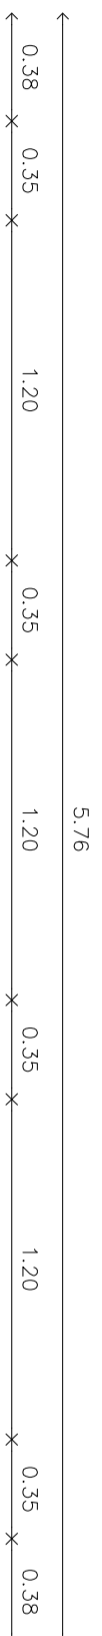

PLACAS CLEANEO AKUSTIK KNAUF ALEATORIA PLUS 8/15/20R

PLACA ROCA DE YESO JUNTA TOMADA CON ESTRUCTURA CH. GALV. TIPO KNAUF O SIMILAR

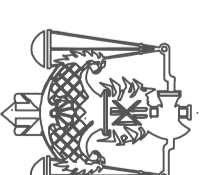

**PODER JUDICIAL  
DE LA PROVINCIA  
DE SANTA FE**

OFICINA DE ARQUITECTURA  
DEL PODER JUDICIAL DE SANTA FE

OBRA:  
ADECUACIÓN SALA DE  
VIDEOCONFERENCIA DE  
LAS FLORES

PLANO: SALA DE  
VIDEOCONFERENCIA

ESCALA: S/E

NOTA:

PLANO N°:

**A-08**