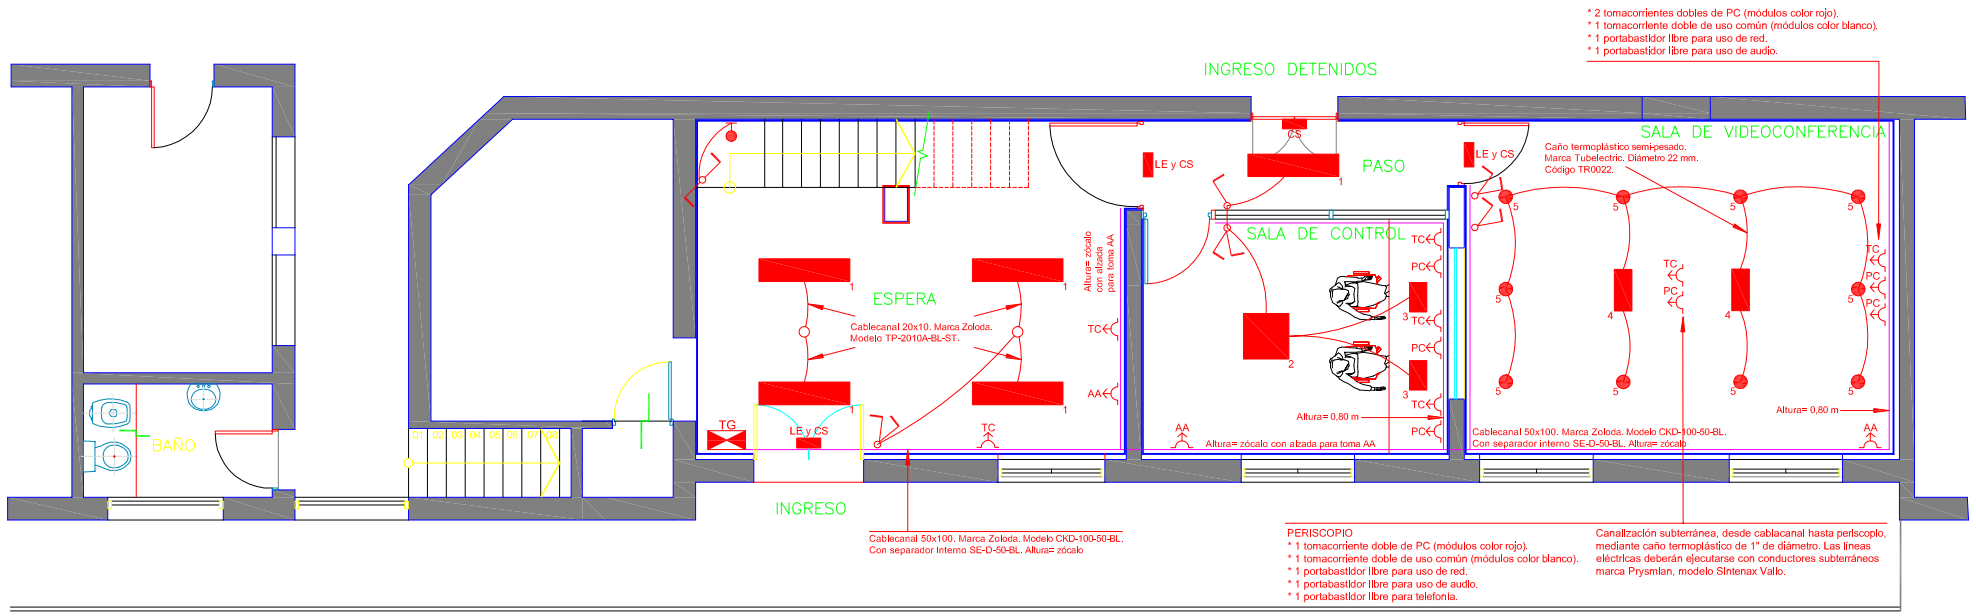

REFERENCIAS	
TG	Tablero General. (Según pliego)
TC	Tomacorriente común de 10A. Módulo doble color blanco. (Según pliego)
PC	Tomacorriente común de 10A. Módulo doble color rojo. (Según pliego)
AA	Tomacorriente de 20A para aire acondicionado. (Según pliego)
	Llave de un punto. (Según pliego)
1	Luminaria LED. Marca Osram. Modelo Ledvance Panel 40W. Luz cálida 3000°K. Dimensiones: 1195x295 mm. (Instalación: de adosar)
2	Luminaria LED. Marca Osram. Modelo Ledvance Panel 40W. Luz neutra 4000°K. Dimensiones: 600x600 mm. (Instalación: de adosar)
3	Luminaria LED. Marca Lucciola. Modelo PL022/2. (Instalación: de adosar)
4	Luminaria LED. Marca Lucciola. Modelo PL022/3. (Instalación: de adosar)
5	Luminaria LED. Marca Osram. Modelo Ledvance Slim Plafon 15W. Luz cálida 3000°K. Dimensiones: Circular de 180 mm de diámetro. (Instalación: de adosar).
LE y CS	Luz de emergencia instalada conjuntamente con un cartel de salida. Características técnicas de ambos artefactos según pliego.
CS	Cartel de salida. Características técnicas según pliego.
	Luminaria de adosar en pared. Apta para lámpara con rosca E27. Provista de lámpara LED luz cálida 3000°K.

Nota: La ubicación definitiva de los tomacorrientes de AA, luces de emergencia y carteles de salida será definida en obra.

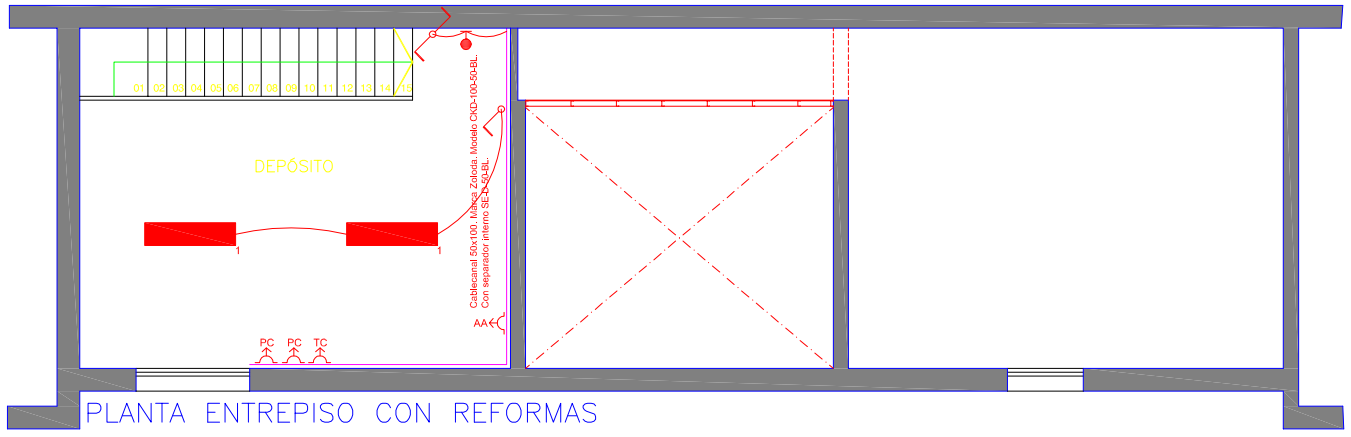

PLANTA ENTREPISO CON REFORMAS

PODER JUDICIAL DE LA PROVINCIA DE SANTA FE

OFICINA DE ARQUITECTURA
DEL PODER JUDICIAL DE SANTA FE

OBRA:
ADECUACIÓN SALA DE VIDEOCONFERENCIAS DE LAS FLORES.

PLANO: VISTA EN PLANTA DISTRIBUCIÓN DE ILUMINACIÓN Y TOMAS

ESCALA: 1:100

NOTA:

PLANO N°:
IE-01