


**PODER JUDICIAL
DE LA PROVINCIA
DE SANTA FE**

OFICINA DE ARQUITECTURA
DEL PODER JUDICIAL DE SANTA FE

**OBRA:
ADECUACIÓN SALA DE
VIDEOCONFERENCIAS
DE LAS FLORES.**

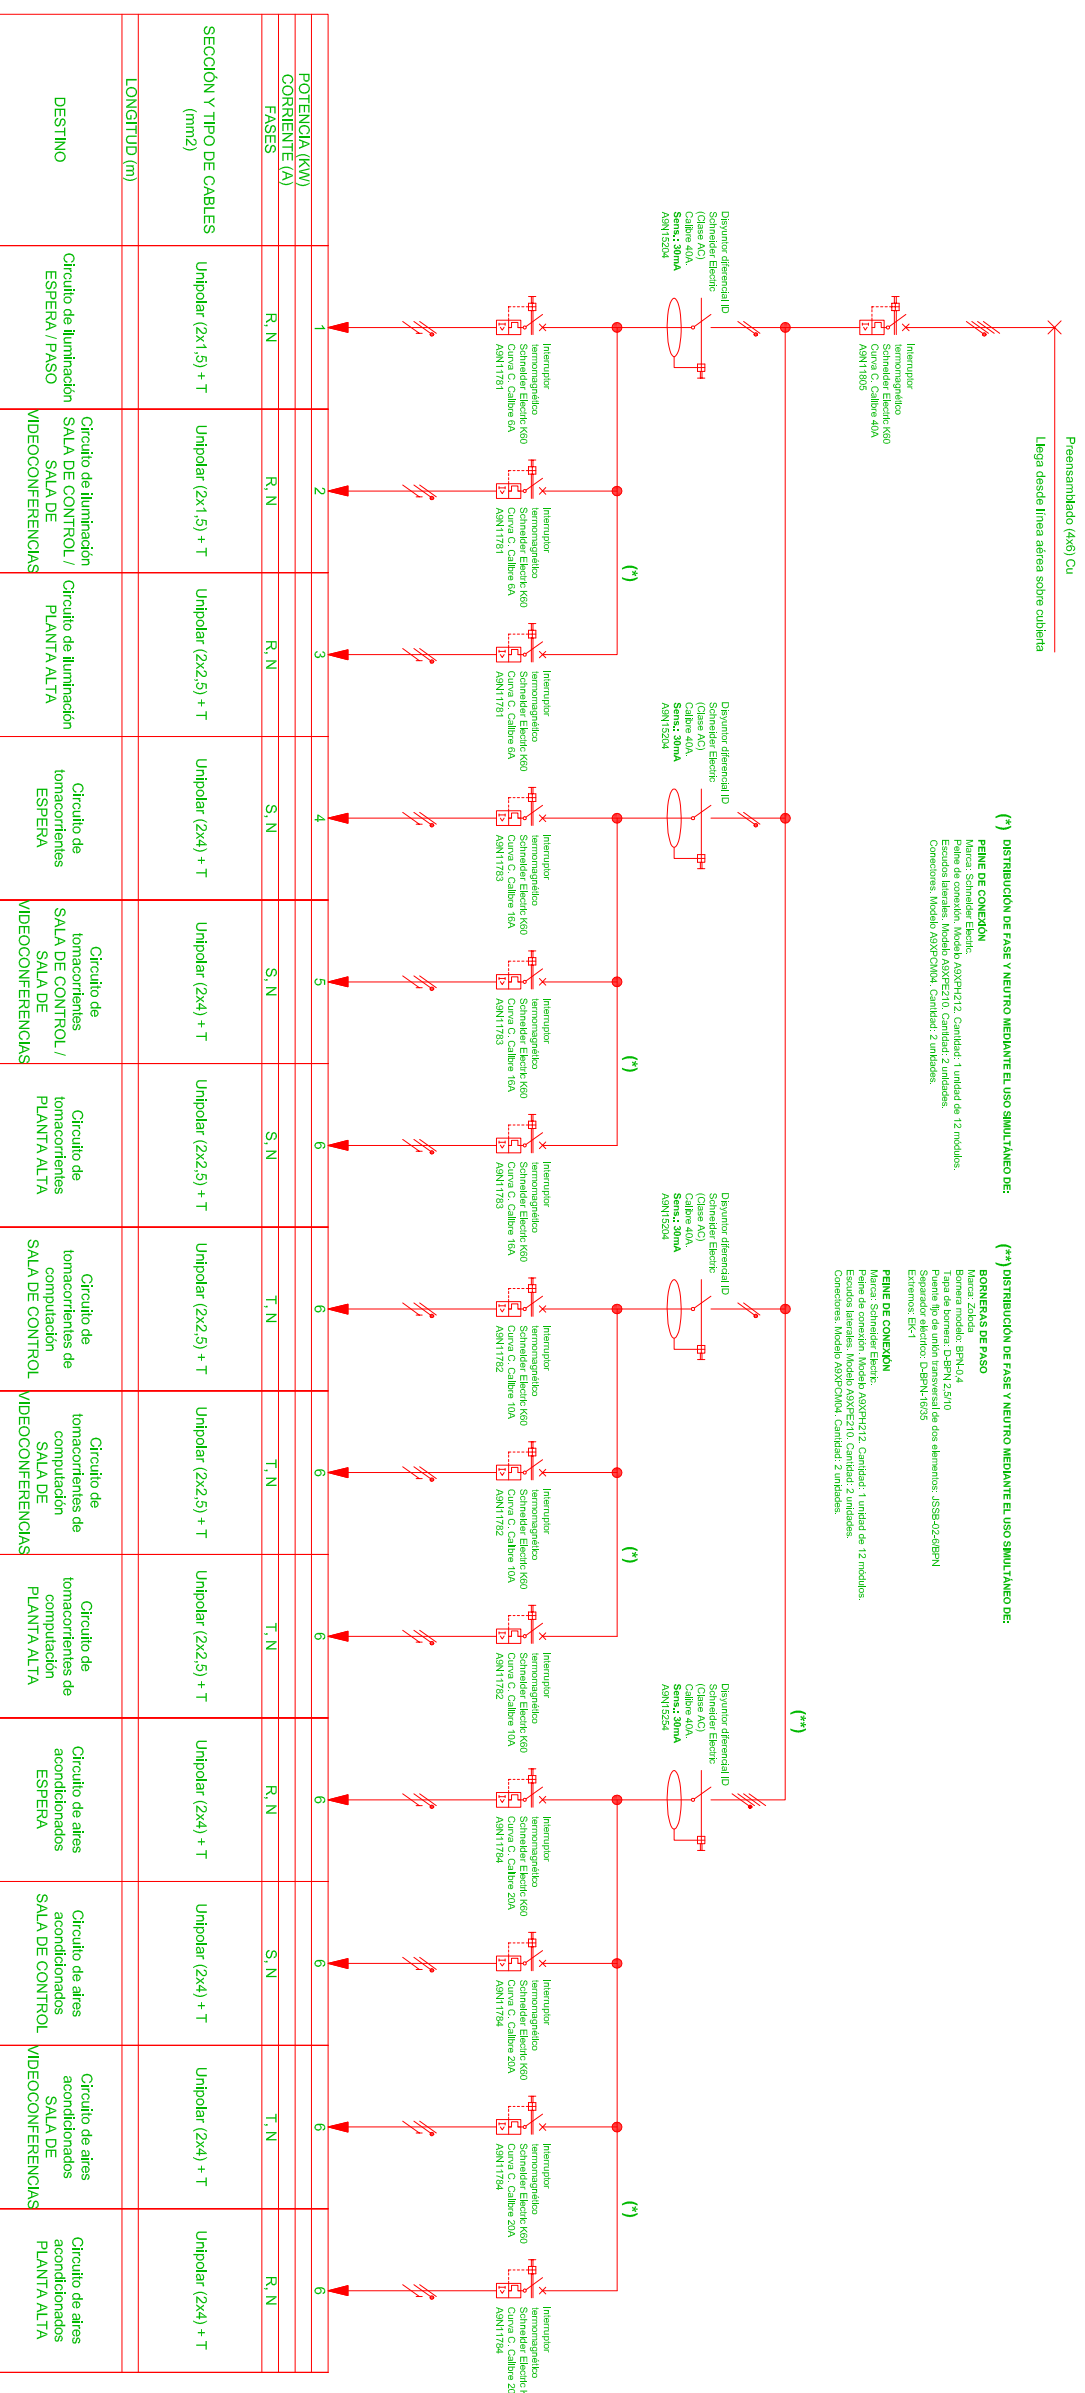

POTENCIA (KW)	CORRIENTE (A)	FASES	DESTINO
		R, N	Circuito de Iluminación ESPERA / PASO
		R, N	Circuito de Iluminación SALA DE CONTROL / SALA DE VIDEOCONFERENCIAS
		R, N	Circuito de Iluminación PLANTA ALTA
		S, N	Circuito de tomacorrientes ESPERA
		S, N	Circuito de tomacorrientes SALA DE CONTROL / SALA DE VIDEOCONFERENCIAS
		S, N	Circuito de tomacorrientes PLANTA ALTA
		T, N	Circuito de tomacorrientes de computación SALA DE CONTROL
		T, N	Circuito de tomacorrientes de SALA DE VIDEOCONFERENCIAS
		T, N	Circuito de tomacorrientes de PLANTA ALTA
		R, N	Circuito de aires acondicionados ESPERA
		S, N	Circuito de aires acondicionados SALA DE CONTROL
		T, N	Circuito de aires acondicionados SALA DE VIDEOCONFERENCIAS
		R, N	Circuito de aires acondicionados PLANTA ALTA

PLANO: DIAGRAMA UNIFILAR
TABLERO GENERAL

ESCALA: S/E

NOTA:

PLANO N°:

IE-02