

**PODER JUDICIAL  
DE LA PROVINCIA  
DE SANTA FE**

OFICINA DE ARQUITECTURA  
DEL PODER JUDICIAL DE SANTA FE

**OBRA:**  
ADECUACIÓN SALA DE  
VIDEOCONFERENCIAS  
DE LAS FLORES.



**PLANO:**  
DIAGRAMA TOPOGRÁFICO  
TABLERO GENERAL

**ESCALA:** 1/2

**NOTA:**

**PLANO N°:**

**IE-03**

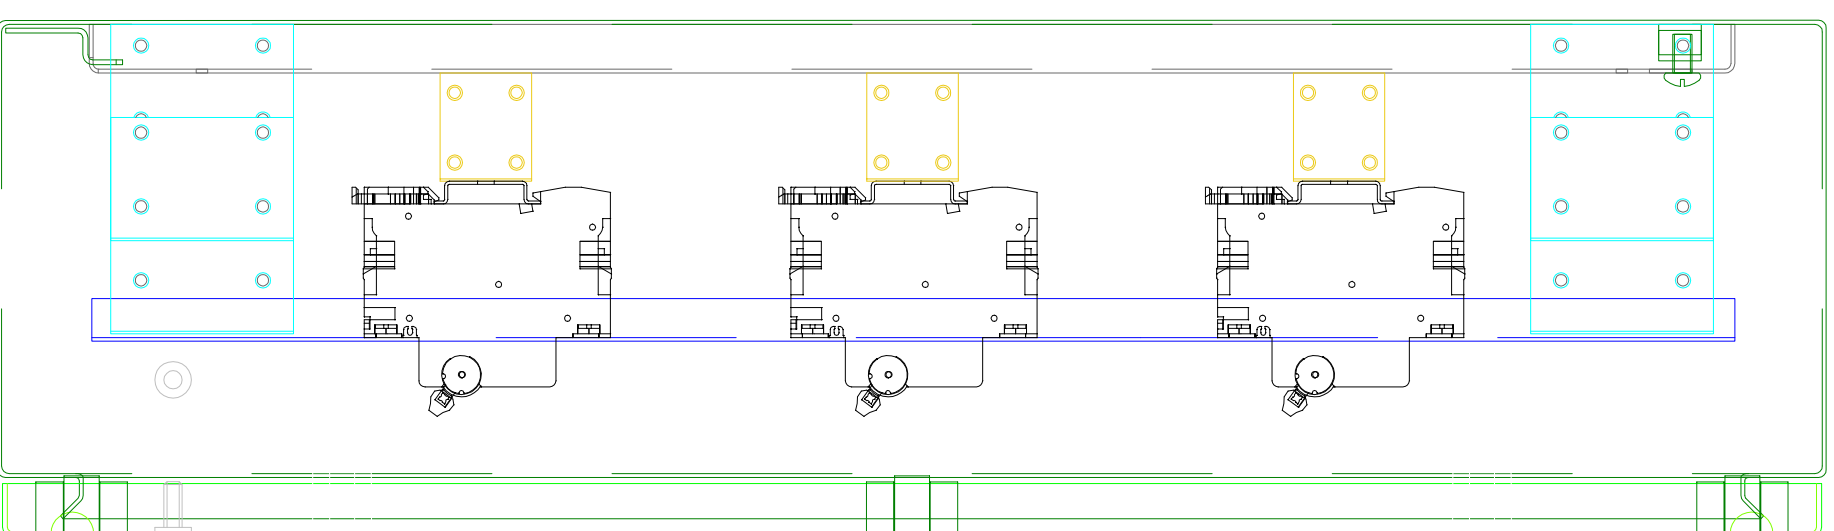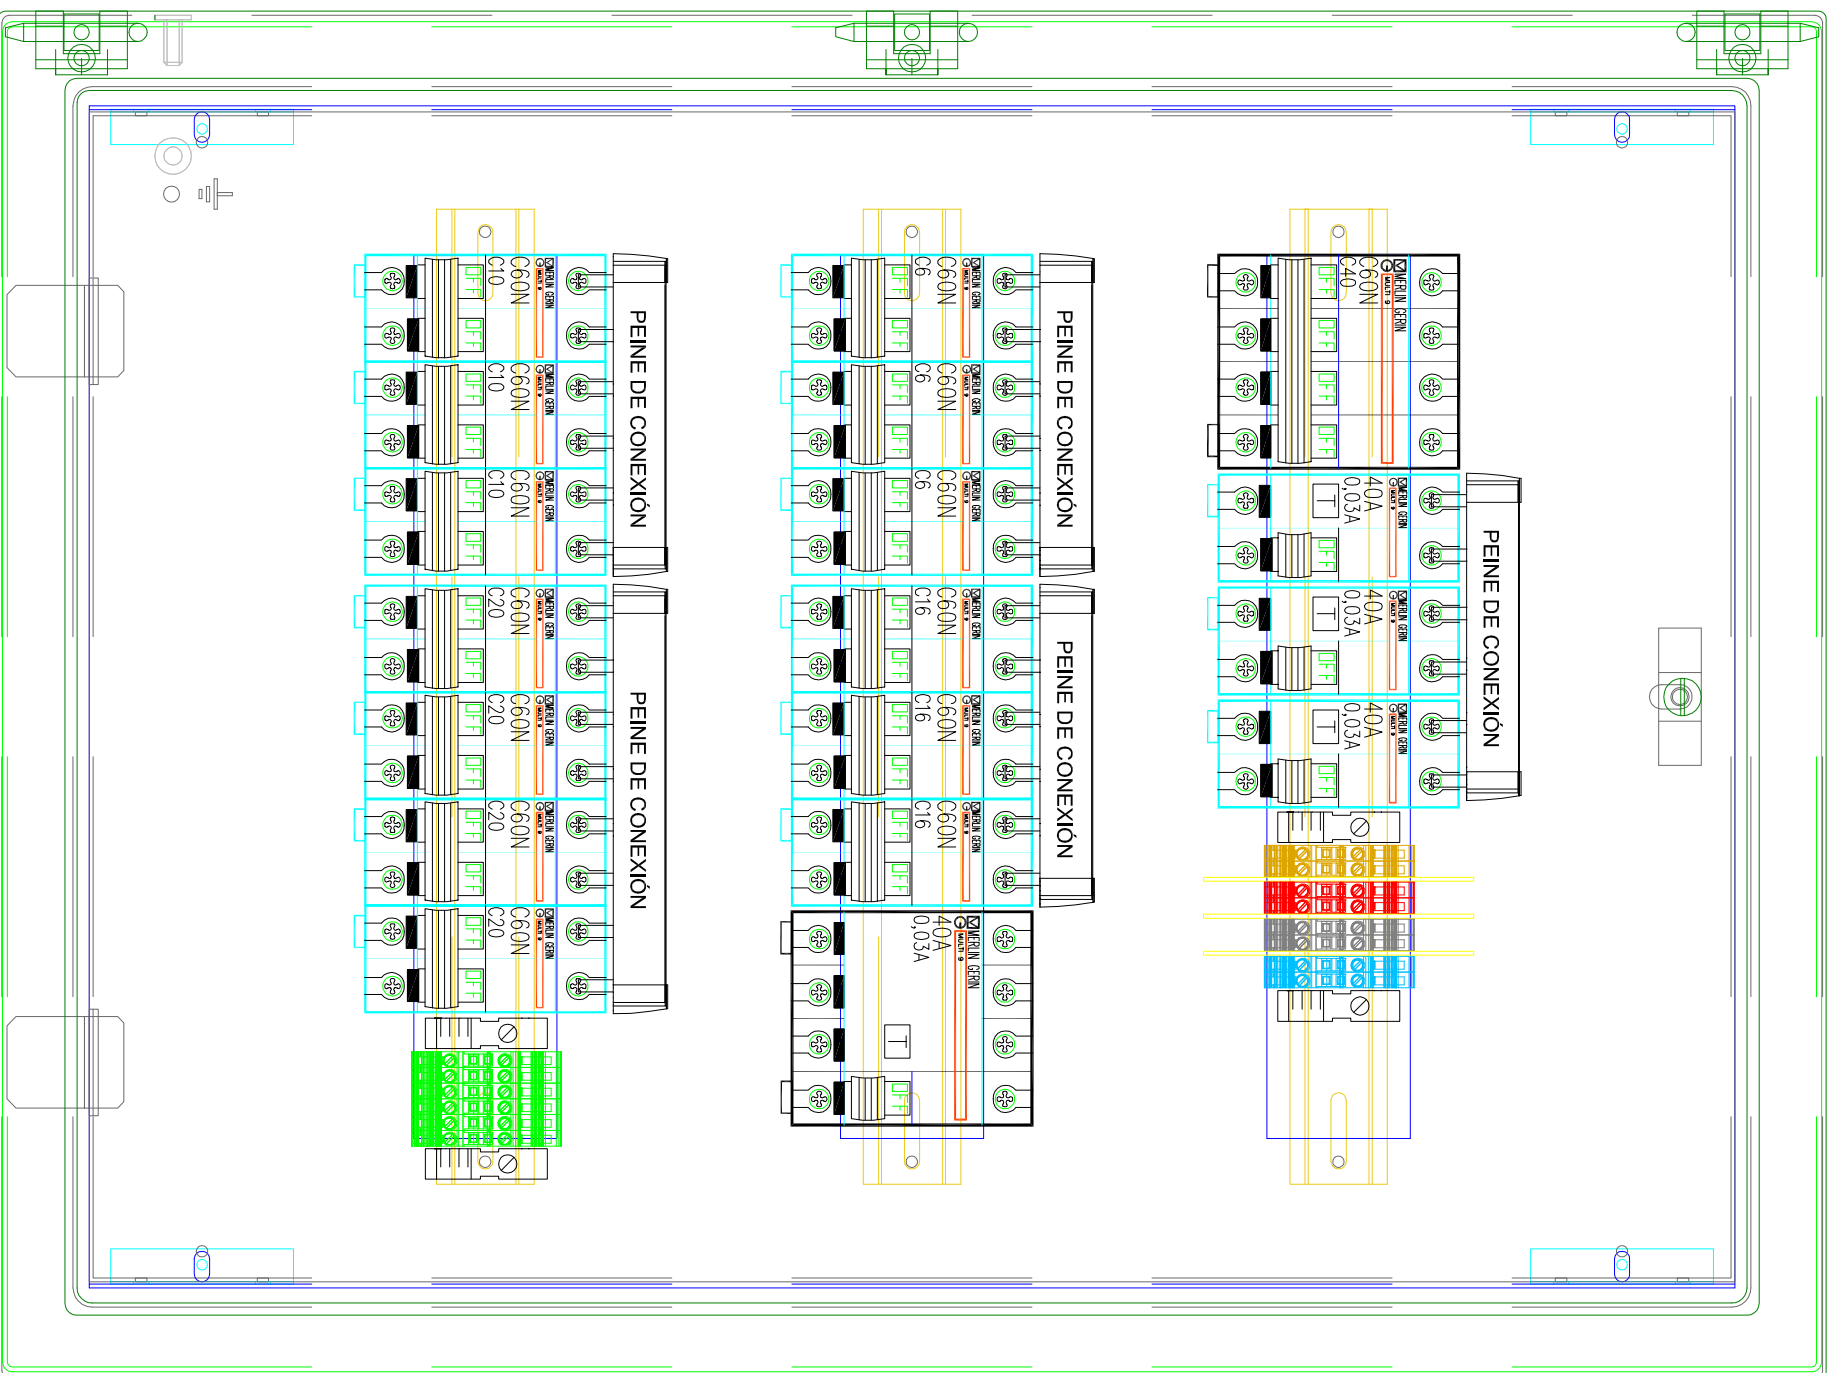

TABLERO METÁLICO ESTANCO DE CUERPO MONOBLOCK. MONTAJE EXTERIOR. MARCA GEN-ROD. DIMENSIONES: 450x600x150 (mm). CÓDIGO: 09 9157.  
CONTRAFRENTE CALADO (ABISAGRADO). MARCA GEN-ROD. CÓDIGO: 09 9898C.  
SOPORTE REGULABLE PARA CONTRAFRENTE. MARCA GEN-ROD. CÓDIGO: 09 9901.  
RIEL FORMATO DIN. MARCA GEN-ROD. CÓDIGO: 10 1050.  
RIEL PORTAELEMENTOS. MARCA GEN-ROD. CÓDIGO: 10 1041.  
SOPORTE REGULABLE PARA RIEL PORTAELEMENTOS. MARCA GEN-ROD. CÓDIGO: 10 10400610.