


# PLANTA DE TECHOS GENERAL




TUCUMÁN

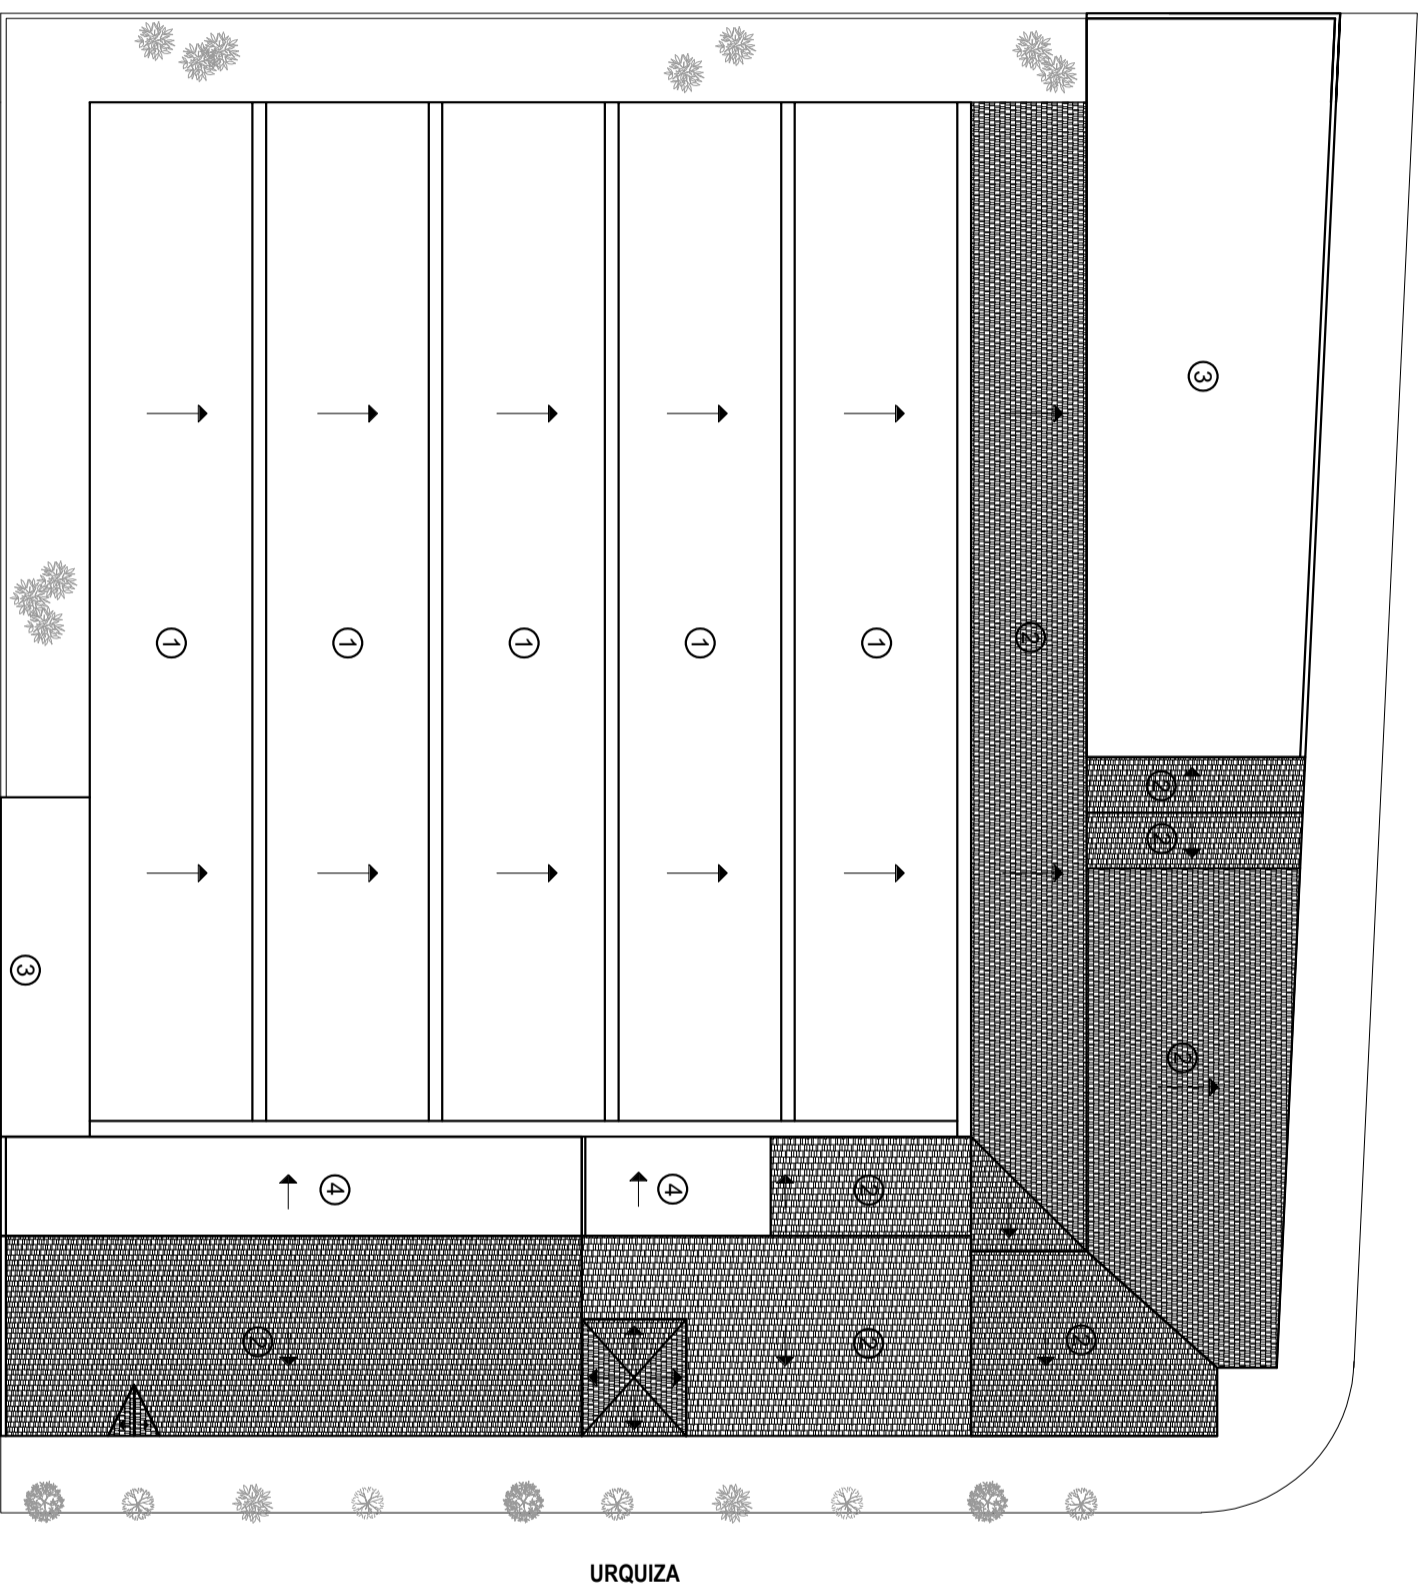

URQUIZA

## REFERENCIAS

- ① Losa de HºAº parabólica
- ② Losa de HºAº c/ revest. de tejas coloniales
- ③ Losa de Hº Aº plana
- ④ Losa de Hº Aº en pendiente

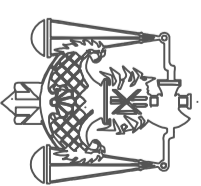

PODER JUDICIAL  
DE LA PROVINCIA  
DE SANTA FE

OFICINA DE ARQUITECTURA  
DEL PODER JUDICIAL DE SANTA FE

OBRA:  
IMPERMEABILIZACIÓN Y  
PASARELA EN INMUEBLE  
URQUIZA 2463  
(1ª ETAPA)

PLANO: PLANTA DE TECHOS  
ACTUAL

ESCALA: S/E

NOTA:  
LAS MEDIDAS DEBERÁN SER  
SER VERIFICADAS EN OBRA.

PLANO N°:

A-01