



INTERVENCIONES EN CUBIERTA REPARACIÓN + PINTURA MUROS

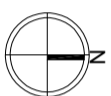

TUCUMÁN

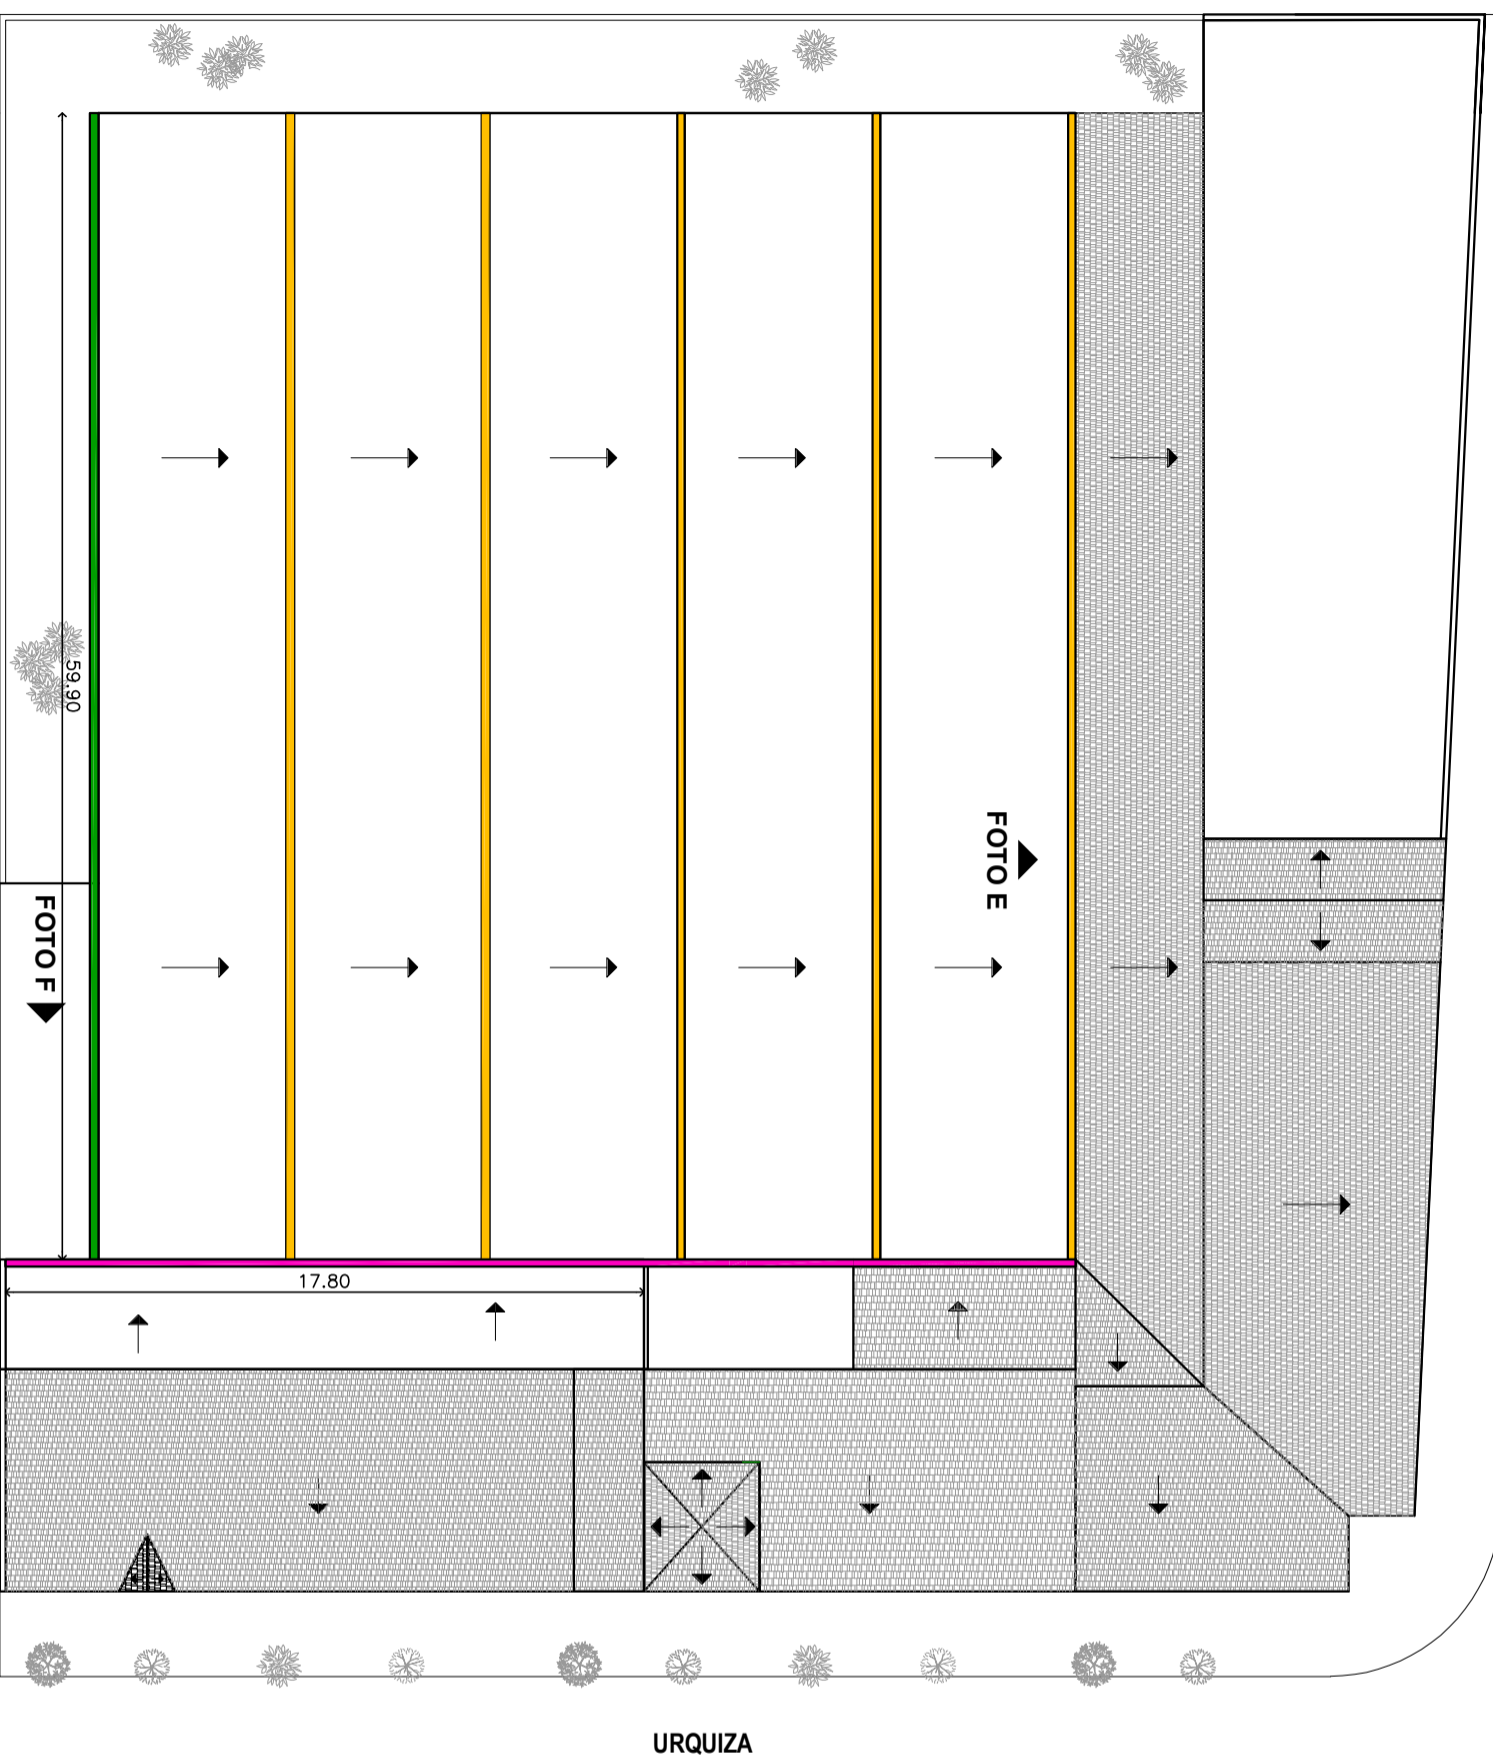


FOTOGRAFÍAS



REFERENCIAS

- Hidrolavar muro vertical, reparar mochetas y revocos caídos, según planimetría. Pintar muro con látex para exteriores y perfilera de acero con convertidor de óxido 3 en 1. Ver Detalle D-05
- Limpiar muro vertical de vegetación existente + realizar hidrolavado, reparación de mochetas y revocos caídos. Pintar muro con látex para exteriores y perfilera de acero con convertidor de óxido 3 en 1.
- Hidrolavar muro vertical. Demoler revocos y realizar nuevos. Pintar con látex para exteriores.

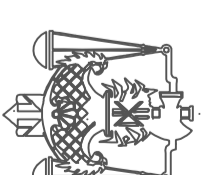

PODER JUDICIAL
DE LA PROVINCIA
DE SANTA FE

OFICINA DE ARQUITECTURA
DEL PODER JUDICIAL DE SANTA FE

OBRA:
IMPERMEABILIZACIÓN Y
PASARELA EN INMUEBLE
URQUIZA 2463
(1ª ETAPA)

PLANO: INTERVENCIONES EN
CUBIERTA

ESCALA: S/E

NOTA:
LAS MEDIDAS DEBERÁN SER
SER VERIFICADAS EN OBRA.

PLANO N°:

A-04