


# DETALLE D-02: BABETA DOBLE EN CUBIERTA

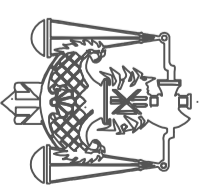

PODER JUDICIAL  
DE LA PROVINCIA  
DE SANTA FE

OFICINA DE ARQUITECTURA  
DEL PODER JUDICIAL DE SANTA FE


OBRA:  
IMPERMEABILIZACIÓN Y  
PASARELA EN INMUEBLE  
URQUIZA 2463  
(1ª ETAPA)

PLANO: DETALLE BABETA  
DOBLE CUBIERTA


ESCALA: S/E

NOTA:  
LAS MEDIDAS DEBERÁN SER  
SER VERIFICADAS EN OBRA.

PLANO N°:  
A-06

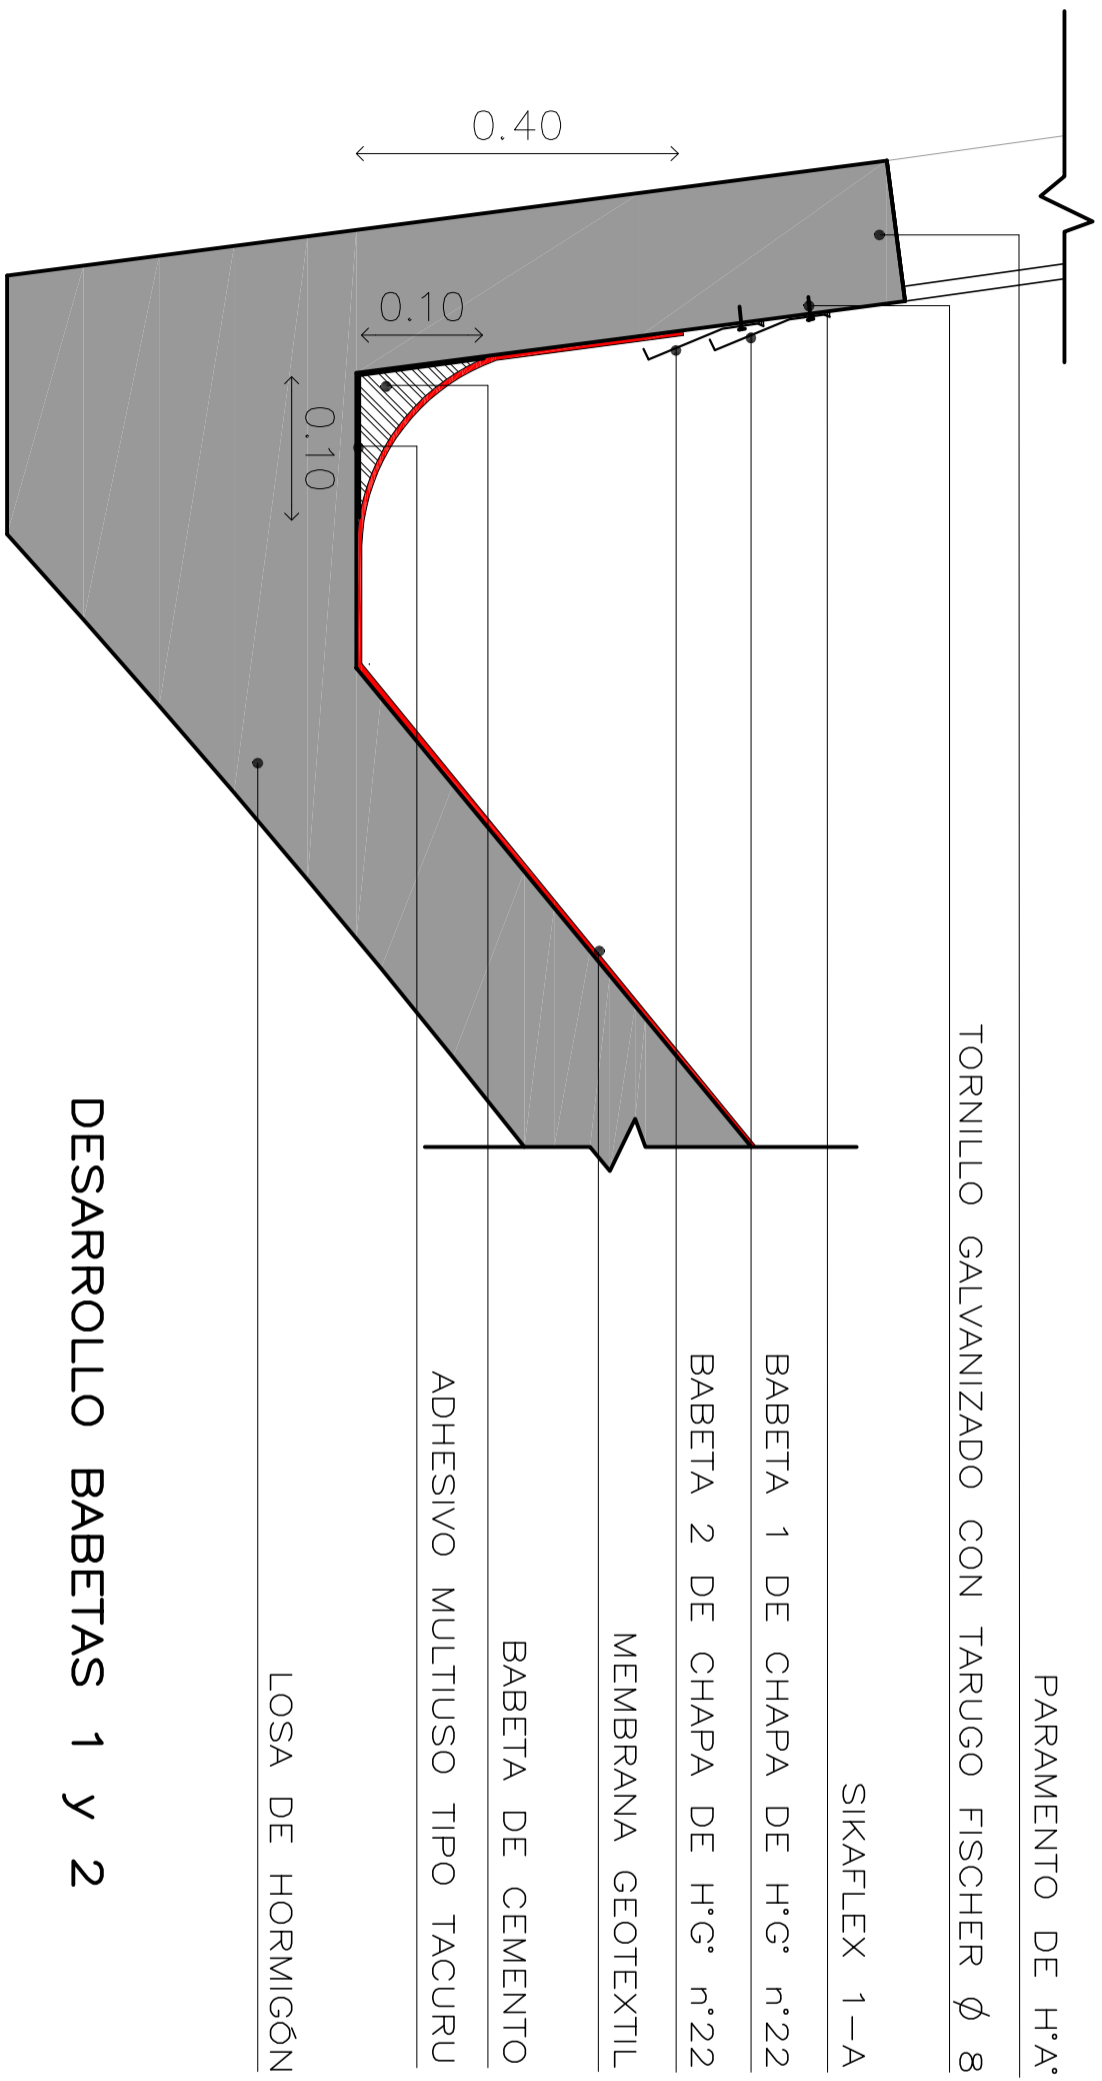

## DESARROLLO BABETAS 1 Y 2

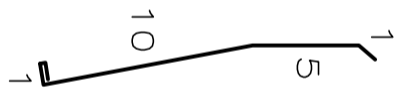

NOTA: medidas en "cm"