


DETALLE D-05

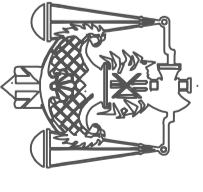

PODER JUDICIAL
DE LA PROVINCIA
DE SANTA FE

OFICINA DE ARQUITECTURA
DEL PODER JUDICIAL DE SANTA FE

OBRA:
IMPERMEABILIZACIÓN Y
PASARELA EN INMUEBLE
URQUIZA 2463
(1ª ETAPA)


PLANO: DETALLE D-05

ESCALA: S/E

NOTA:
LAS MEDIDAS DEBERÁN SER
SER VERIFICADAS EN OBRA.

PLANO N°:

A-08

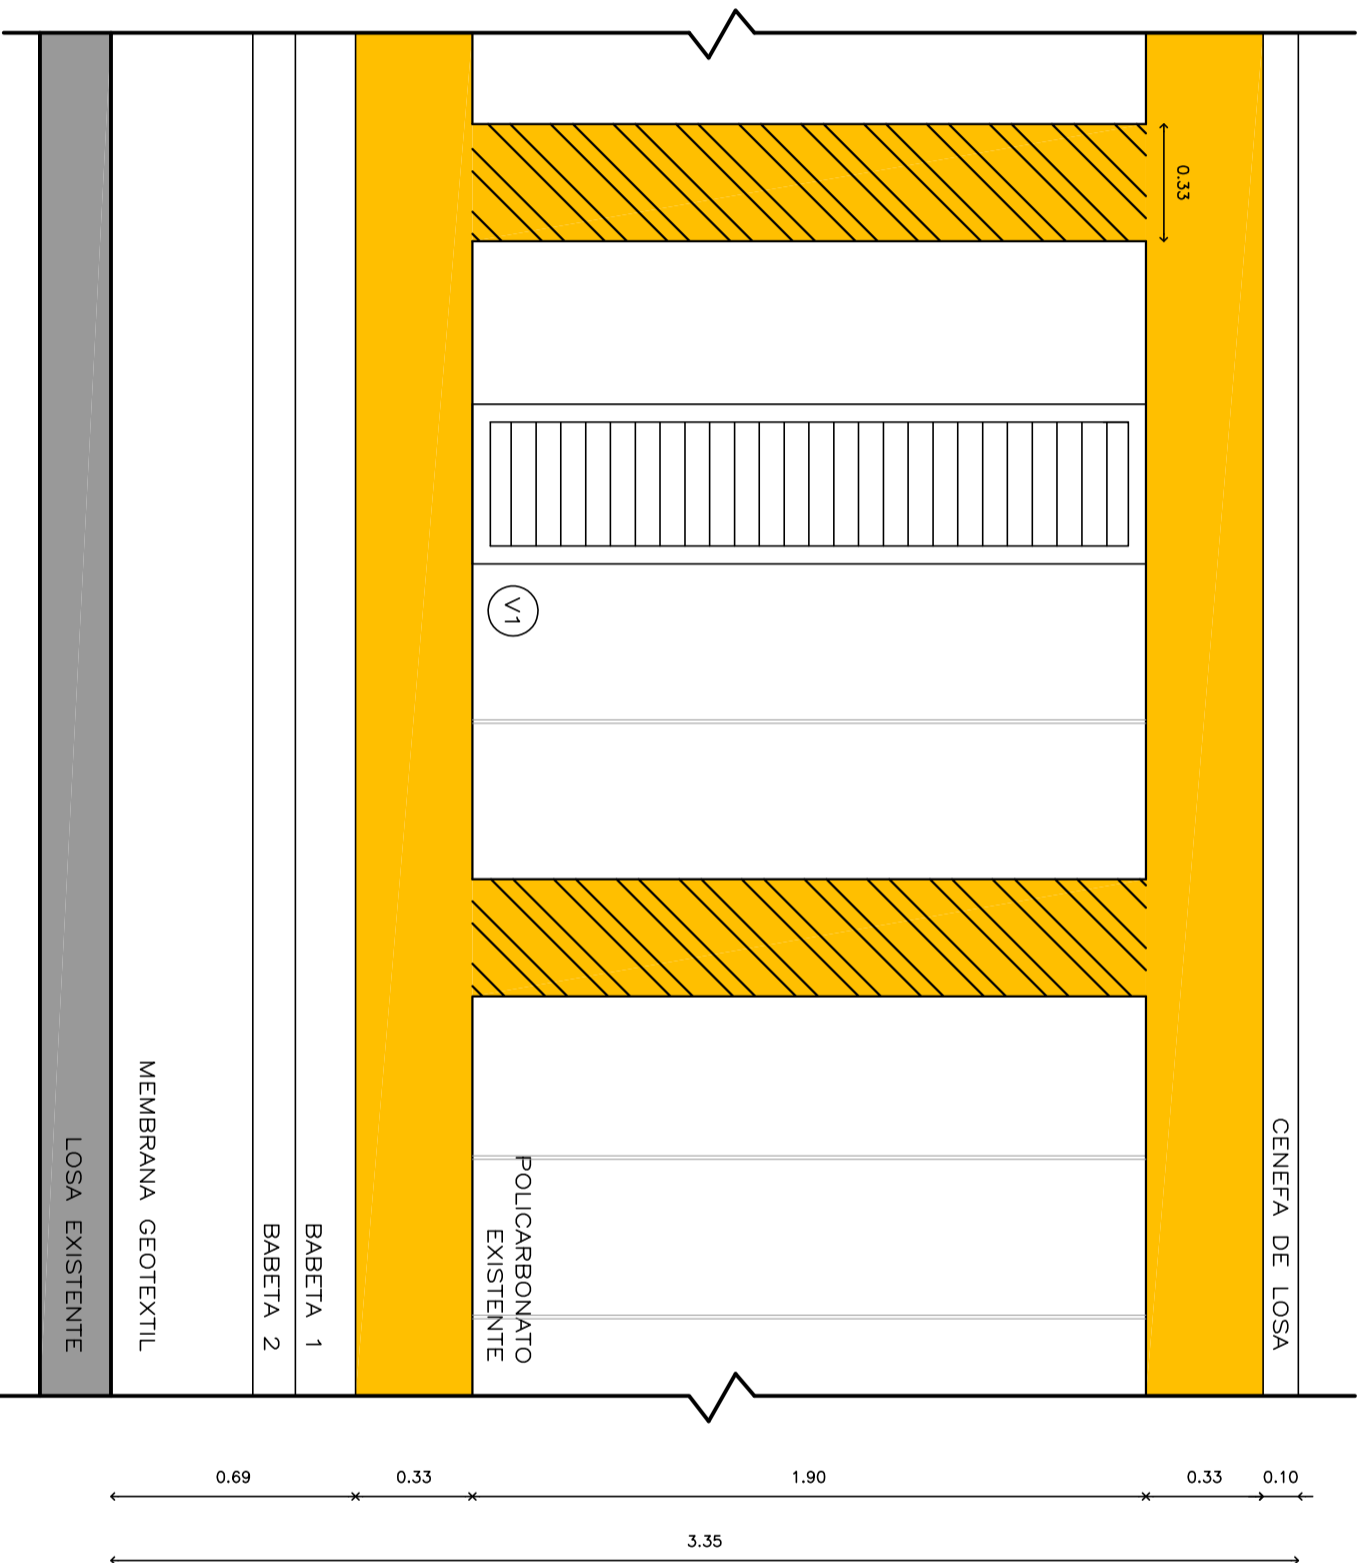

■ TERMINACIÓN CON PINTURA AL LATEX
PARA EXTERIORES

▨ DEMOLICIÓN DE REVOQUES Y
RECONSTITUCIÓN, SEGUN PLEIGO.