VISTA ESQUEMÁTICA PASARELA METÁLICA

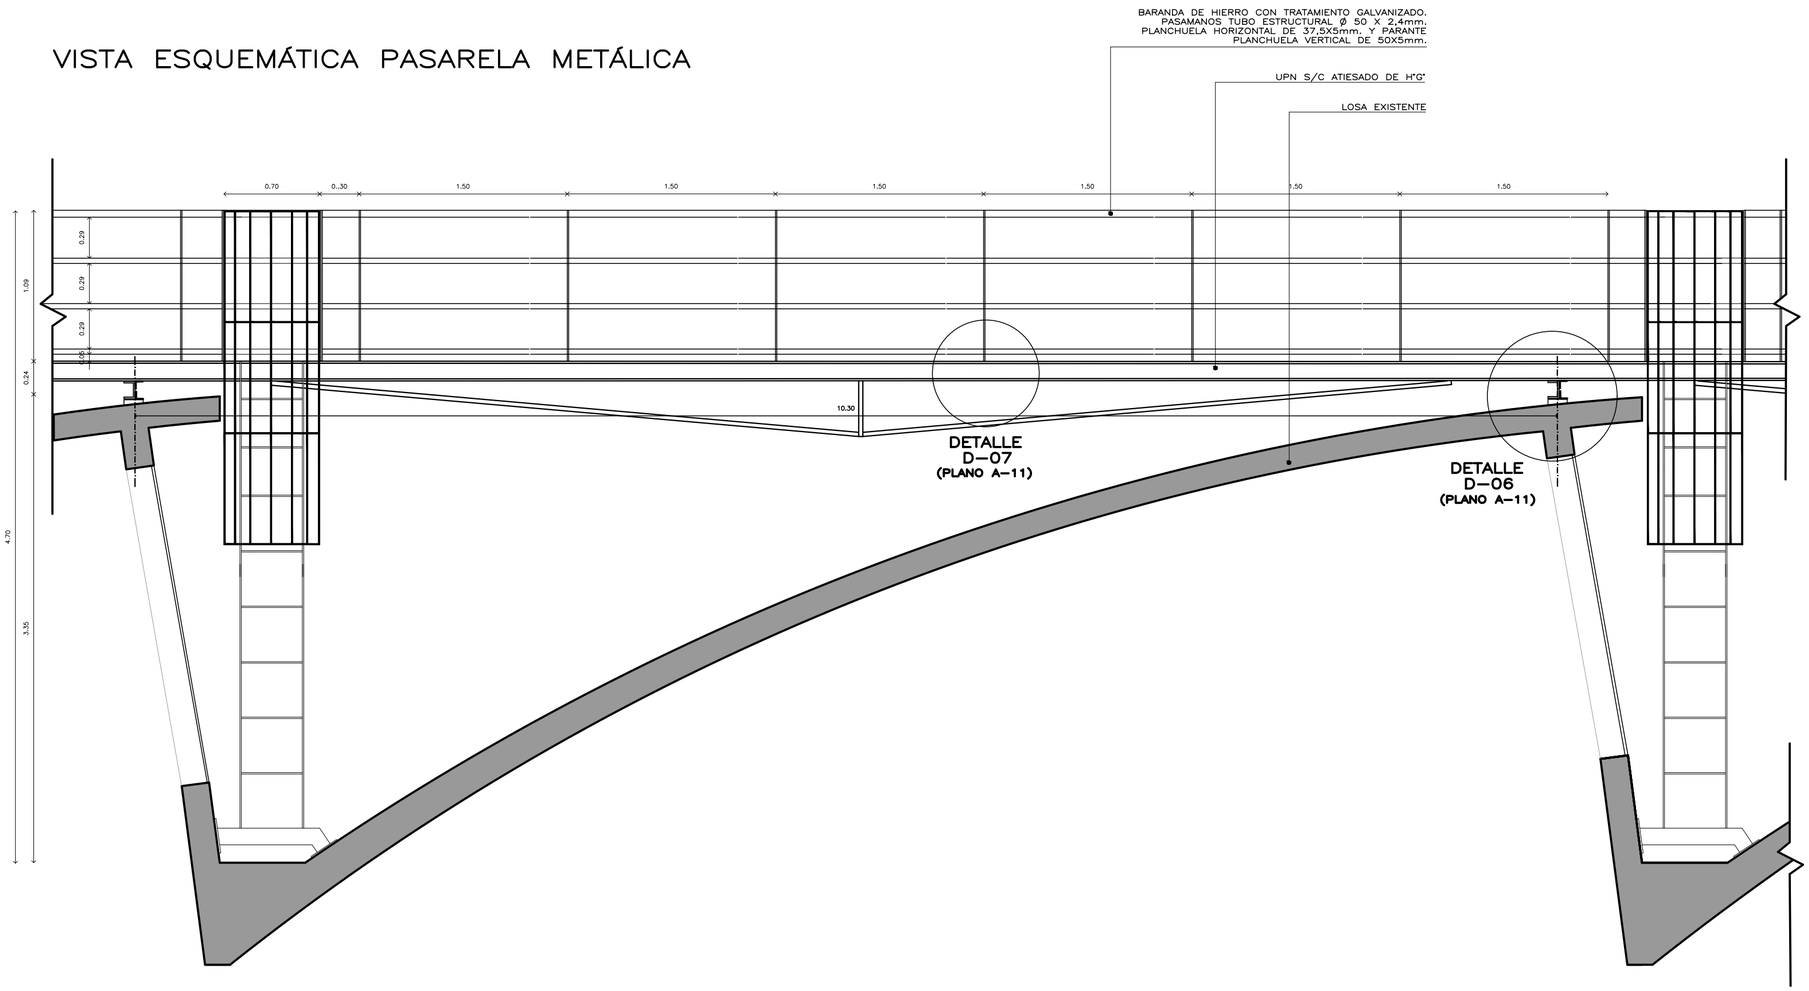

NOTAS

* VER UBICACIÓN DE LA PASARELA EN PLANTA DE TECHOS.
* LOS CÁLCULOS DE LA ESTRUCTURA METÁLICA DEBERÁN SER REALIZADOS POR LA EMPRESA PARA LA COTIZACIÓN. UNA VEZ ADJUDICADO EL TRABAJO, SE DEBERÁN PRESENTAR LOS MISMOS CON FIRMA DE PROFESIONAL AUTORIZADO.
* LA MISMA SE DEBERÁ CONSTRUIR EN HIERRO GALVANIZADO, COMO ASÍ TAMBIÉN TODOS SUS ACCESORIOS Y COMPONENTES, LOS CUALES DEBERÁN IR ABULONADOS.
* SE DETALLA UNA PASARELA PROTOTIPO, LAS DE LUCES DISTINTAS SE DEBERÁN CONSTRUIR EN FORMA SIMILAR.

PODER JUDICIAL
DE LA PROVINCIA
DE SANTA FE

OFICINA DE ARQUITECTURA
DEL PODER JUDICIAL DE SANTA FE

OBRA:
IMPERMEABILIZACIÓN Y PASARELA EN INMUEBLE URQUIZA 2463 (1° ETAPA)

PLANO: VISTA ESQUEMÁTICA PASARELA METÁLICA

ESCALA: S/E

NOTA:
LAS MEDIDAS DEBERÁN SER SER VERIFICADAS EN OBRA.

PLANO N°:
A–09