



DETALLE D-06: ANCLAJE DE PASARELA A LOSA DE H.

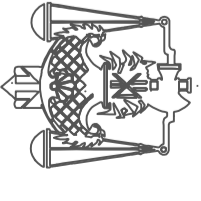

**PODER JUDICIAL
DE LA PROVINCIA
DE SANTA FE**


OFICINA DE ARQUITECTURA
DEL PODER JUDICIAL DE SANTA FE

OBRA:
IMPERMEABILIZACIÓN Y
PASARELA EN INMUEBLE
URQUIZA 2463
(1ª ETAPA)

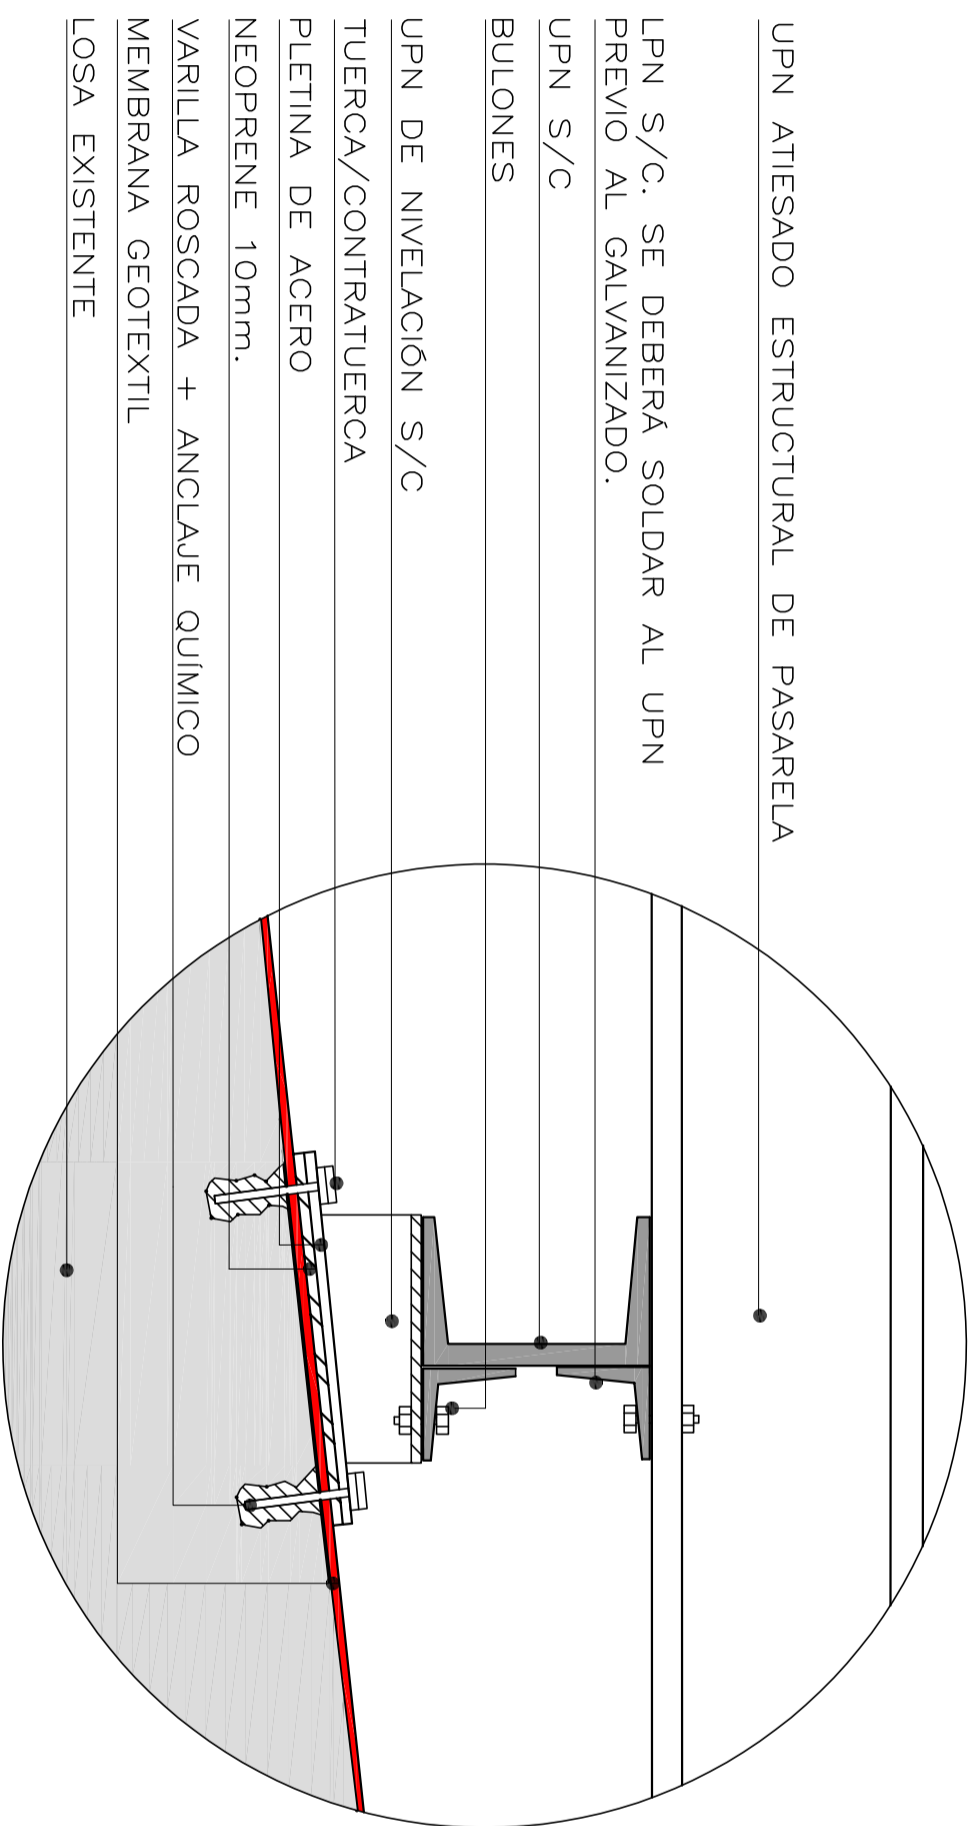

- UPN ATIESADO ESTRUCTURAL DE PASARELA
- LPN S/C. SE DEBERÁ SOLDAR AL UPN PREVIO AL GALVANIZADO.
- UPN S/C
- BULONES
- UPN DE NIVELACIÓN S/C
- TUERCA/CONTRATUERCA
- PLETINA DE ACERO
- NEOPRENE 10mm.
- VARILLA ROSCADA + ANCLAJE QUÍMICO
- MEMBRANA GEOTEXTIL
- LOSA EXISTENTE

DETALLE D-07: ANCLAJE DE BARANDA PASARELA A PERFIL UPN

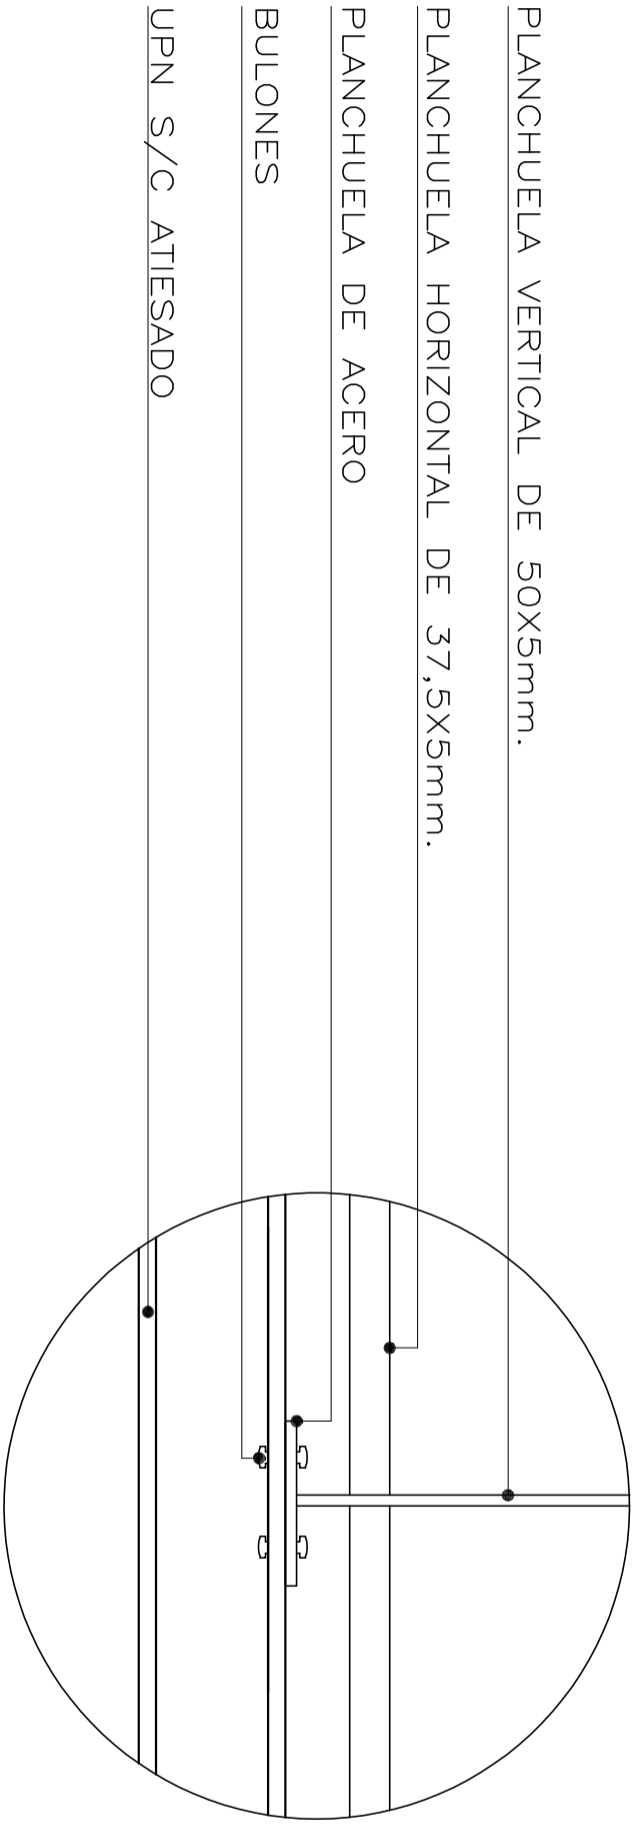

- PLANCHUELA VERTICAL DE 50X5mm.
- PLANCHUELA HORIZONTAL DE 37,5X5mm.
- PLANCHUELA DE ACERO
- BULONES
- UPN S/C ATIESADO

PLANO: DETALLES
D-06 + D-07

ESCALA: S/E

NOTA:
LAS MEDIDAS DEBERÁN SER
SER VERIFICADAS EN OBRA.

PLANO N°:

A-11