




VISTA ESCALERA MARINERA

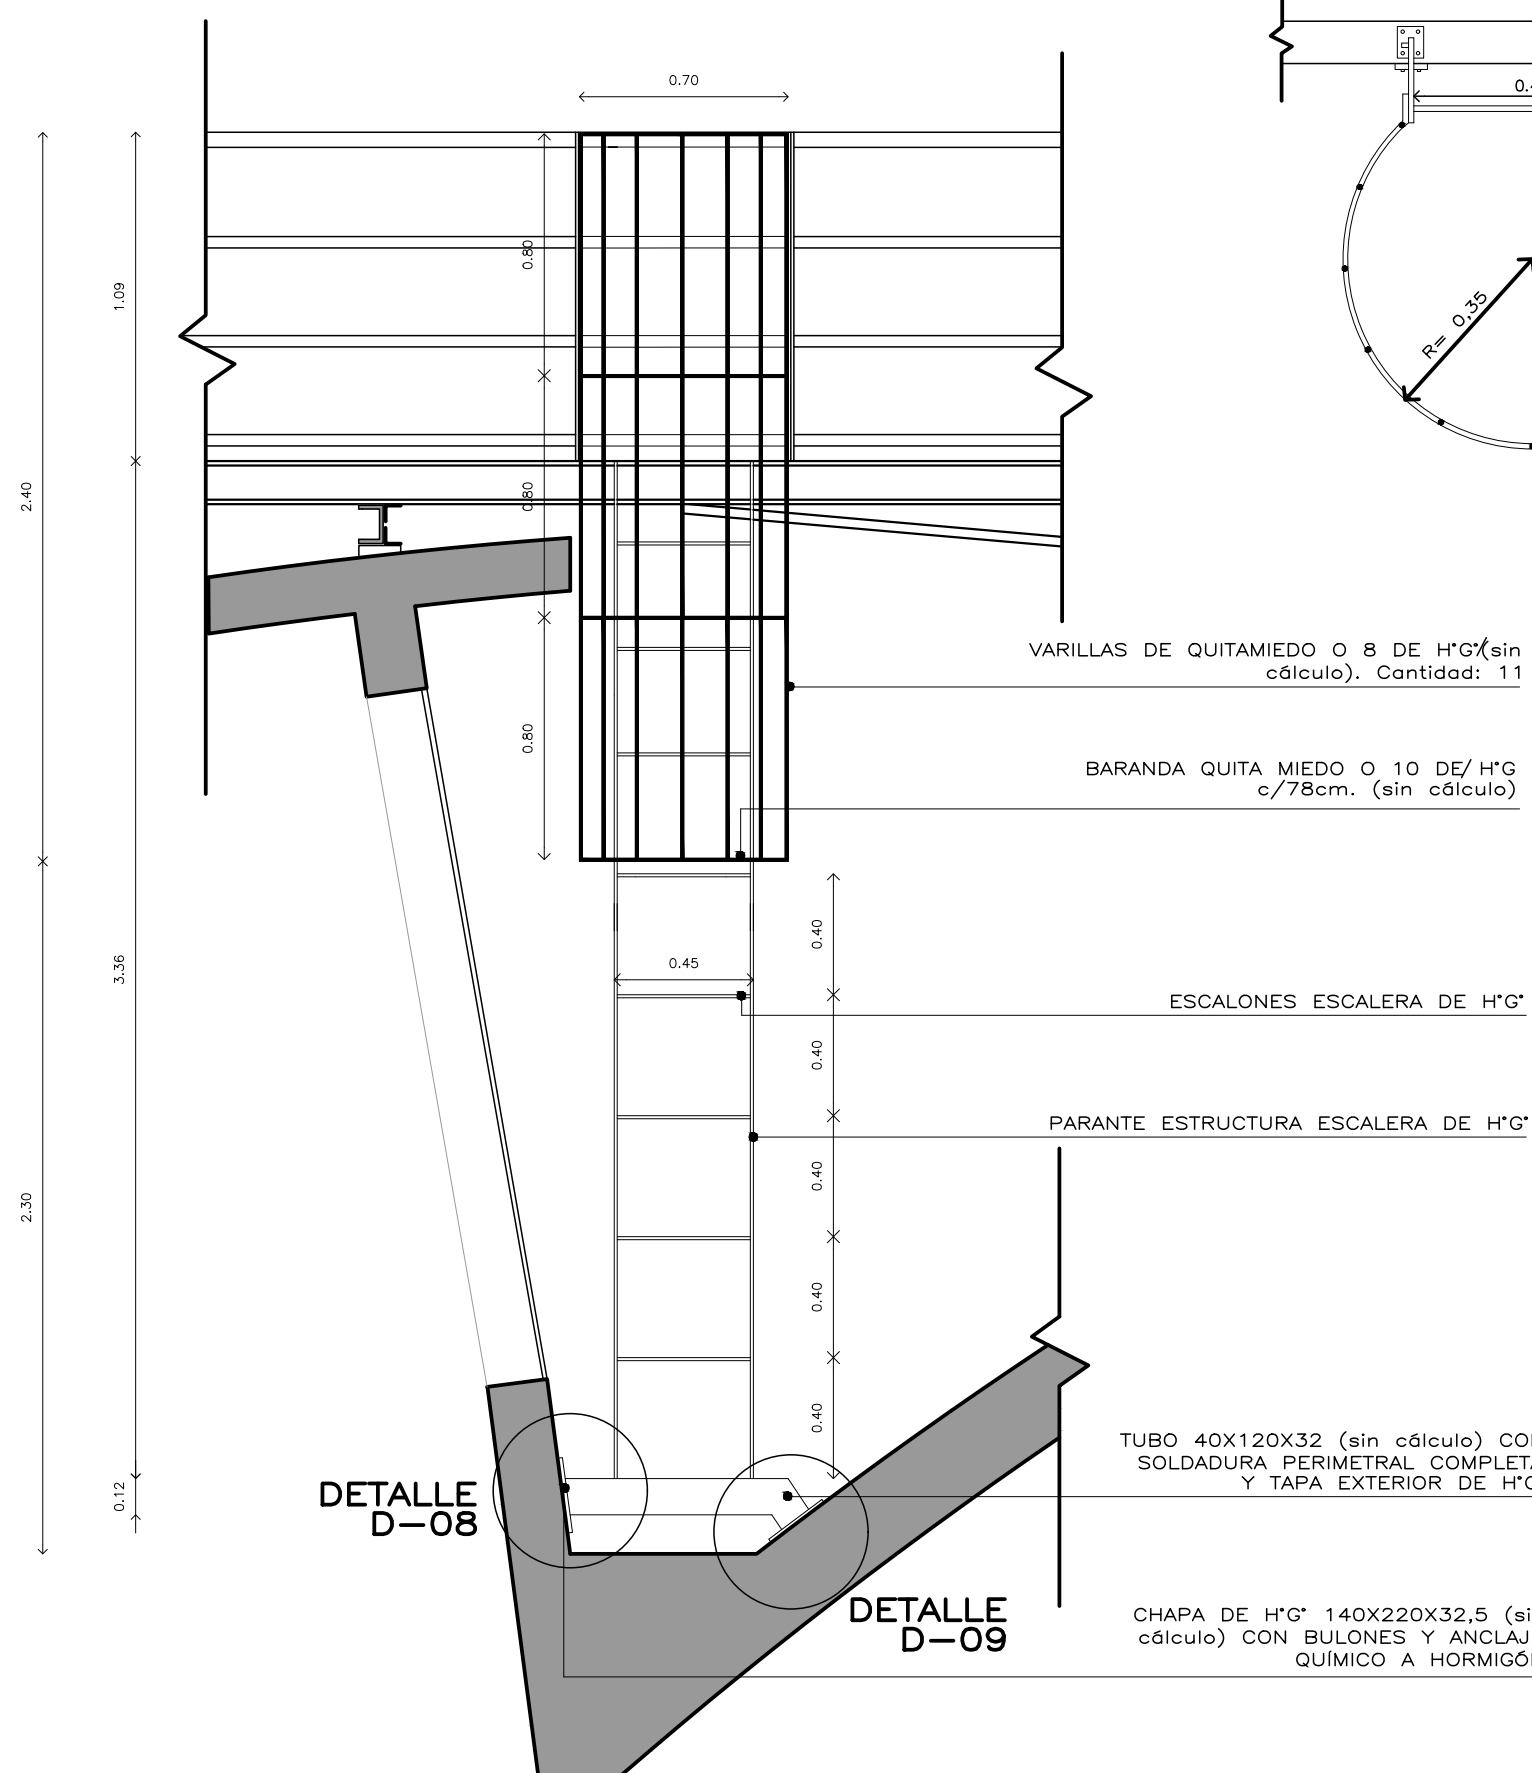


PLANTA

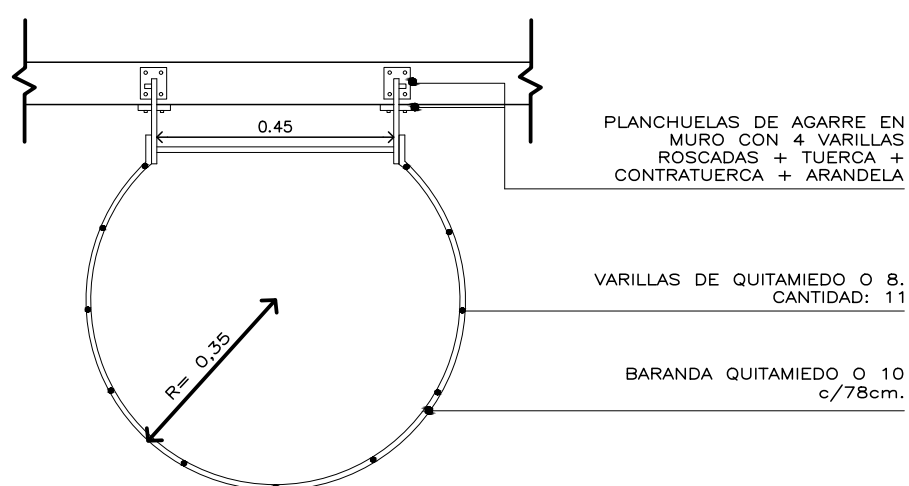


UBICACIÓN ESCALERAS CANTIDAD: 6

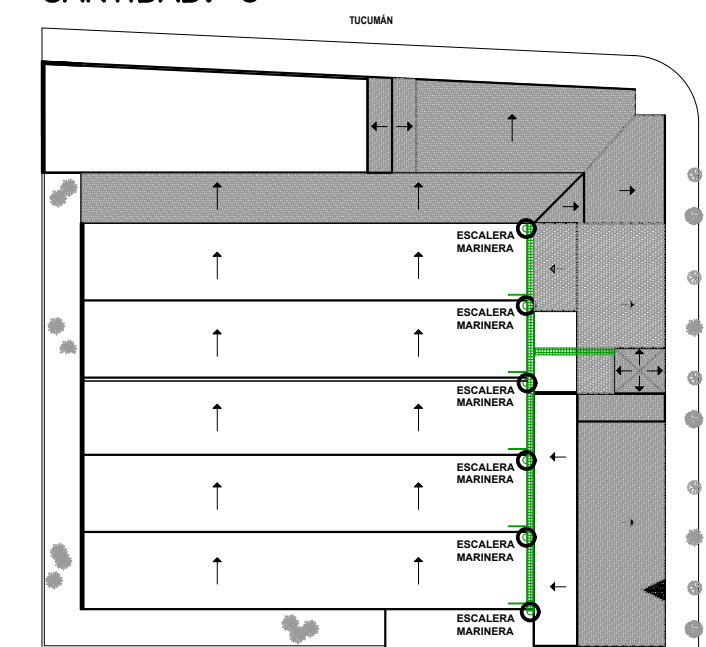

DETALLE D-08: ANCLAJE INFERIOR DE ESCALERA A MURO DE H*

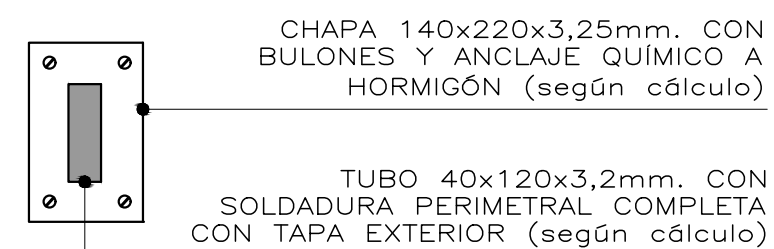

DETALLE D-09: ANCLAJE INFERIOR DE ESCALERA A LOSA DE H*

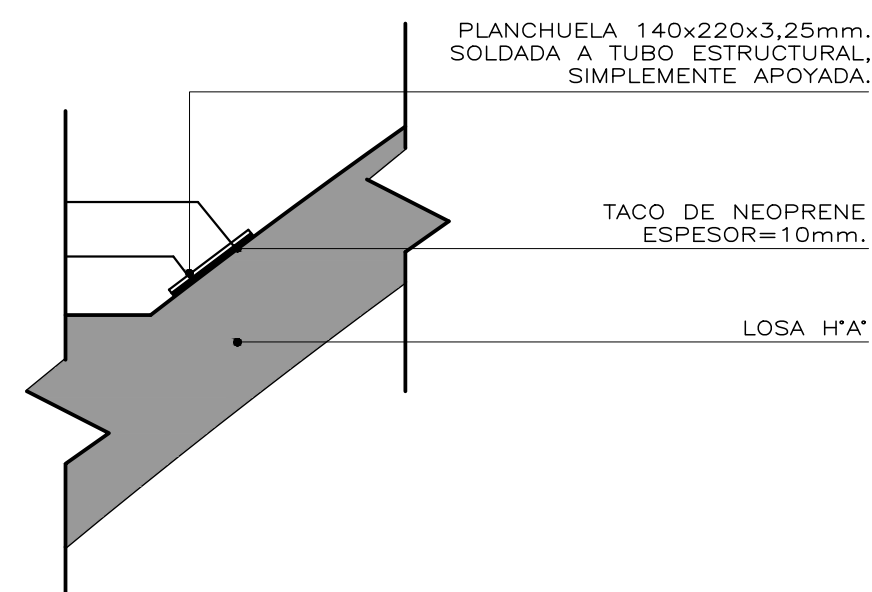

PODER JUDICIAL DE LA PROVINCIA DE SANTA FE

OFICINA DE ARQUITECTURA DEL PODER JUDICIAL DE SANTA FE

OBRA: IMPERMEABILIZACIÓN Y PASARELA EN INMUEBLE URQUIZA 2463 (1° ETAPA)

PLANO: DETALLES ESCALERA MARINERA

ESCALA: S/E

NOTA: LAS MEDIDAS DEBERÁN SER VERIFICADAS EN OBRA.

PLANO N°: A-12