


VISTA FRONTAL

VISTA LATERAL

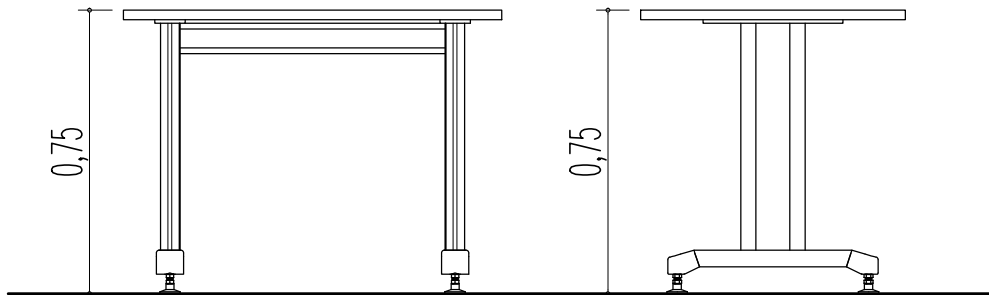

3.- MESA TIPO 1 -MT1-

Compuesto por un tablero rectangular de 120 cm de largo y 70 cm de ancho, de 25mm de espesor. Tono de Melamina CENIZA, del catálogo Faplac. Cantoneiros rectos 25mm de diámetro color Grafito en ABS de 3mm de espesor.

Patas y largueros metálicos del mueble se ejecutarán con una estructura de metálica tipo MOLLITEC según detalles de planos.

El apoyo de las patas se terminará con patín de apoyo de altura regulable.

El acabado será sobre base anti óxido episódico y tres manos de pintura epoxi color NEGRO

Medidas Garles: 100cm x 70cm x 75cm (largo - ancho - alto)

CANTIDAD 1 u

PLANO PARA COTIZAR
PARA FABRICAR VERIFICAR
MEDIDAS EN OBRA

OBRA: Refacción Edilicia - TRIBUNALES DE FAMILIA
SAN LORENZO

LICITACIÓN PRIVADA N°: 18/19
N° CUIJ: 21-20571902-1

COMITENTE:



Poder Judicial de la
Provincia de Santa Fe

PLANO:
MOBILIARIO

DESCRIPCIÓN:
MESA 1.00

MODIFICACIONES:

Nro	Fecha	Observaciones
0	AGO/19	Emisión original

ESCALA: 1:20

MEDIDAS en: M

DIBUJÓ:

REVISÓ:

PLANO NRO:

MO_03