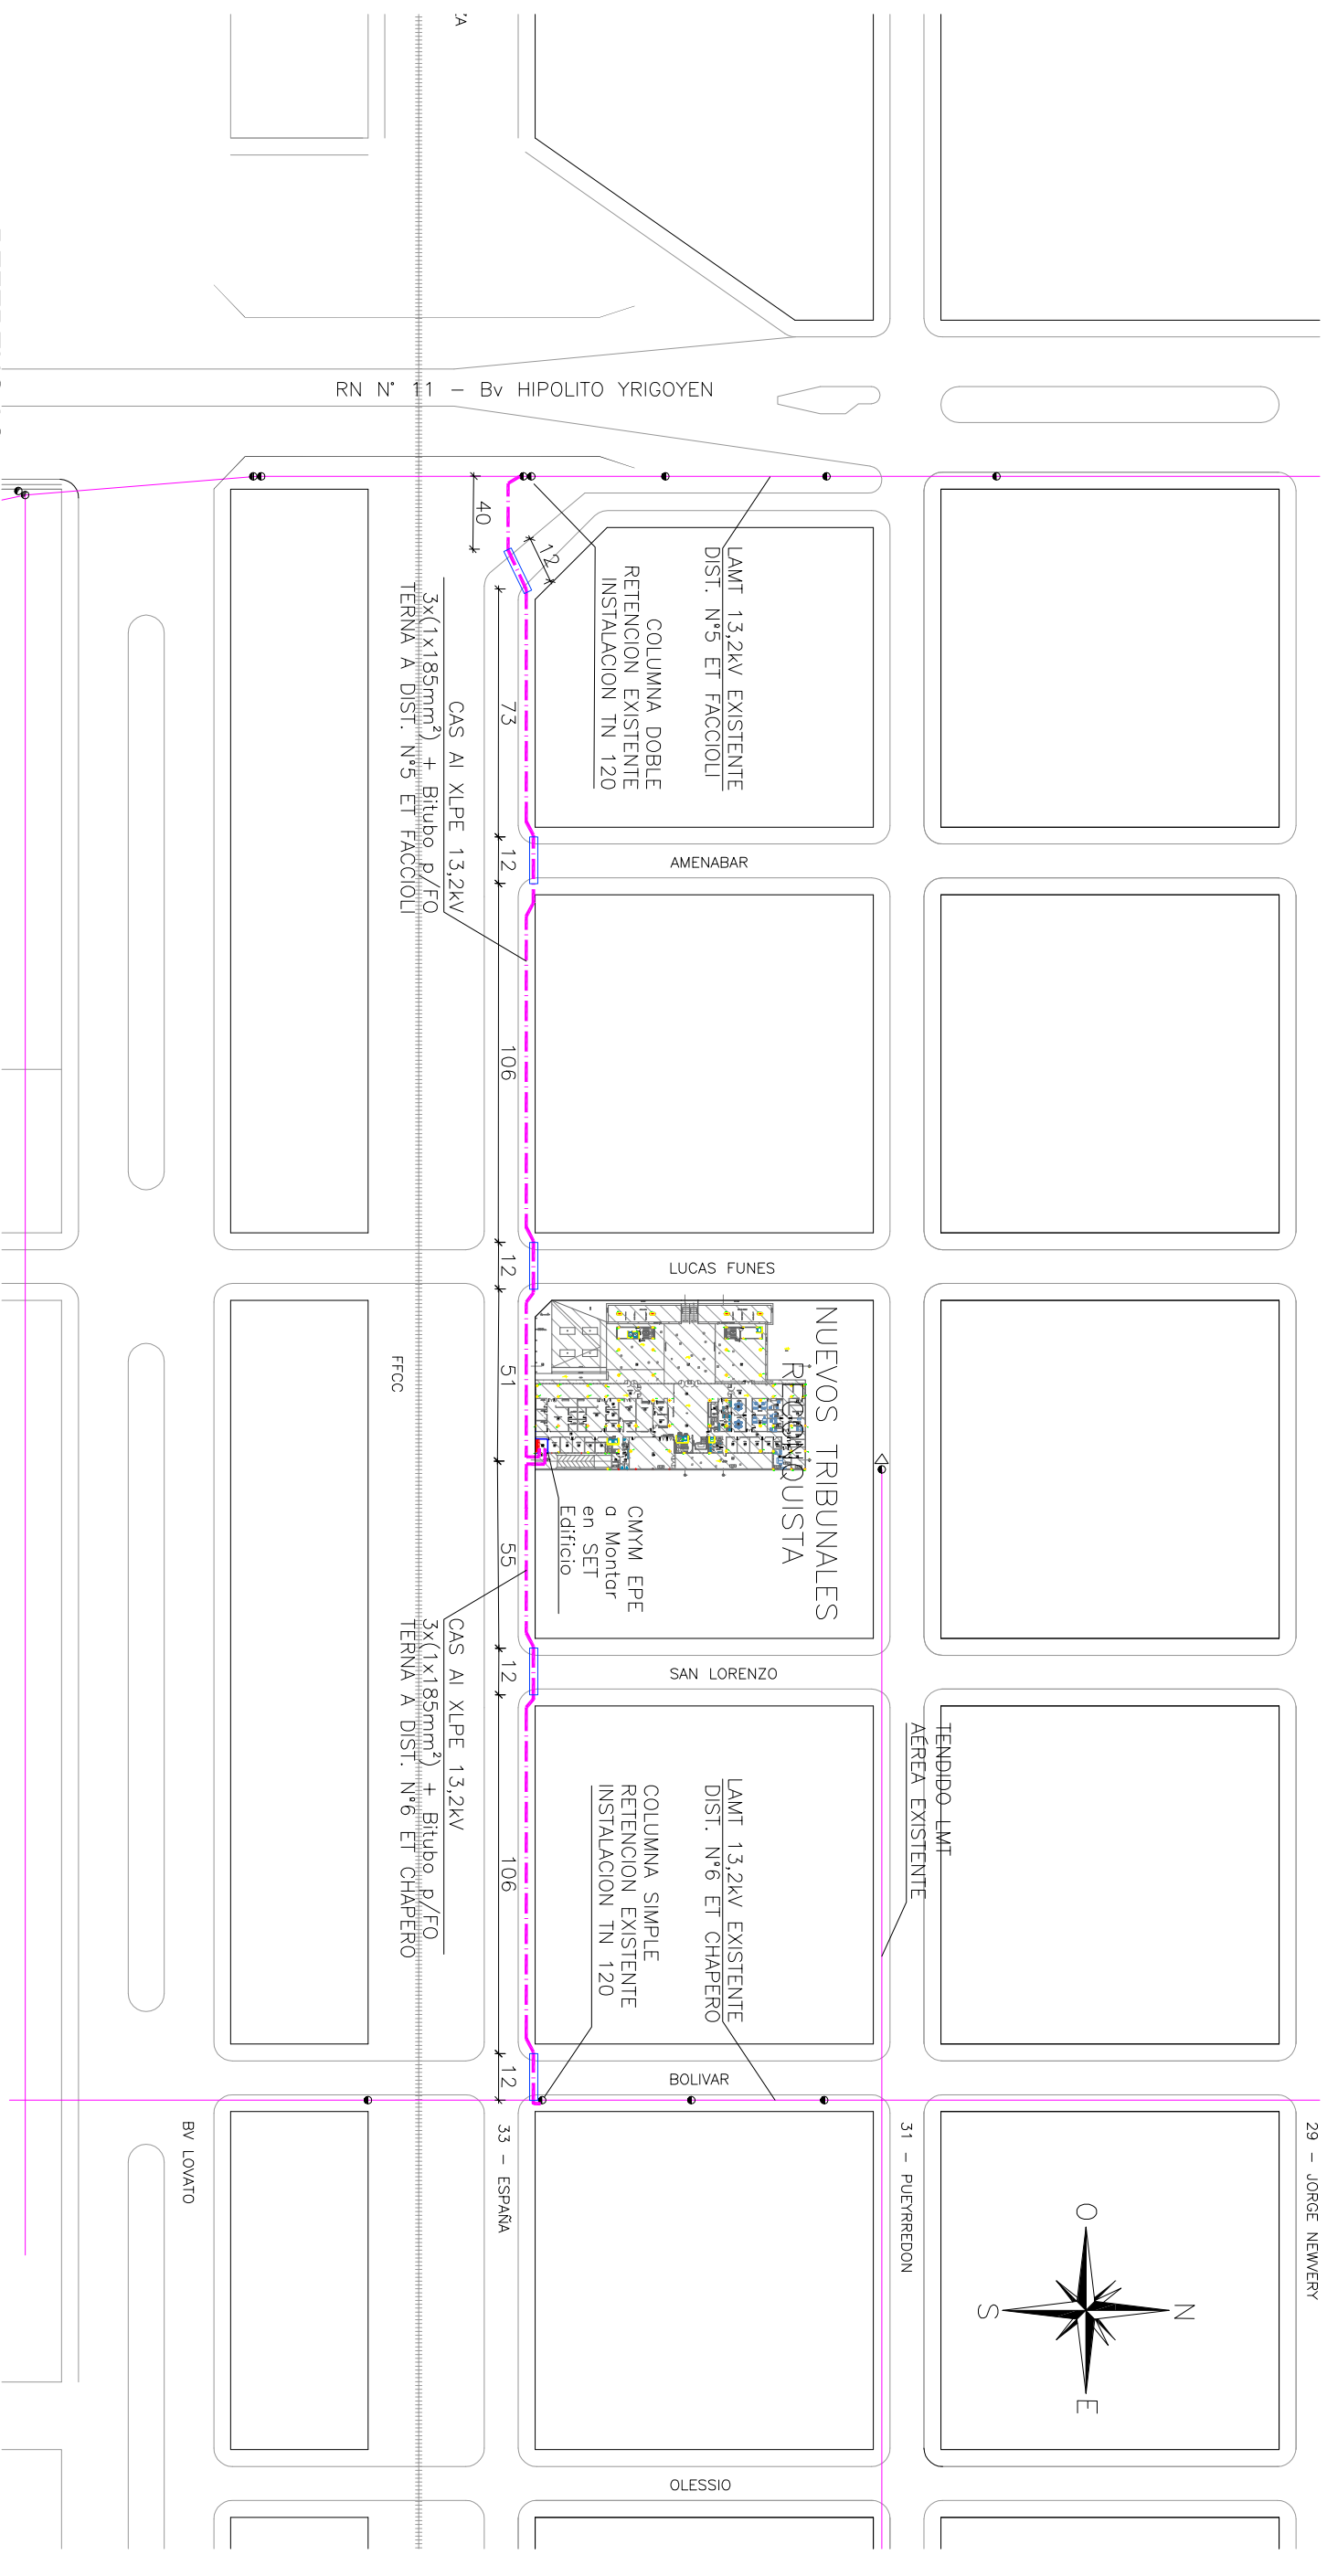


31 - PUERREDON



 
33 - ESPAÑA

BV LOVATO

RN N° 1 - BV HIPOLITO YRIGOYEN

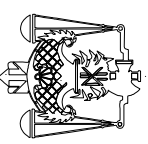


REFERENCIAS

- L.M.T. 0,4/0,231 kV EXISTENTE.
- L.M.T. 7,62 kV EXISTENTE.
- L.M.T. 13,2 kV EXISTENTE.
- - - EXISTENTE.
- - - LÍNEA AÉREO NUEVA.
- - - LÍNEA SUBTERRANEO NUEVA.
-  POSTE DE HºAº EXISTENTE.
-  CRUCE DE CALLE 4 CAÑOS PVC Ø110mm.
-  ALZADA CONDUCTOR SUBTERRANEO MT.

NOTA: EL RECORRIDO DEL TENDIDO SOBRE EL 1º TERCIO S/ ORDENANZA 5833/08.
TODAS LAS MEDIDAS EN METROS EXCEPTO CORTES.

- EJE LÍNEA MUNICIPAL
- - - EJE DE TENDIDO ELÉCTRICO SUBTERRANEO
- EJE ESCURRIMIENTO PLUVIAL

OFICINA DE ARQUITECTURA PODER JUDICIAL DE SANTA FE e-mail: arquitecturasfe@justiciasnorte.gov.ar	PROYECTO: ALIMENTACIÓN MT 13,2 kV NUEVOS TRIBUNALES DE LA CIUDAD DE RECONQUISTA-DPTO GENERAL OBLIGADO-PCIA SANTA FE.	
TITULO: TENDIDO SUBTERRANEO MT 13,2 kV. SUBTITULO: PLANIMETRÍA GENERAL TENDIDO SIMPLE TERNA		

UBICACIÓN: RECONQUISTA, PCIA. SANTA FE		TIPO DE DOCUMENTO: ELÉCTRICO	
ESCALA: 1:2000	ARCHIVO:	HOJA: 02	REV. -
DOCUMENTO:		DE:	-