


PLANTA BAJA



PLANTA ALTA

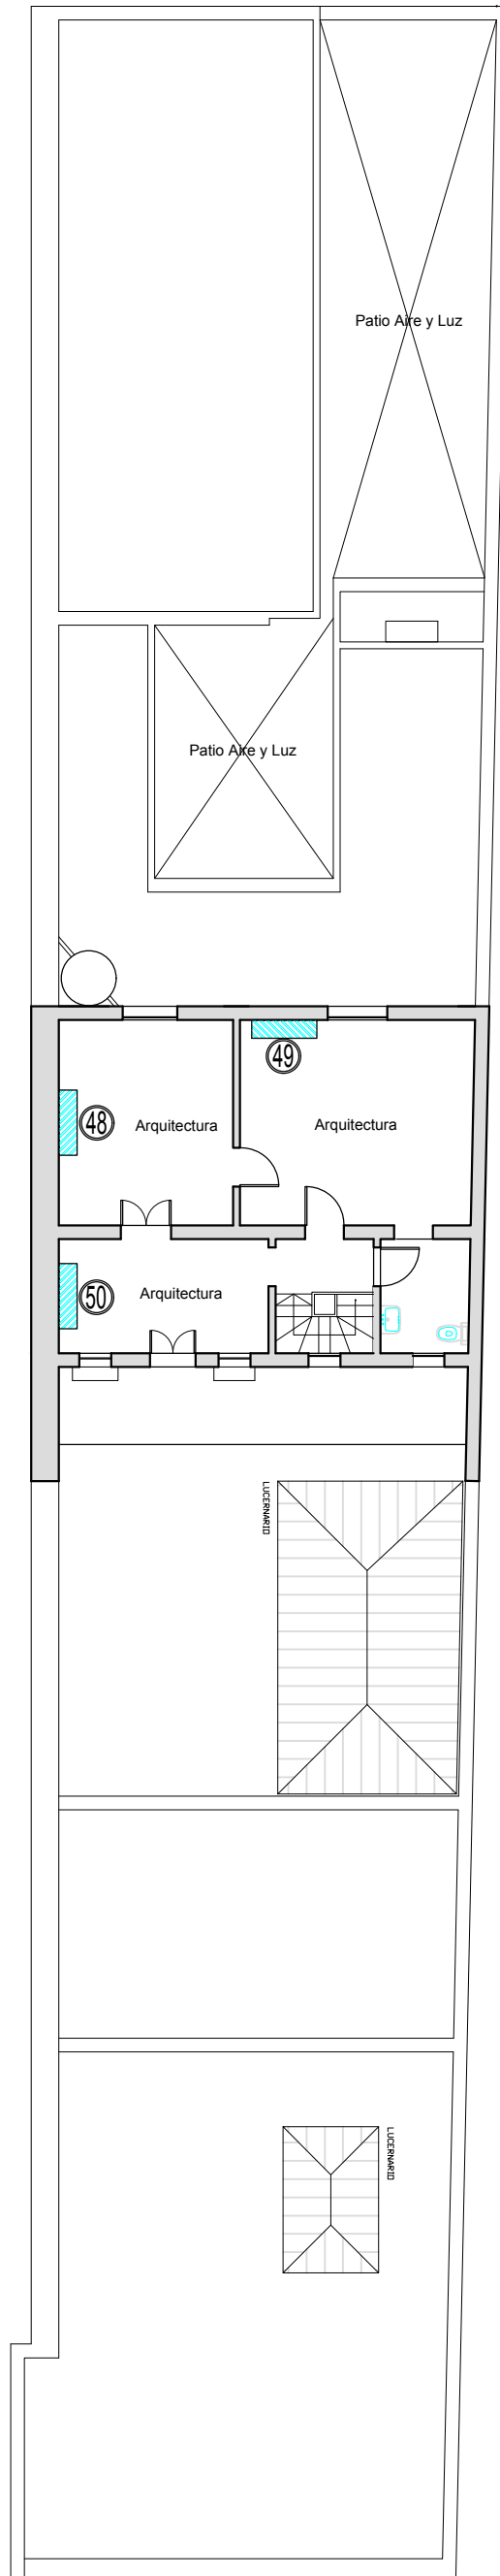

**PODER JUDICIAL
DE LA PROVINCIA
DE SANTA FE**

OFICINA DE ARQUITECTURA
DEL PODER JUDICIAL DE SANTA FE

OBRA: SERVICIO DE
MANTENIMIENTO DE
ACONDICIONADORES DE
AIRE

PROCURACIÓN

PLANO N°:

02