



Calle Urquiza

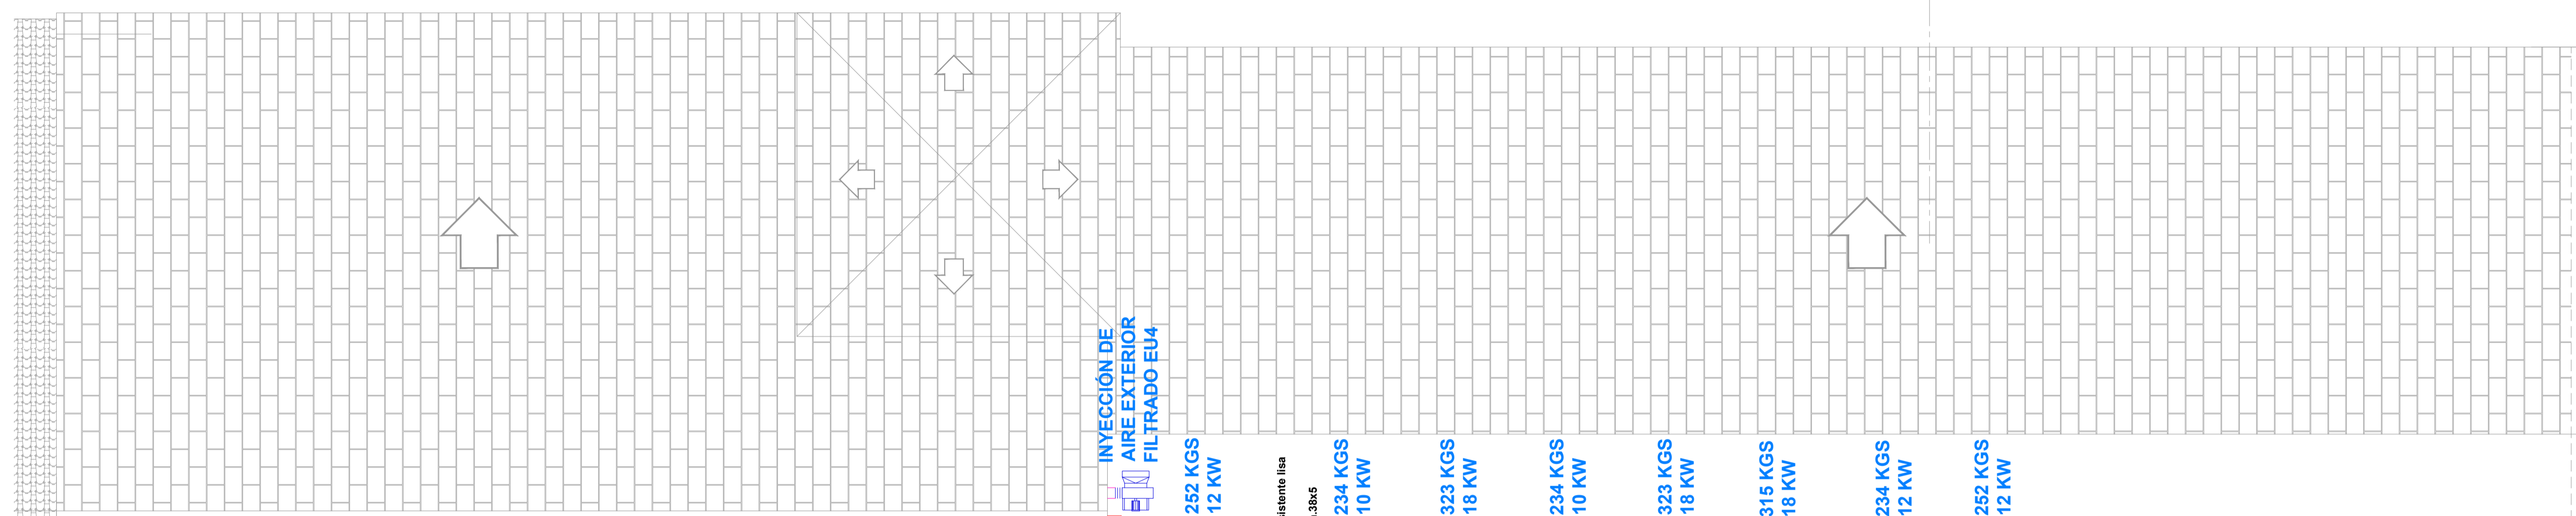

INYECCIÓN DE AIRE EXTERIOR FILTRADO EU4

- Caños de cobre S08
- Estructura y pasarela galvanizado en caliente S08
- 24 HP
- 2° PISO
- 2 X 252 KGS
- 2 X 12 KW
- Pasarela - IPN60
- Barra de cruce dentada y barra resistente lisa
- Parantes y largueros en planch. 38x5
- Pasamano caño Ø50x2
- S06
- 1 X 234 KGS
- 1 X 10 KW
- 10 HP
- 1° P. NORTE
- S05
- 1 X 323 KGS
- 1 X 18 KW
- 18 HP
- 1° P. ESTE
- S07
- 1 X 234 KGS
- 1 X 10 KW
- 10 HP
- 1° P. CIRC.
- S04
- 1 X 323 KGS
- 1 X 18 KW
- 18 HP
- 1° P. OESTE
- S02
- 1 X 315 KGS
- 1 X 18 KW
- 18 HP
- P.B. ESTE
- S03
- 1 X 234 KGS
- 1 X 12 KW
- 12 HP
- P.B. CIRC
- S01
- 1 X 252 KGS
- 1 X 12 KW
- 12 HP
- PB OESTE

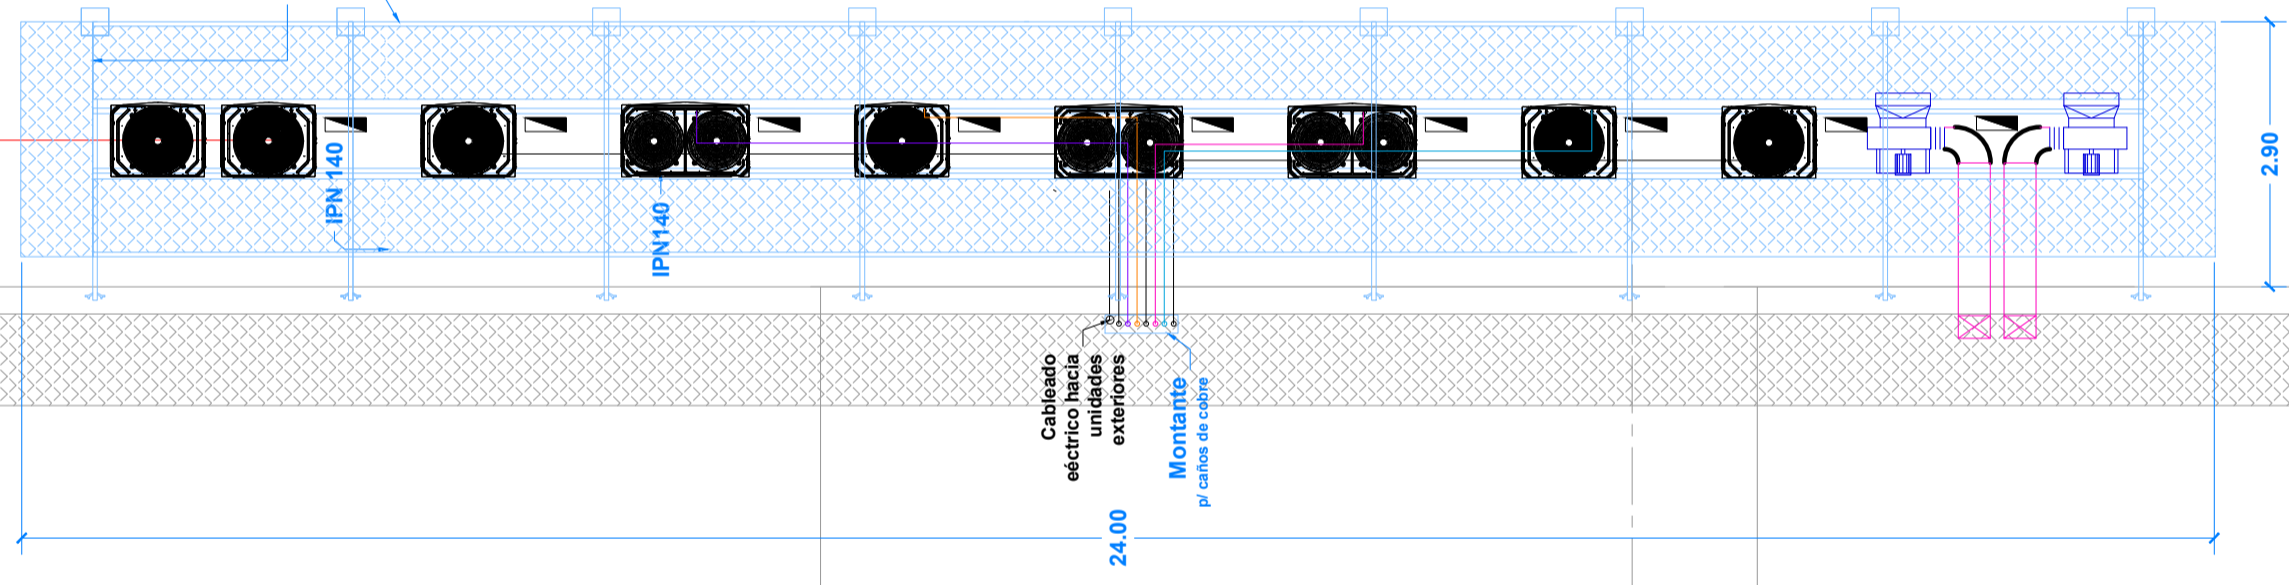

INYECCIONES DE AIRE EXTERIOR FILTRADO EU4



SECTOR DE MANOBRAS Y DESCARGA

PLANTA DE TECHOS Esc. 1:100