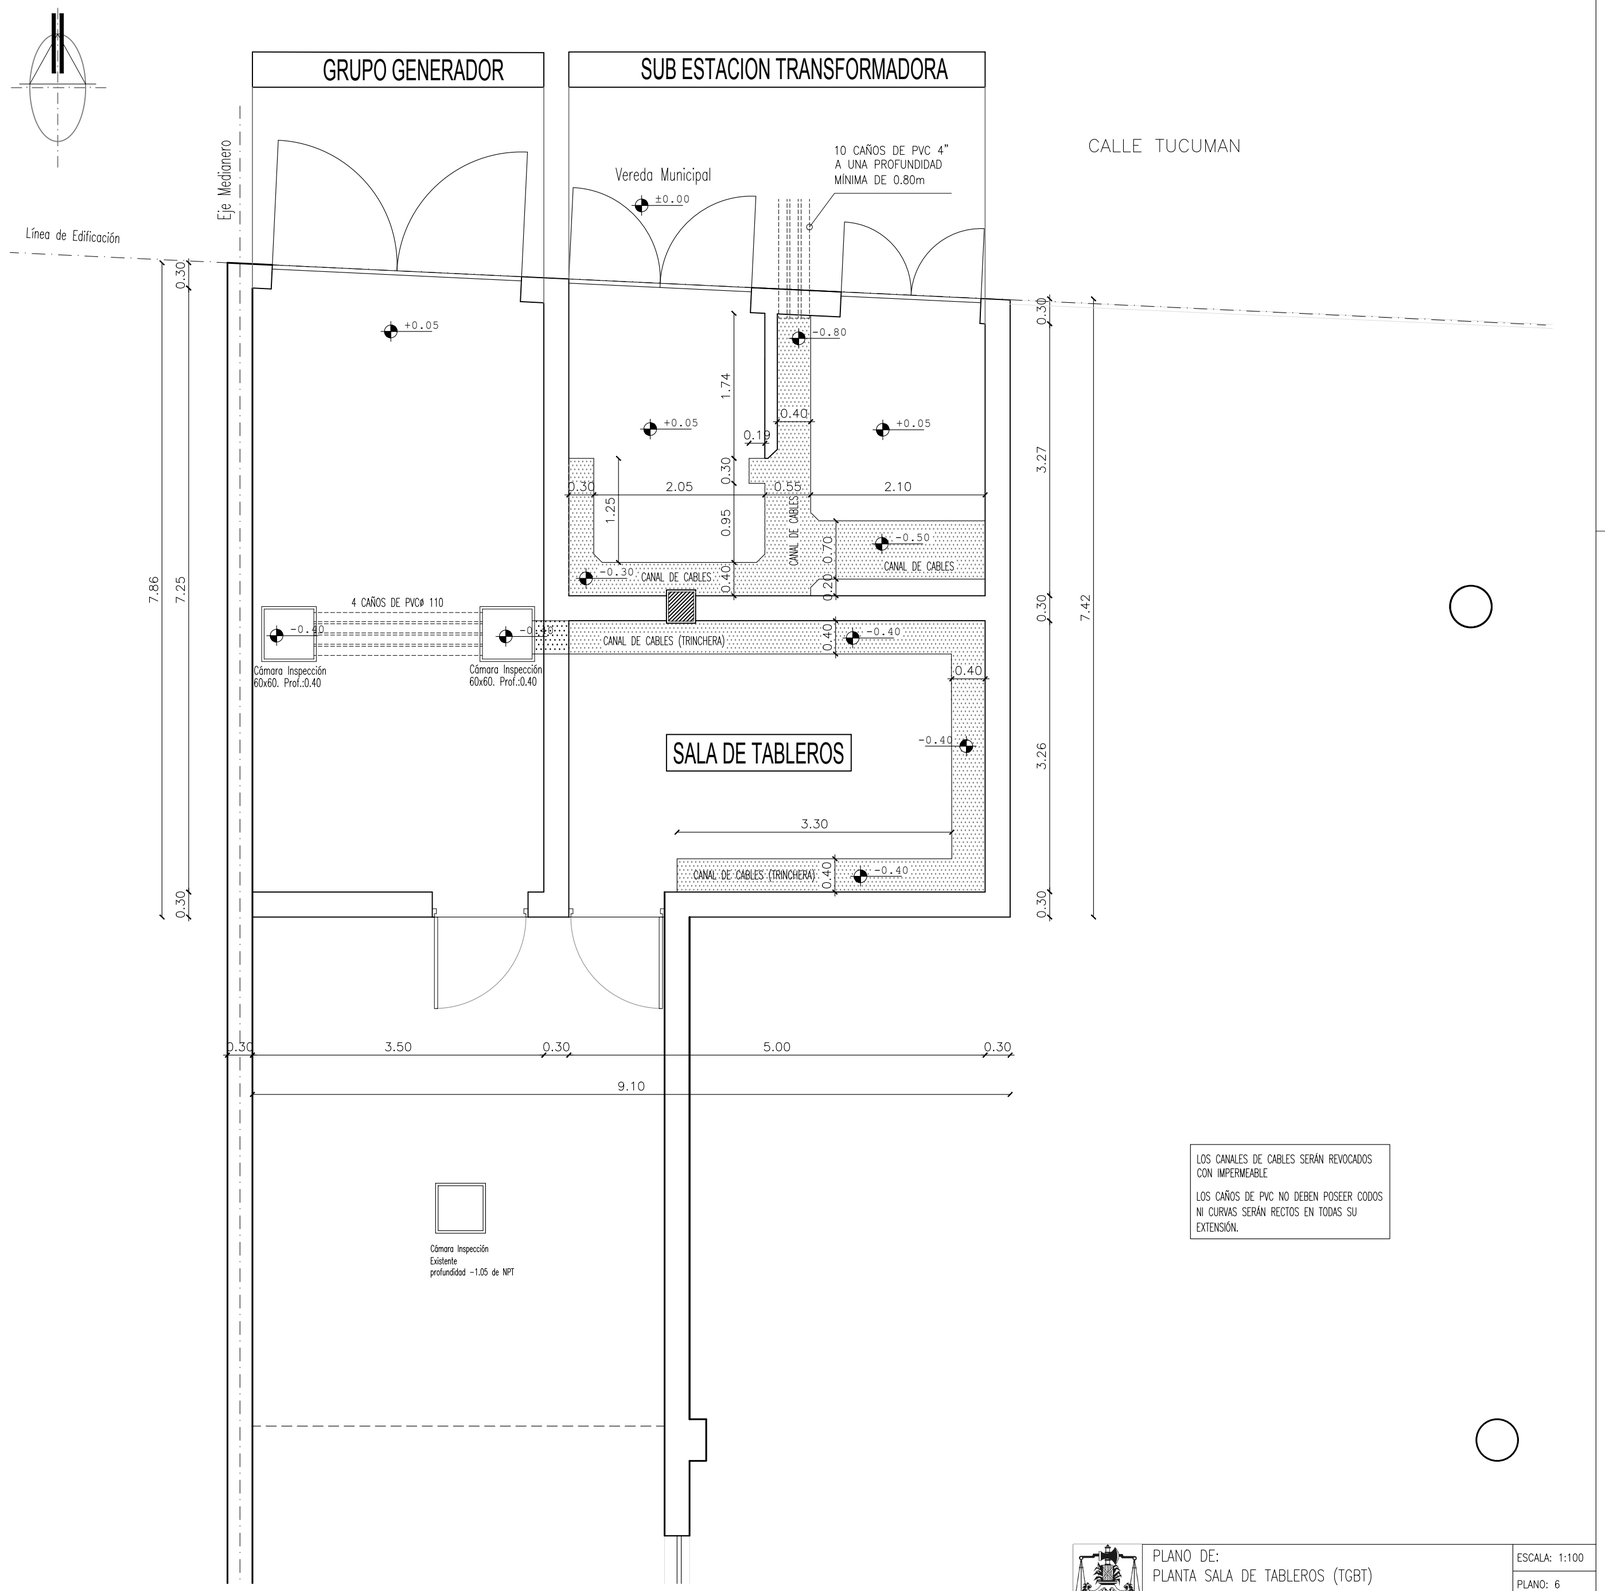

LOS CANALES DE CABLES SERÁN REVOCADOS CON IMPERMEABLE

LOS CAÑOS DE PVC NO DEBEN POSEER CODOS NI CURVAS SERÁN RECTOS EN TODAS SU EXTENSIÓN.

PLANTA CANALES DE CABLES

PLANO DE:
PLANTA SALA DE TABLEROS (TGBT)

ESCALA: 1:100

PLANO: 6

PODER JUDICIAL DE LA PROVINCIA DE SANTA FE

Oficina de Arquitectura del Poder Judicial / Santa Fe | 6

OBRA: ACONDICIONAMIENTO TÉRMICO EN EDIFICIO DE CALLE URQUIZA 2463.