




PLANTA BIA

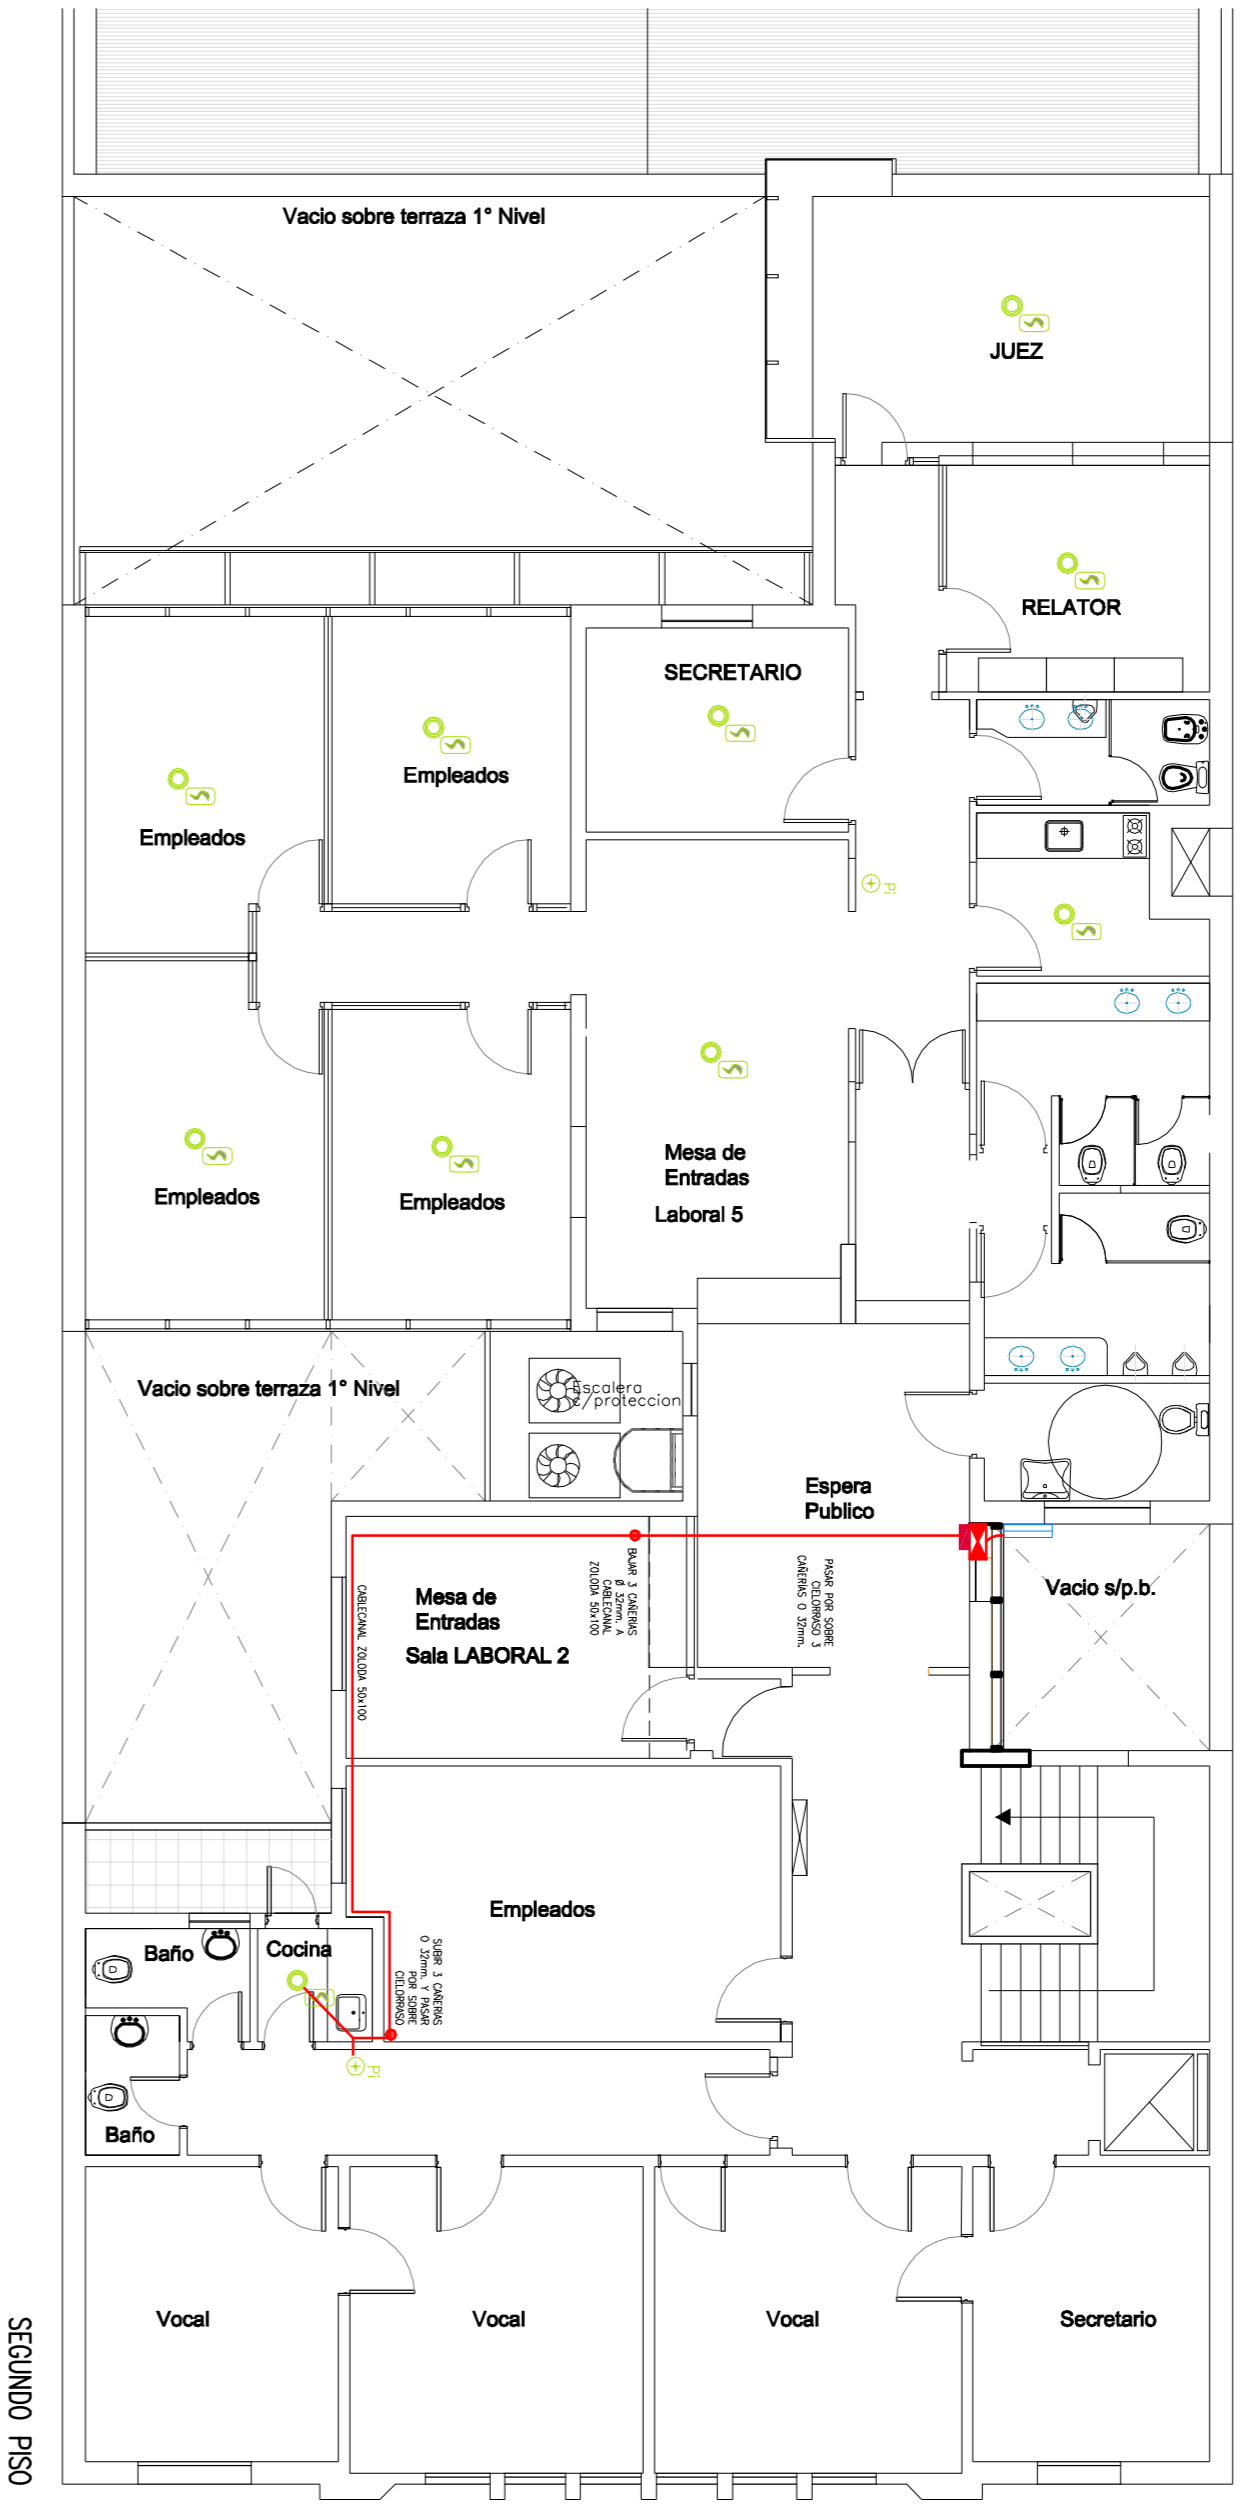

SEGUNDO PISO

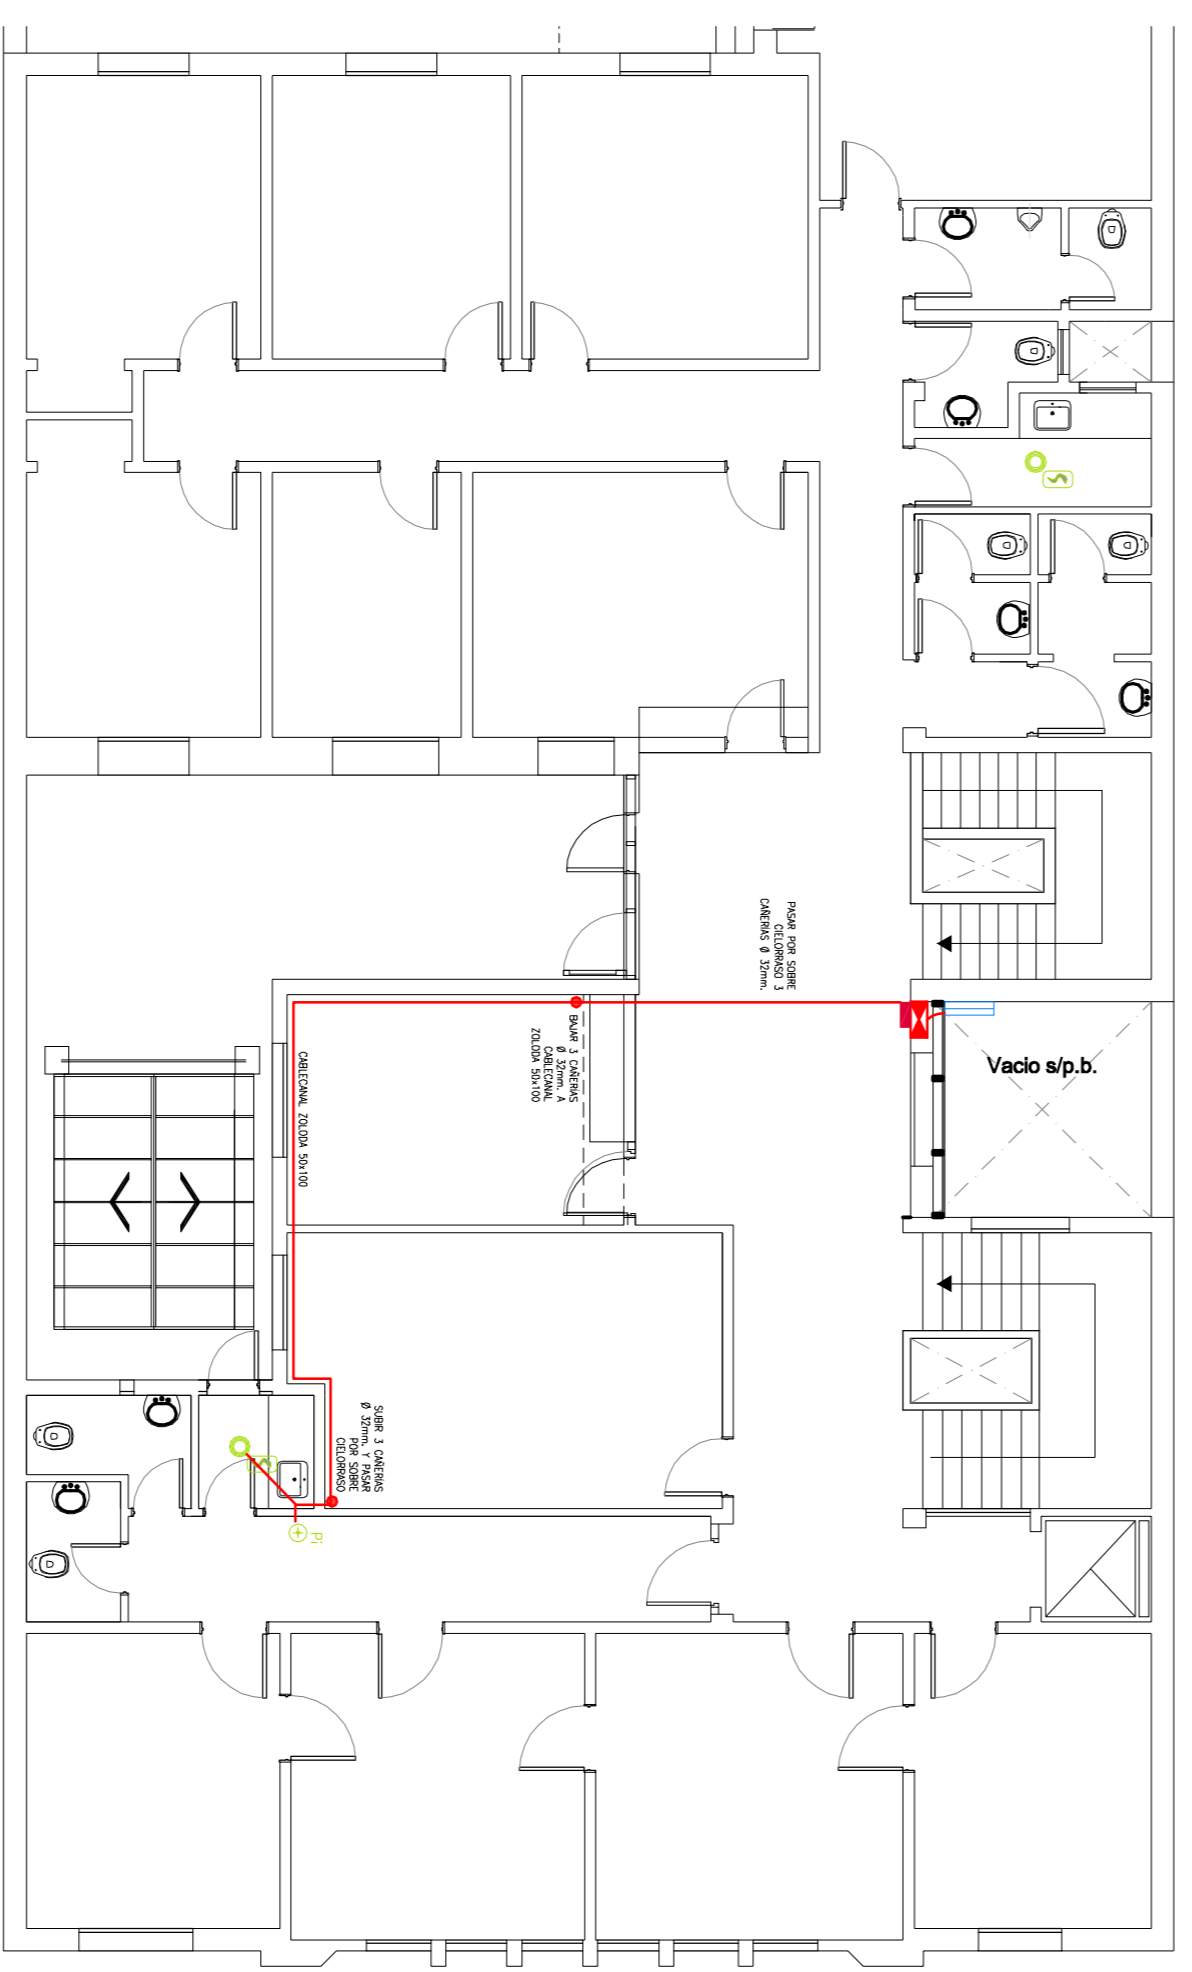

PRIMER PISO

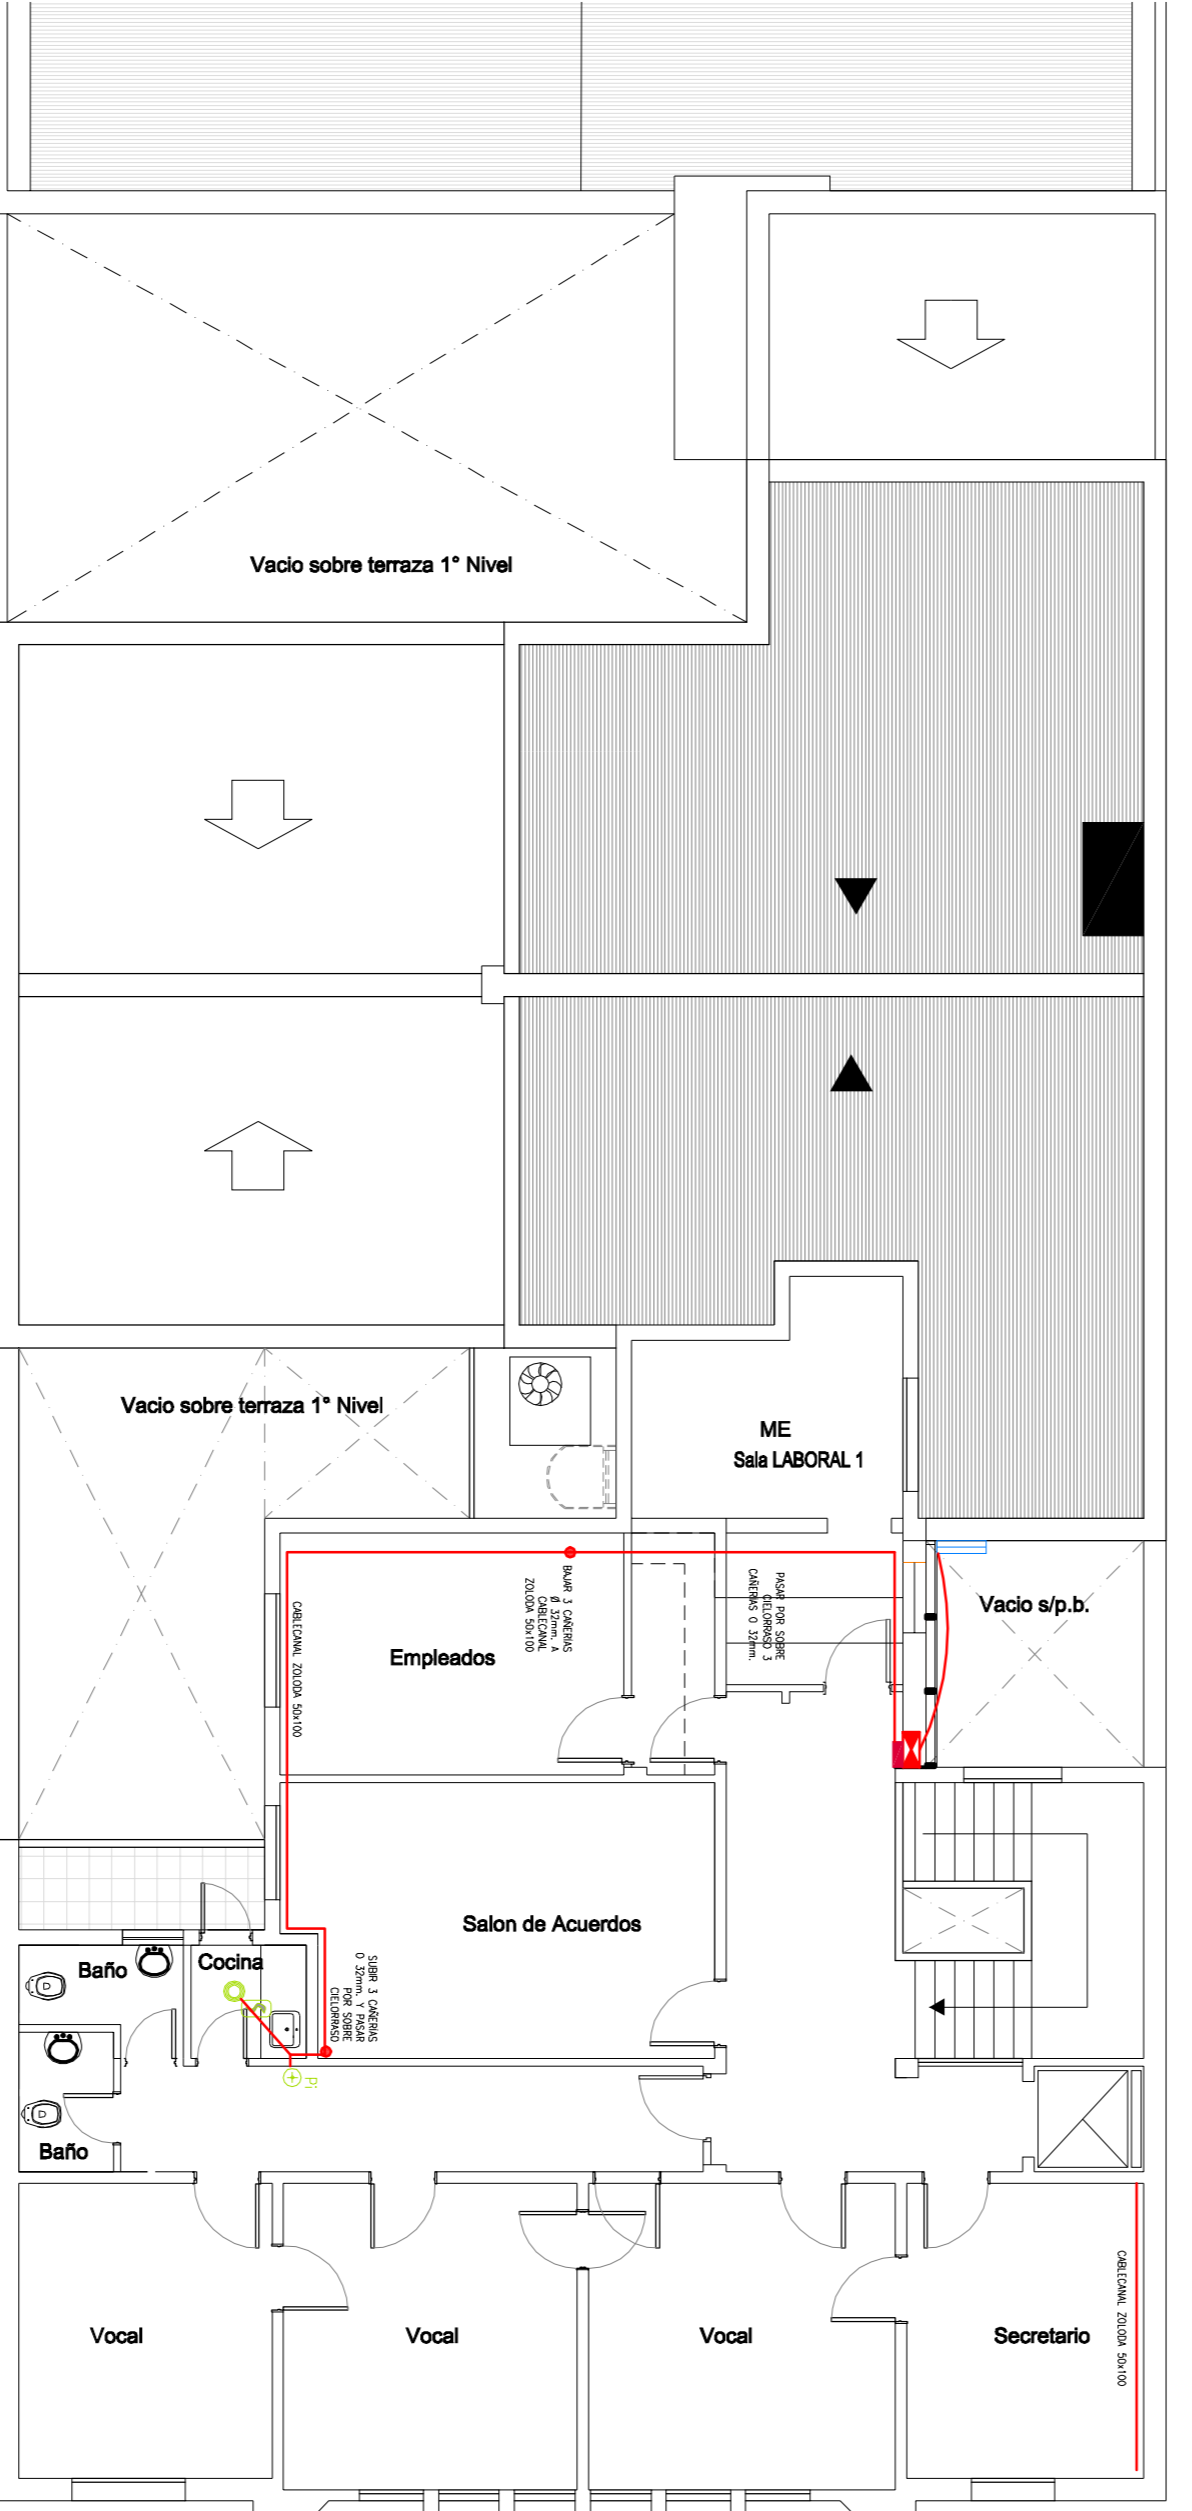

TERCER PISO

REFERENCIAS

	Detectar Inicio de Fuego
	Pulsador de alarma
	Central alarma seguridad EXISTENTE NO CONTROLADA

PLANO DE:
 SISTEMA DE ALARMA 1-2 Y 3° PISO
PODER JUDICIAL DE LA PROVINCIA DE SANTA FE
 Oficina de Arquitectura del Poder Judicial / Santa Fe
 OBRA: AMPLIACIÓN EN EL EDIFICIO DEL PISO LABORAL DE LA CIUDAD DE SANTA FE

ESCALA: S/E
 PLANO: 02-01