



3.1- CARTELERÍA TIPO BANDERA

CARA DOBLE. Colocación del nivel de dintel hacia arriba

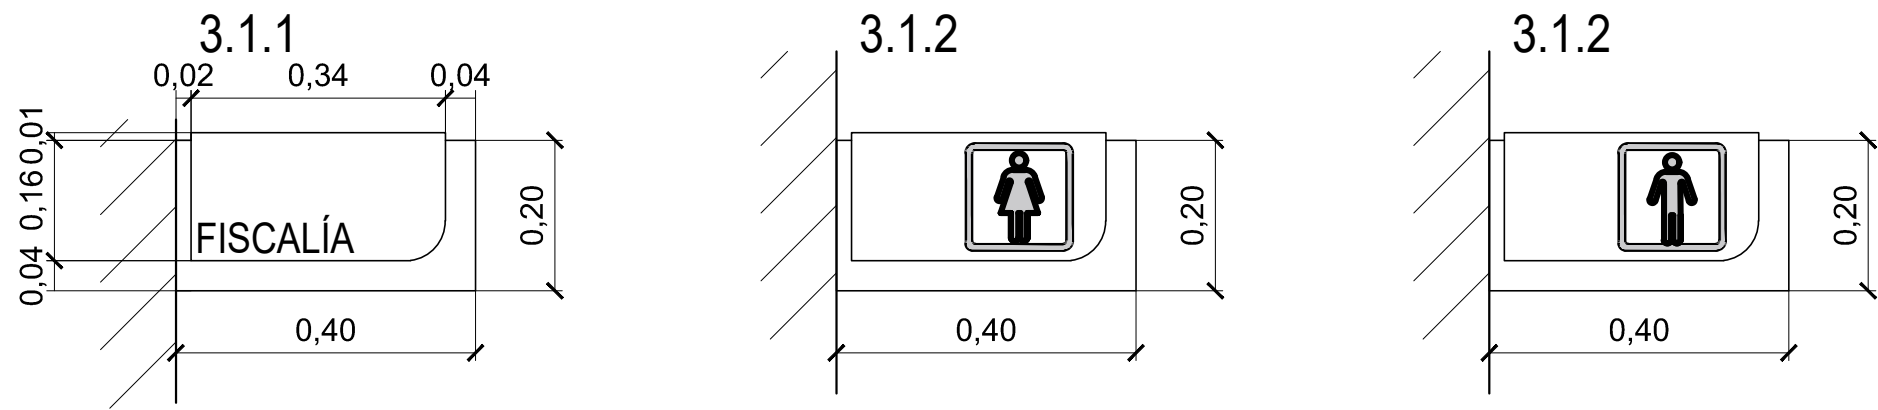


3.2- CARTELERÍA ATORNILADA A MURO

CARA SIMPLE. Colocación de altura de dintel hacia abajo.

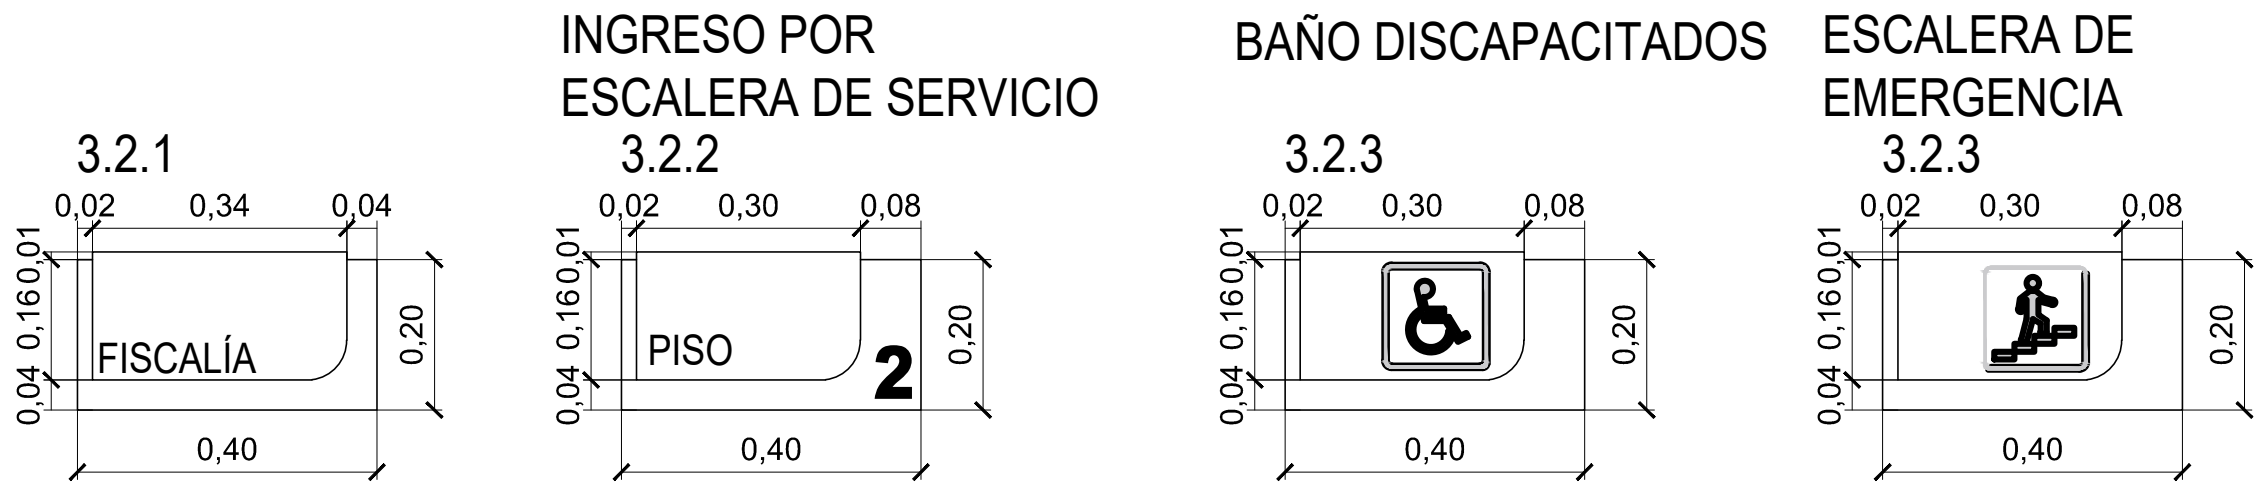


FRENTE A ASCENSOR PRIVADO N°3 - Colocaión sobre muro sobre dintel.

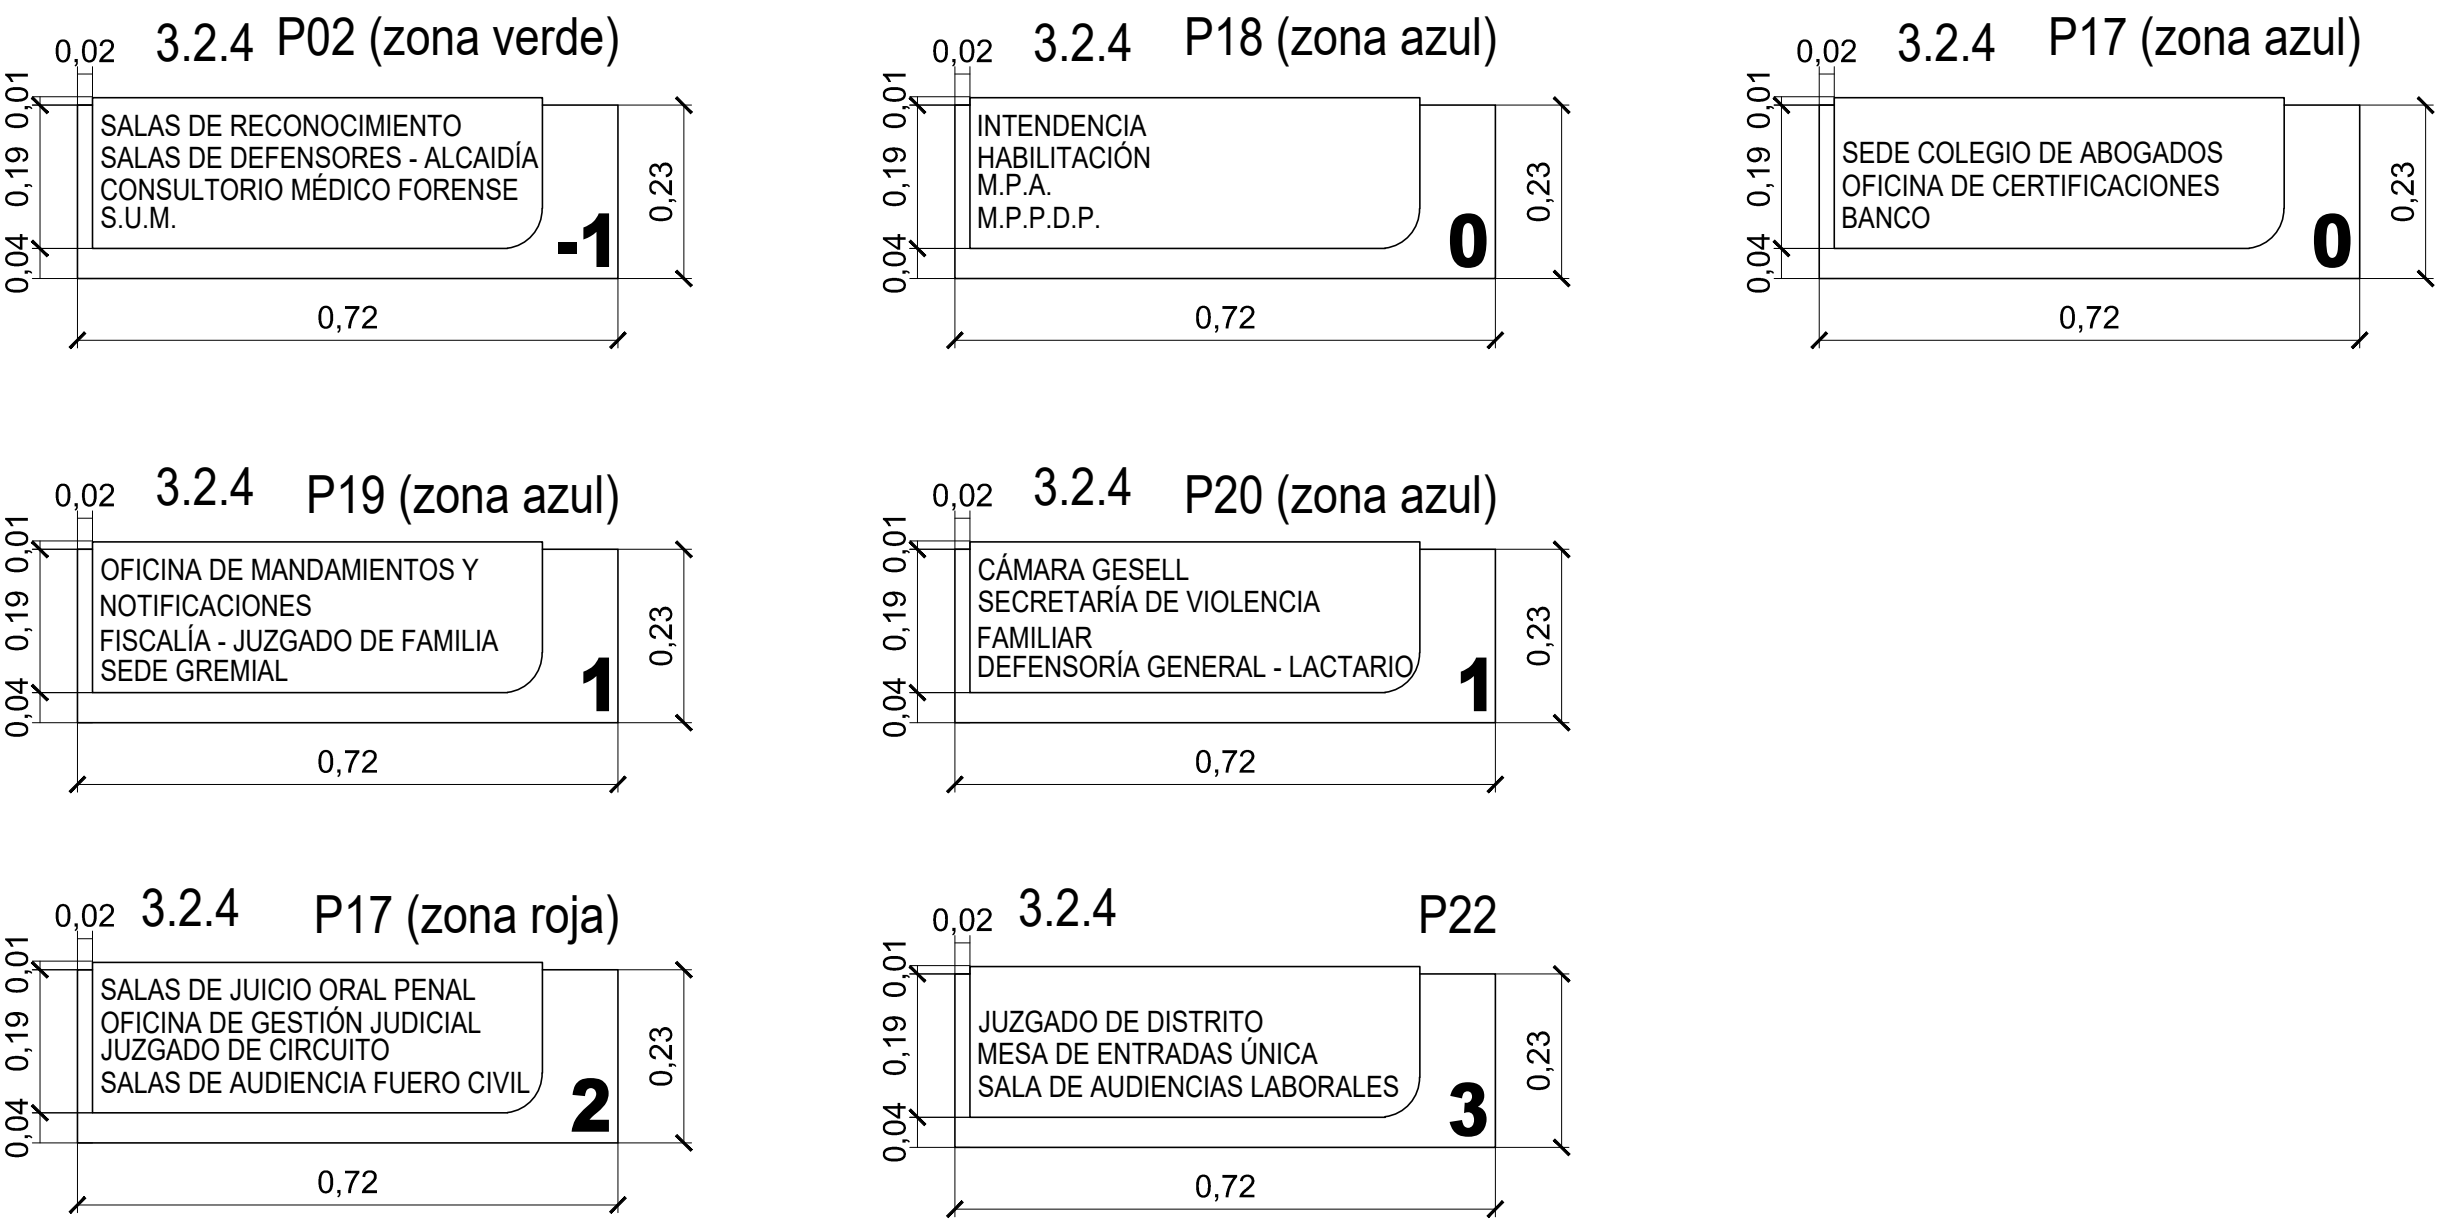


3.3- CARTELERÍA PARA PUERTAS

CARA SIMPLE. Sobre puertas y centradas en las mismas. De alto impacto rotuladas tipo acero inoxidable anodizado, rotulación de logos en negro semimate. Pegada a puerta con sellador poliuretánico.

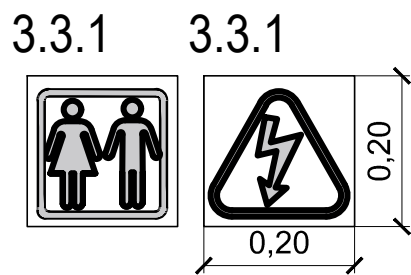

PLANO PARA COTIZAR  
PARA EJECUTAR VERIFICAR  
MEDIDAS EN OBRA

CARTELERÍA Y SEÑALÉTICA - EDIFICIO JUDICIAL DE CAÑADA DE GÓMEZ								
<div>COMITENTE:</div> <div></div> <div>Poder Judicial de la Provincia de Santa Fe</div>	PLANO:  DETALLES		MODIFICACIONES:					
			Nro Fecha Observaciones					
			0	MAR/22	Emisión original			
	DESCRIPCIÓN:  TIPOS DE CARTELES Y TEXTOS		ESCALA:		1:20		PLANO NRO:  C-03	
			MEDIDAS en:		CM			
DIBUJÓ:			L.G.					
REVISÓ:			E.B.					