


3.4- CARTELERÍA ATORNILADA A TECHO


SUBSUELO

CARA DOBLE CON TEXTOS Y FLECHAS ESPEJADOS.

3.4.1

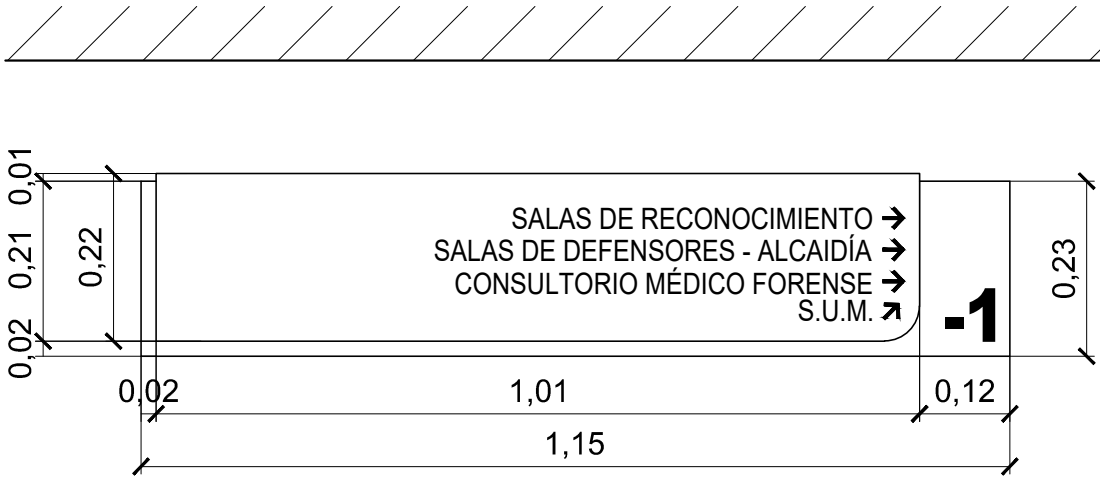


3.4.1

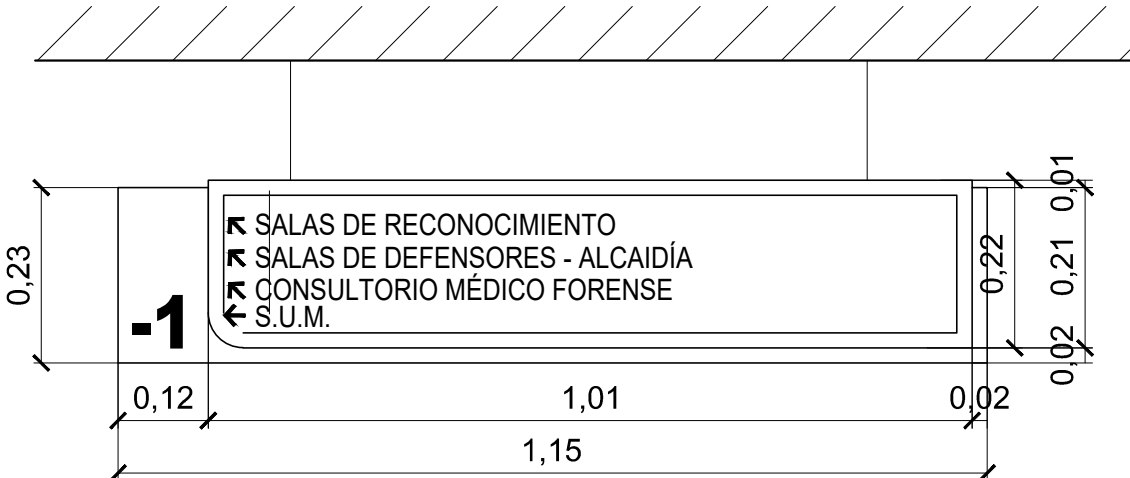


0° PISO

CARA DOBLE CON TEXTOS Y FLECHAS ESPEJADOS.


3.4.1

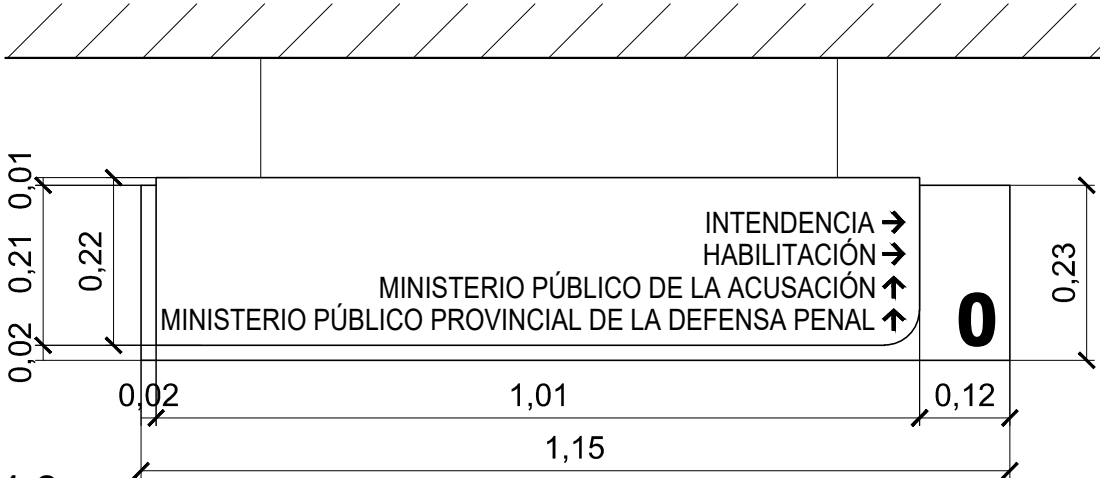


3.4.1

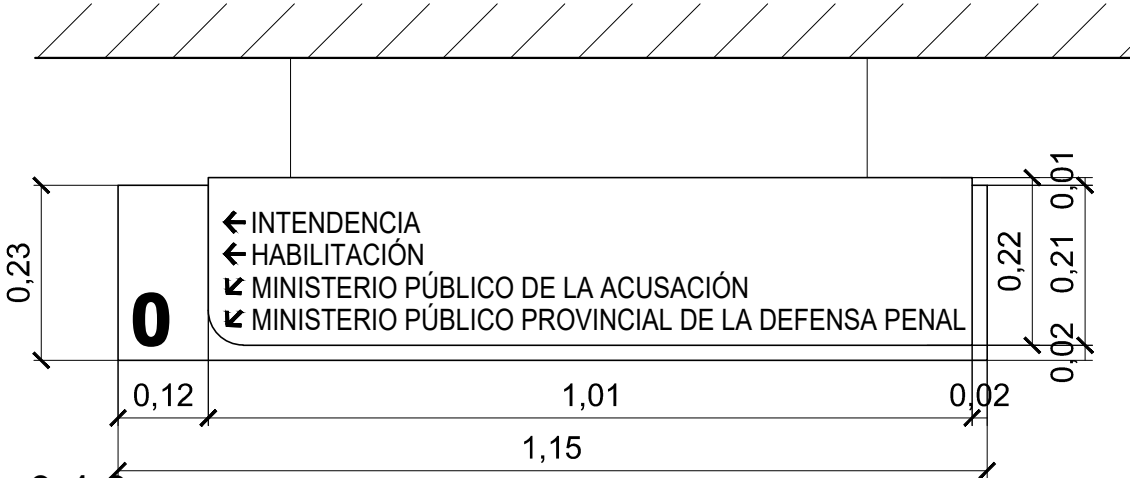


3.4.2

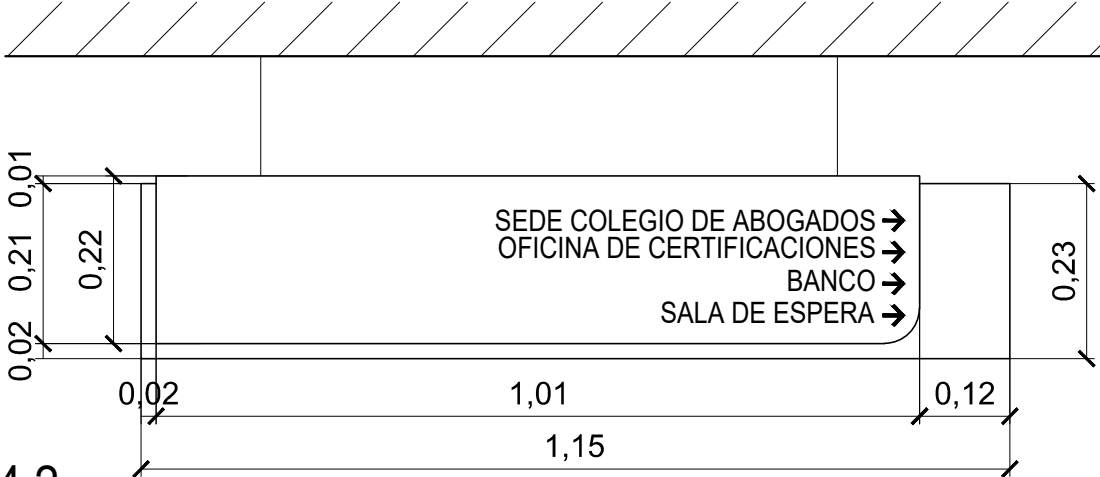


3.4.2

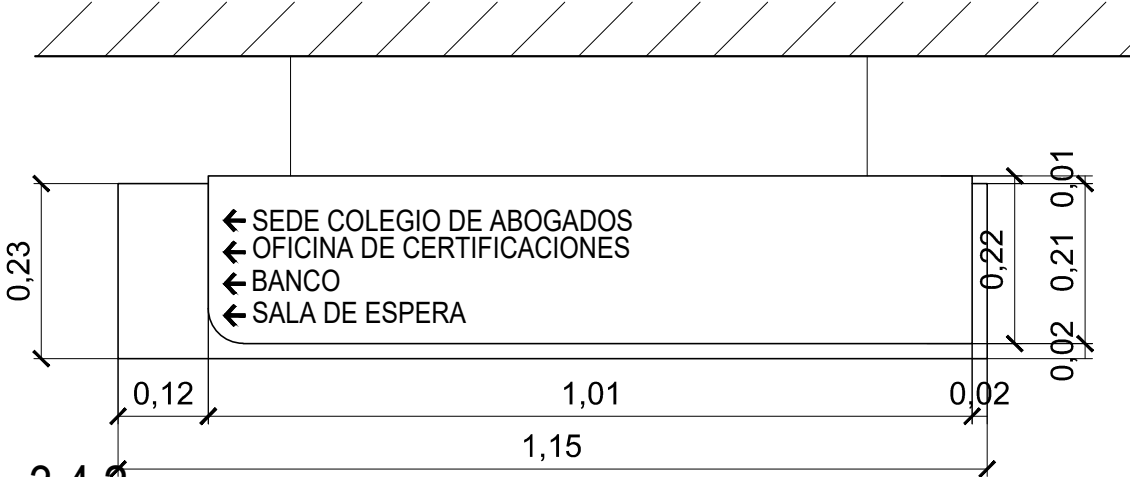


3.4.2

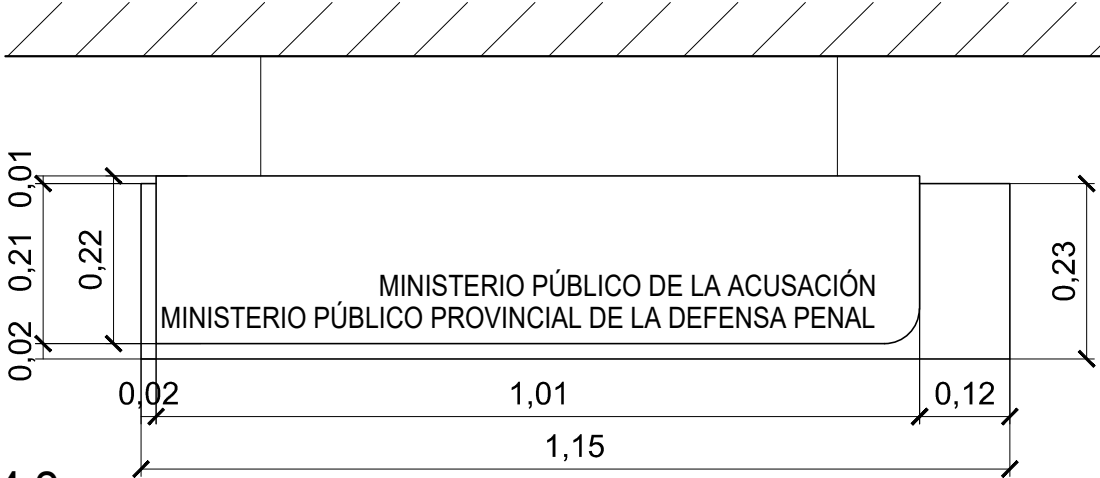


3.4.2

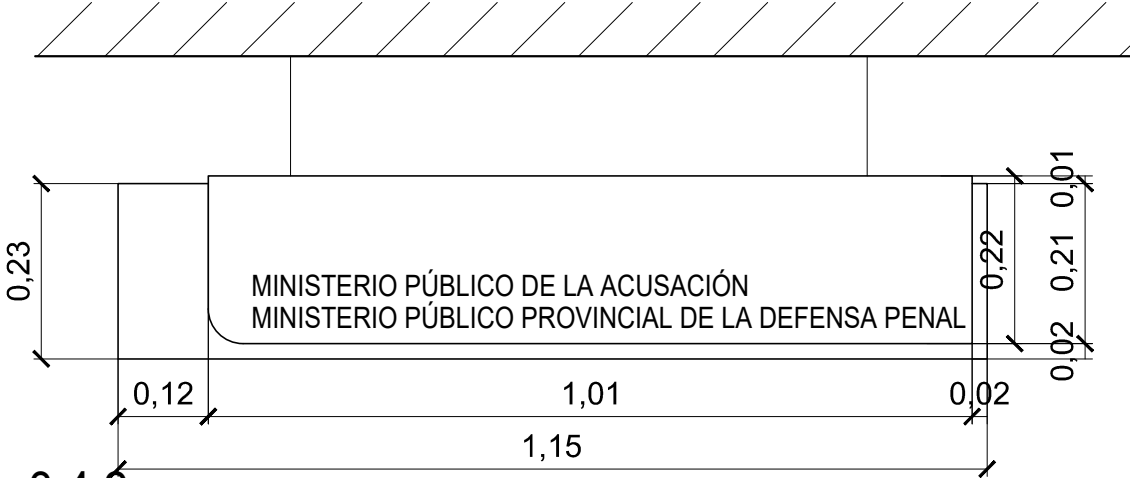


3.4.2

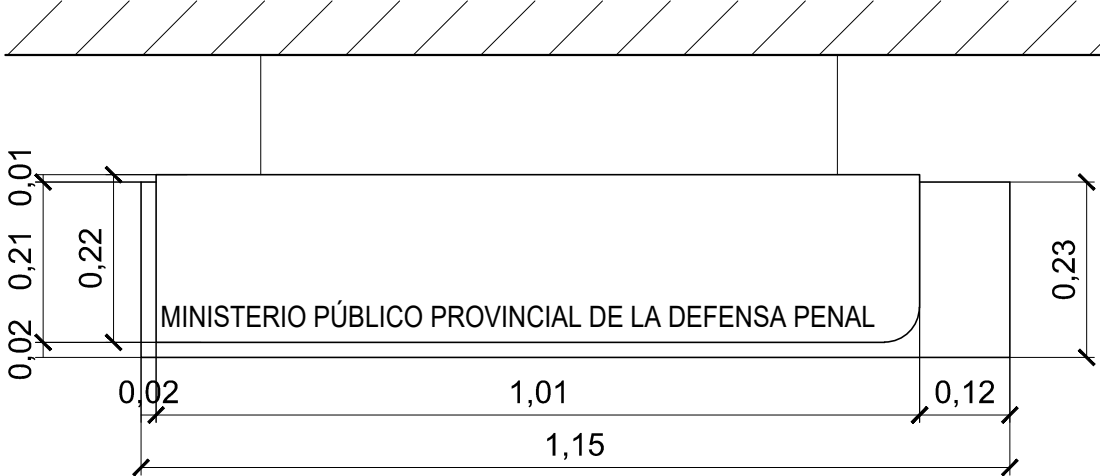

3.4.2

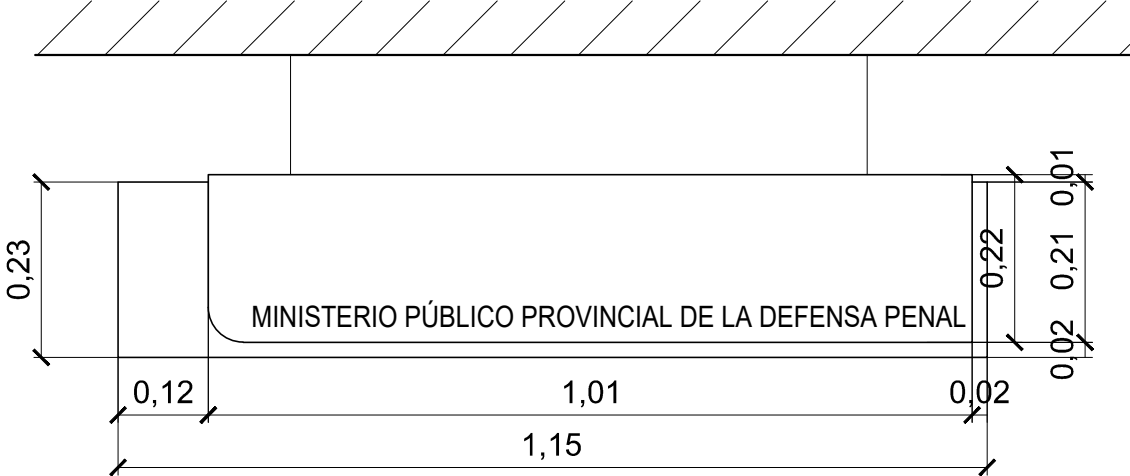

PLANO PARA COTIZAR
PARA EJECUTAR VERIFICAR
MEDIDAS EN OBRA

CARTELERÍA Y SEÑALÉTICA - EDIFICIO JUDICIAL DE CAÑADA DE GÓMEZ								
<div>COMITENTE:</div> <div></div> <div>Poder Judicial de la Provincia de Santa Fe</div>	PLANO: DETALLES		MODIFICACIONES:					
			Nro Fecha Observaciones					
			0	MAR/22	Emisión original			
	DESCRIPCIÓN: TIPOS DE CARTELES Y TEXTOS		ESCALA: 1:20		PLANO NRO: C-04			
			MEDIDAS en: CM					
			DIBUJÓ: L.G.					
REVISÓ: E.B.								