



4 - SEÑALÉTICA EN PUERTAS VIDRIADAS

ROTULACIÓN DE CRISTALES

EN LOCALES DE PLANTA BAJA Y 2° PISO

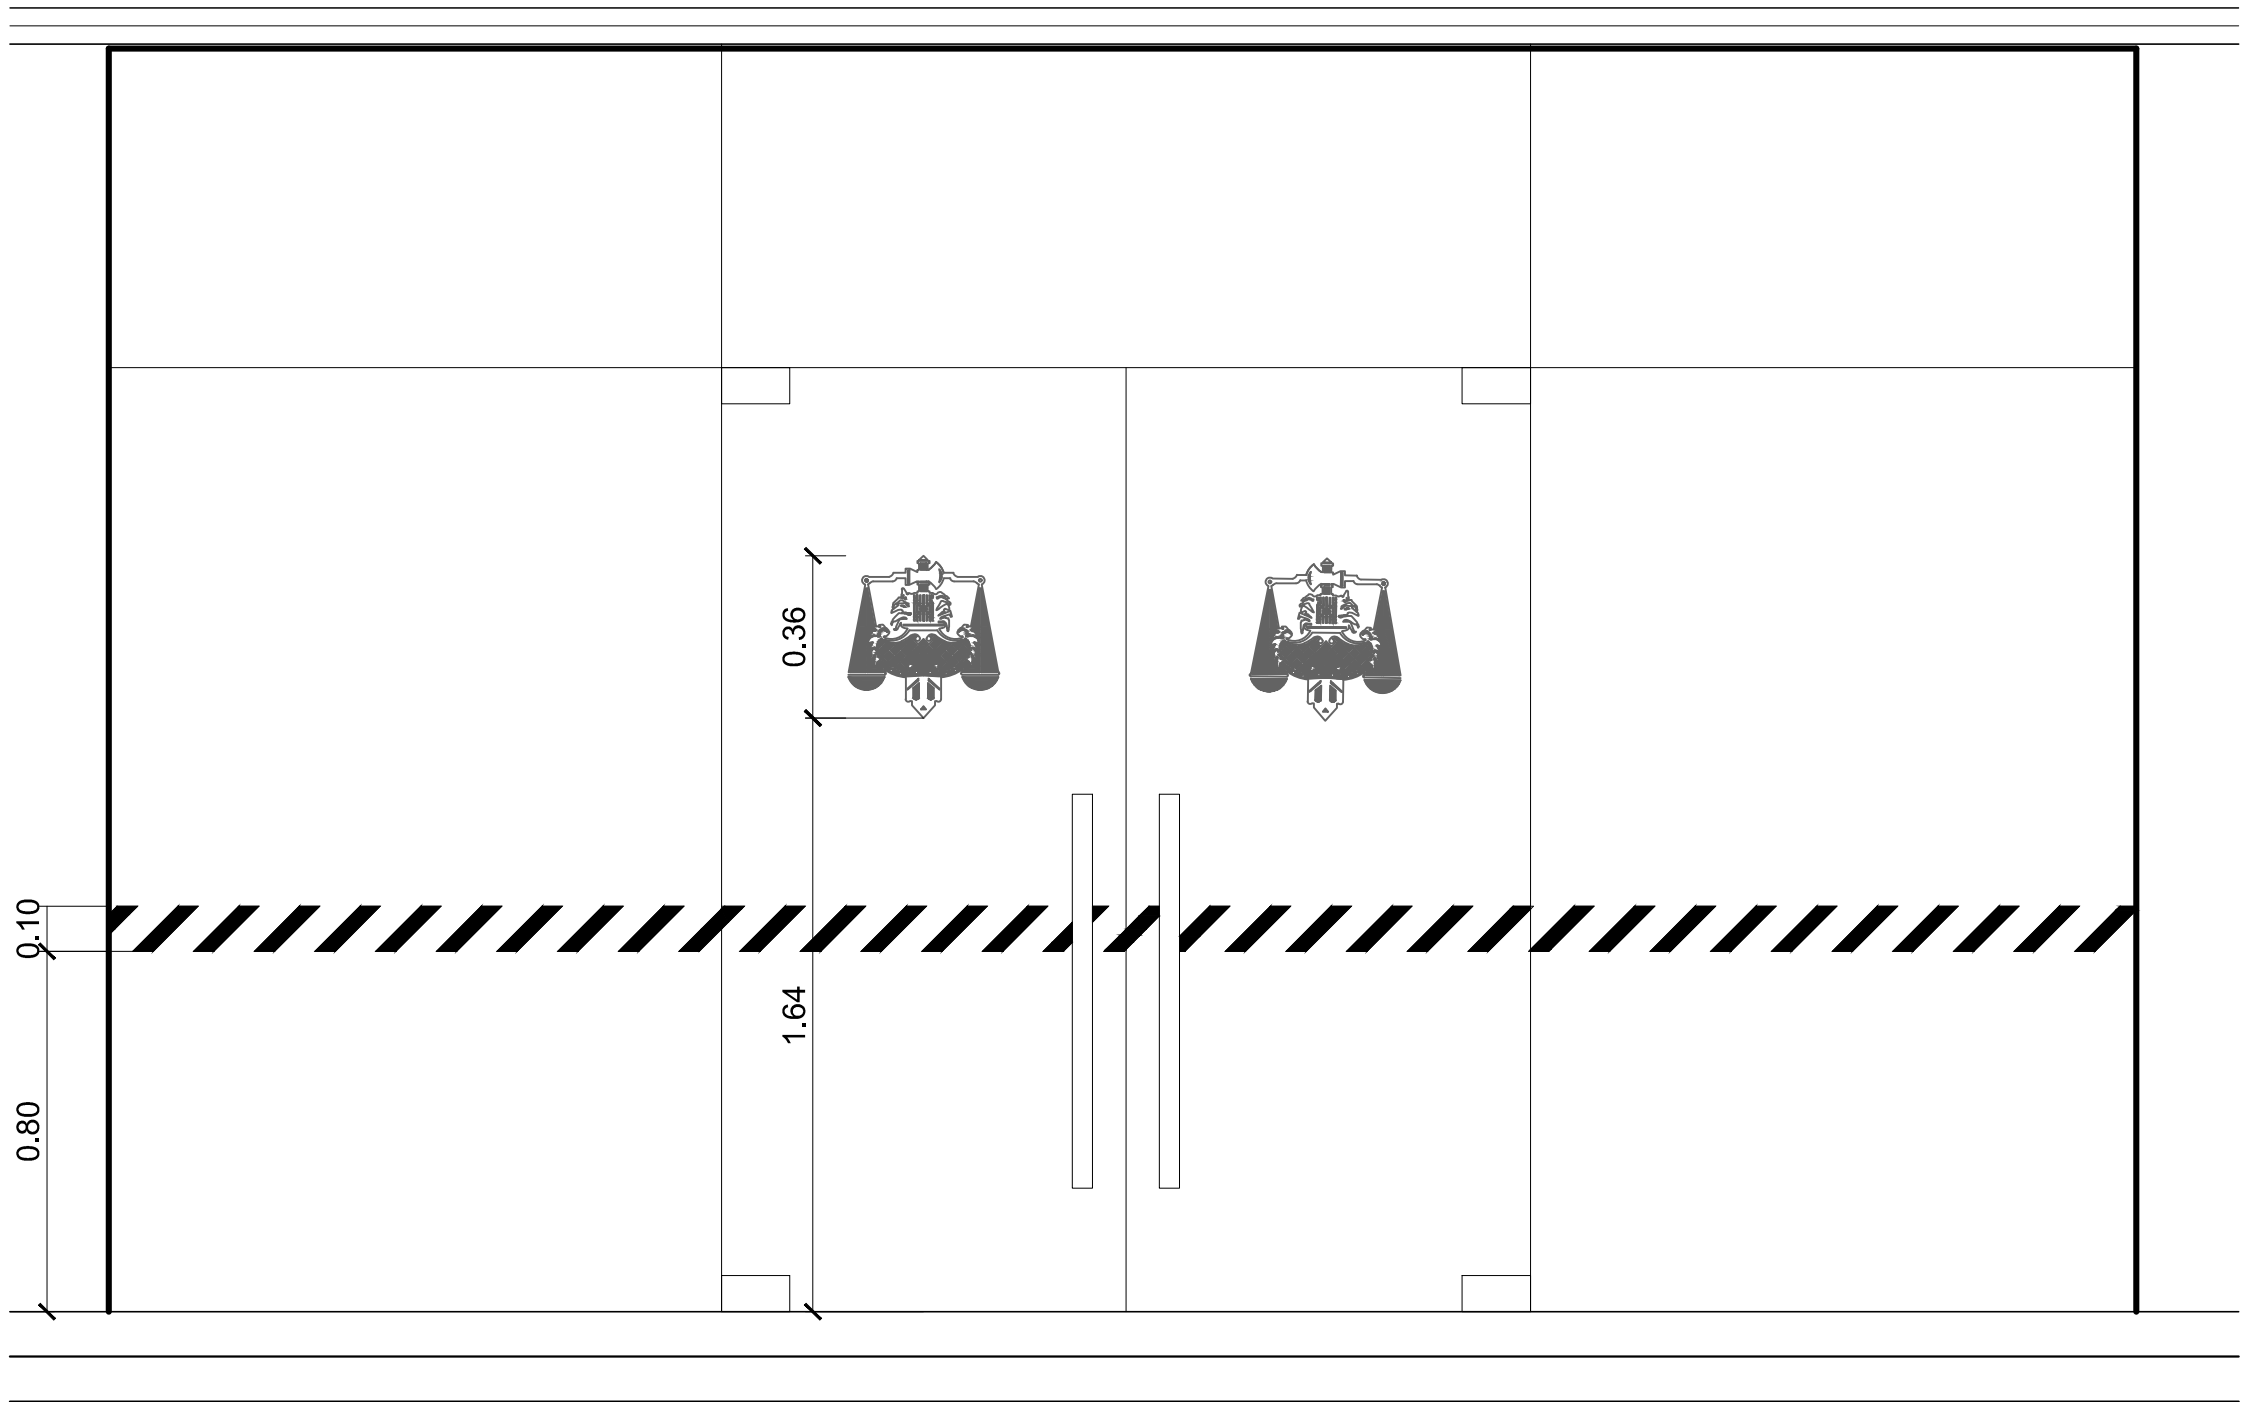

PLANO PARA COTIZAR
PARA EJECUTAR VERIFICAR
MEDIDAS EN OBRA

CARTELERÍA Y SEÑALÉTICA - EDIFICIO JUDICIAL DE CAÑADA DE GÓMEZ								
<div>COMITENTE:</div> <div></div> <div>Poder Judicial de la Provincia de Santa Fe</div>	PLANO: DETALLES		MODIFICACIONES:					
			Nro		Fecha		Observaciones	
			0		MAR/22		Emisión original	
	DESCRIPCIÓN: TIPOS DE CARTELES Y TEXTOS		ESCALA:		S/E		PLANO NRO: C-06	
			MEDIDAS en:		CM			
DIBUJÓ:			L.G.					
REVISÓ:			E.B.					