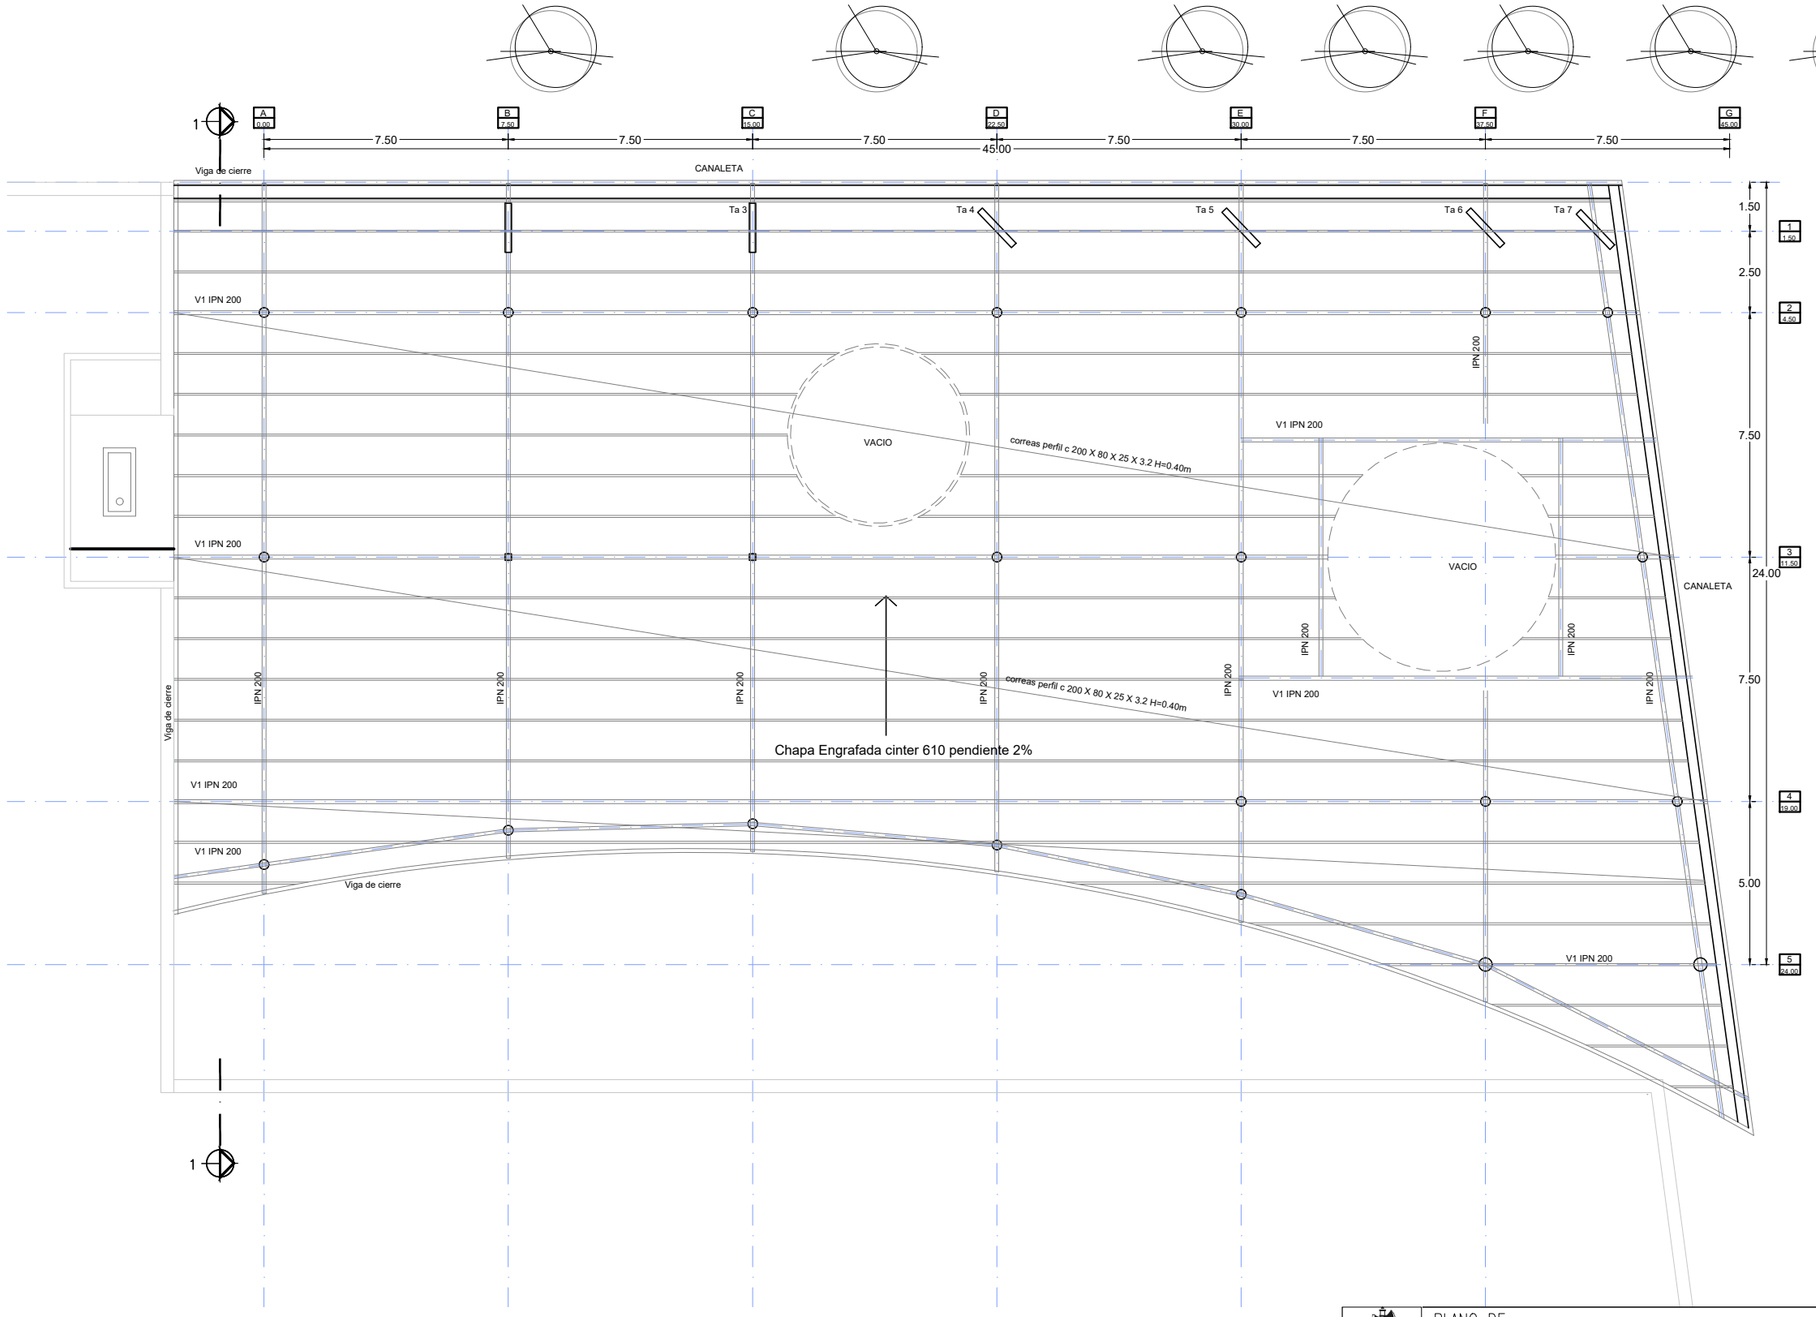

PLANO DE:
PLANTA ESTRUCTURA DE CUBIERTA

ESCALA:

PLANO: AC–04

PODER JUDICIAL DE LA PROVINCIA DE SANTA FE

Oficina de Arquitectura del Poder Judicial / Santa Fe | 06

OBRA: MORGUE JUDICIAL VERA