

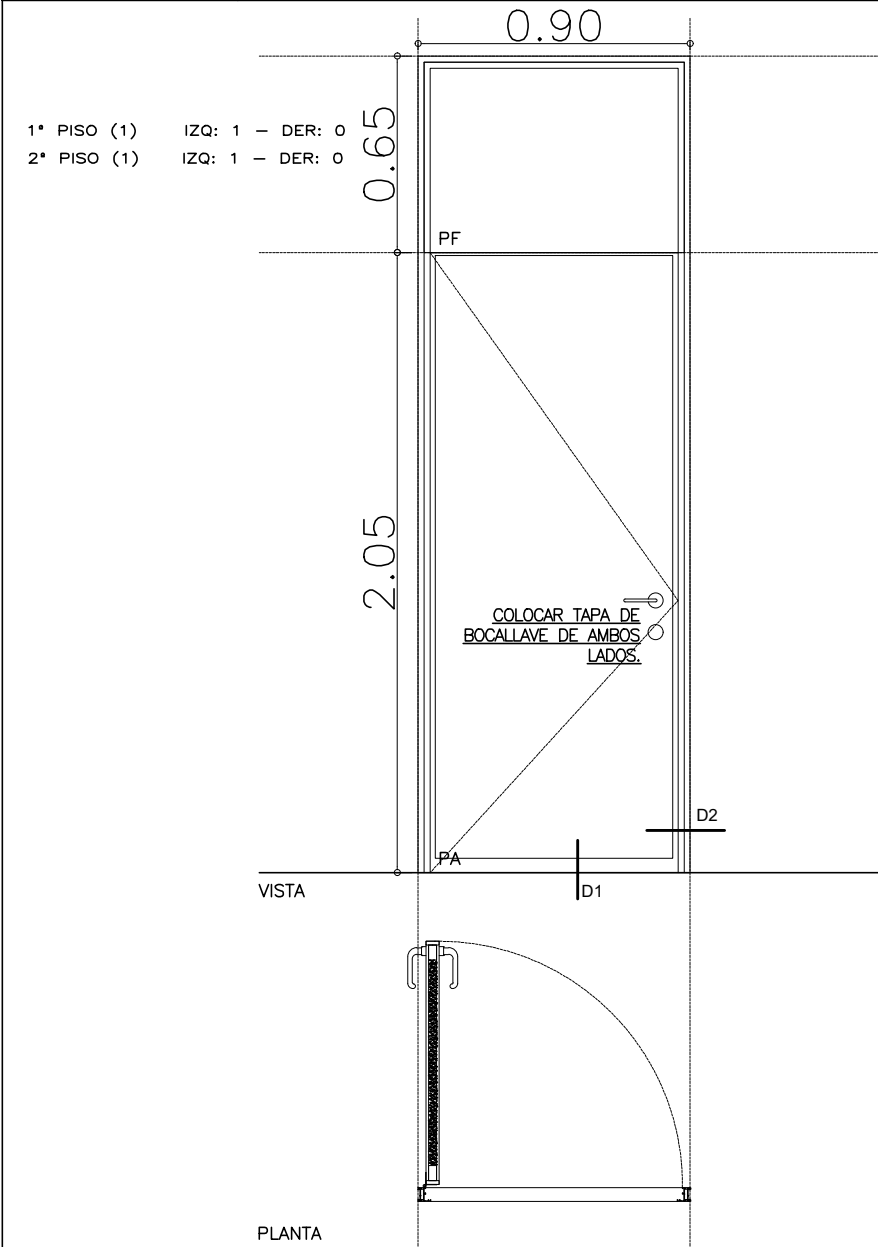


UBICACION - LOCAL	PLANTA 1° Y 2° - CAMARA GESSELL				DENOMINACION <
-------------------	---------------------------------	--	--	--	---

P06

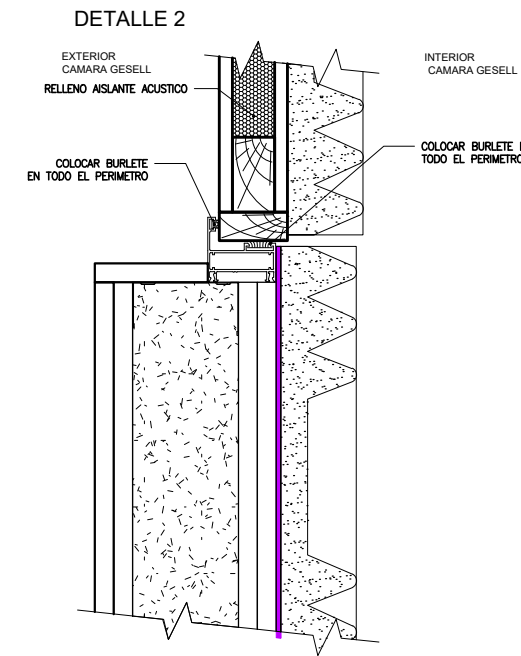


MARCO	CANAL CON UNA ALETA ALUAR 3989 COLOR ... LLEVARA BURLETES EN TODO EL PERIMETRO DE CONTACTO CON LA HOJA PARA EVITAR LA FILTRACION DE SONIDOS
HOJAS	PUERTA PLACA Y PAÑO FIJO, MDF 9mm, LAMINADO PLÁSTICO COLOR A DEFINIR, RELLENO c/ASLANTE ACUSTICO, POLIESTIRENO EXPANDIDO 1" O ESPUMA DE POLIURETANO RIGIDA ESPESOR 45mm. CANTOS LATERALES MADERA MACIZA CEDRO DEBERA LLEVAR UNA POLLERA DE GOMA DE 25 x 2mm FIJADA A LA HOJA CON UNA CHAPA DE ACERO INOXIDABLE DE 20 mm FIJADA CON TORNILLOS, QUEDANDO SELLADO CONTRA EL PISO
HERRAJES	3 POMELAS DE ALUMINIO COLOR ... - PICAPORTE CILÍNDRICO BRONDE PLATIL BOCALLAVE CIRCULAR BRONCE PLATIL, COLOCAR TAPA DE BOCALLAVE DE AMBOS LADOS.- CERRADURA TIPO ACYTRA 174
OBSERVACIONES	MEDIDAS EN m.

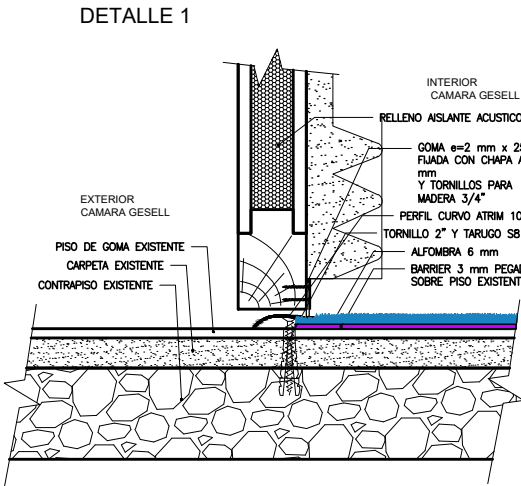



UBICACION - LOCAL	PLANTA 1° Y 2° - INGRESO SALA DE JUECES				DENOMINACION
-------------------	---	--	--	--	--

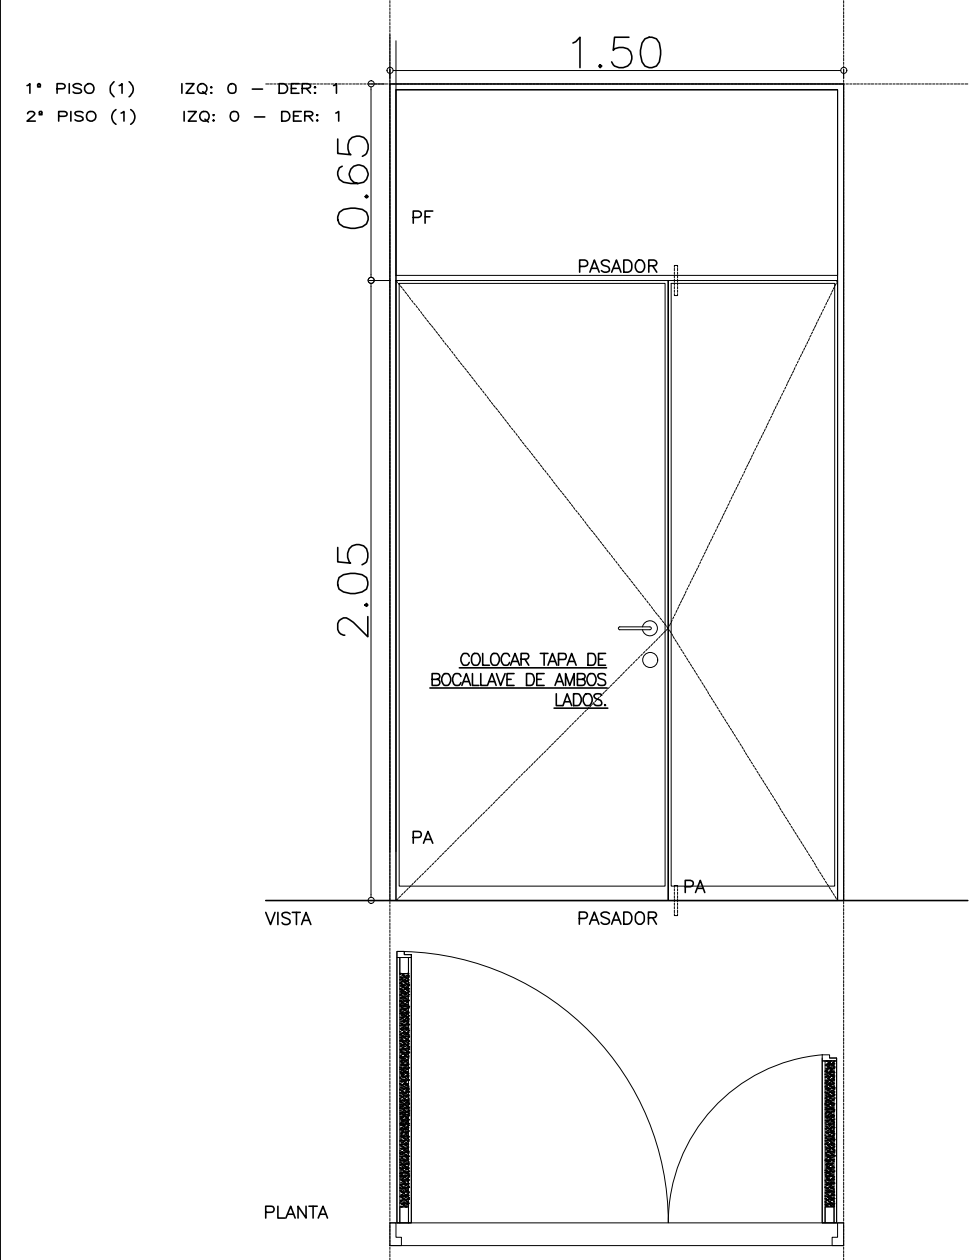P09



MARCO	PERFILES DE ALUMINIO LÍNEA MÓDENA O SIMILAR, PARA PTA. DE ABRIR ANODIZADO NATURAL
HOJAS	PUERTA PLACA MDF 9mm, LAMINADO PLÁSTICO COLOR A DEFINIR, RELLENO c/ASLANTE ACUSTICO, POLIESTIRENO EXPANDIDO 1" O ESPUMA DE POLIURETANO RIGIDA ESPESOR 45MM. CANTOS LATERALES MADERA MACIZA A DEFINIR
HERRAJES	ACCESORIOS DE ACCIONAMIENTO PARA PUERTA DE ABRIR LÍNEA MÓDENA. MANIJA TIPO SANATORIO PESADO BRONCE PLATIL, BOCALLAVE BRONCE PLATIL. COLOCAR TAPA DE BOCALLAVE DE AMBOS LADOS. CERRADURA TIPO ACYTRA.
OBSERVACIONES	MEDIDAS EN m.

PLANO PARA COTIZAR
PARA EJECUTAR VERIFICAR
MEDIDAS EN OBRA

OBRA: MEJORAMIENTO ACUSTICA CAMARAS GESELL 1° Y 2° PISO CENTRO DE JUSTICIA PENAL - Rosario			LICITACIÓN PRIVADA N°: 9/22 N° CUIJ: 21-20586725-9		
<div><p>Poder Judicial de la Provincia de Santa Fe</p></div>	COMITENTE:	PLANO: ABERTURAS	MODIFICACIONES:		
			Nro Fecha Observaciones		
			0 MAR/21 Emisión original		
	DESCRIPCIÓN: P06 P09 CON DETALLES 1 Y 2	ESCALA: 1:25		PLANO NRO: AB-01	
		MEDIDAS en: CM			
		DIBUJÓ: 			
		REVISÓ: E.B.			