




CORTE BB

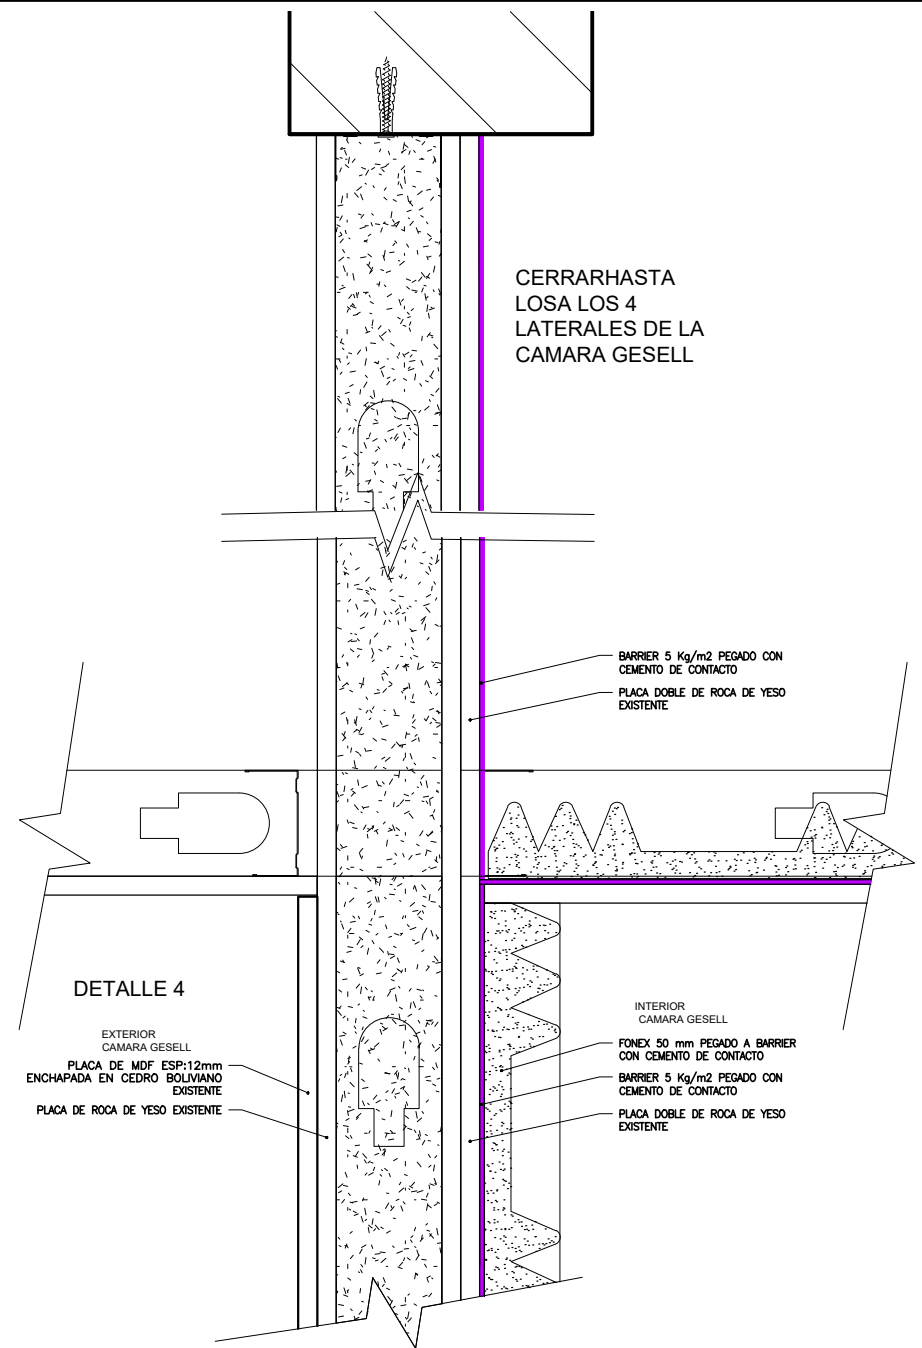

DETALLE 4

PLANO PARA COTIZAR
PARA EJECUTAR VERIFICAR
MEDIDAS EN OBRA

OBRA: MEJORAMIENTO ACUSTICA CAMARAS GESELL 1° Y 2° PISO CENTRO DE JUSTICIA PENAL - Rosario			LICITACIÓN PRIVADA N°: 9/22 N° CUIJ: 21-20586725-9			
<div>COMITENTE:</div> <div></div> <div>Poder Judicial de la Provincia de Santa Fe</div>	PLANO: ARQUITECTURA	MODIFICACIONES:				
		Nro Fecha Observaciones				
	DESCRIPCIÓN: CORTE BB DETALLE 4	0 MAR/21		Emisión original		
		ESCALA: 1:25		PLANO NRO:		AR-03
		MEDIDAS en: CM				
DIBUJÓ: 						
		REVISÓ: E.B.				