




DIMENSIONES DE UNIDAD
EVAPORADORAS "HI WALL"

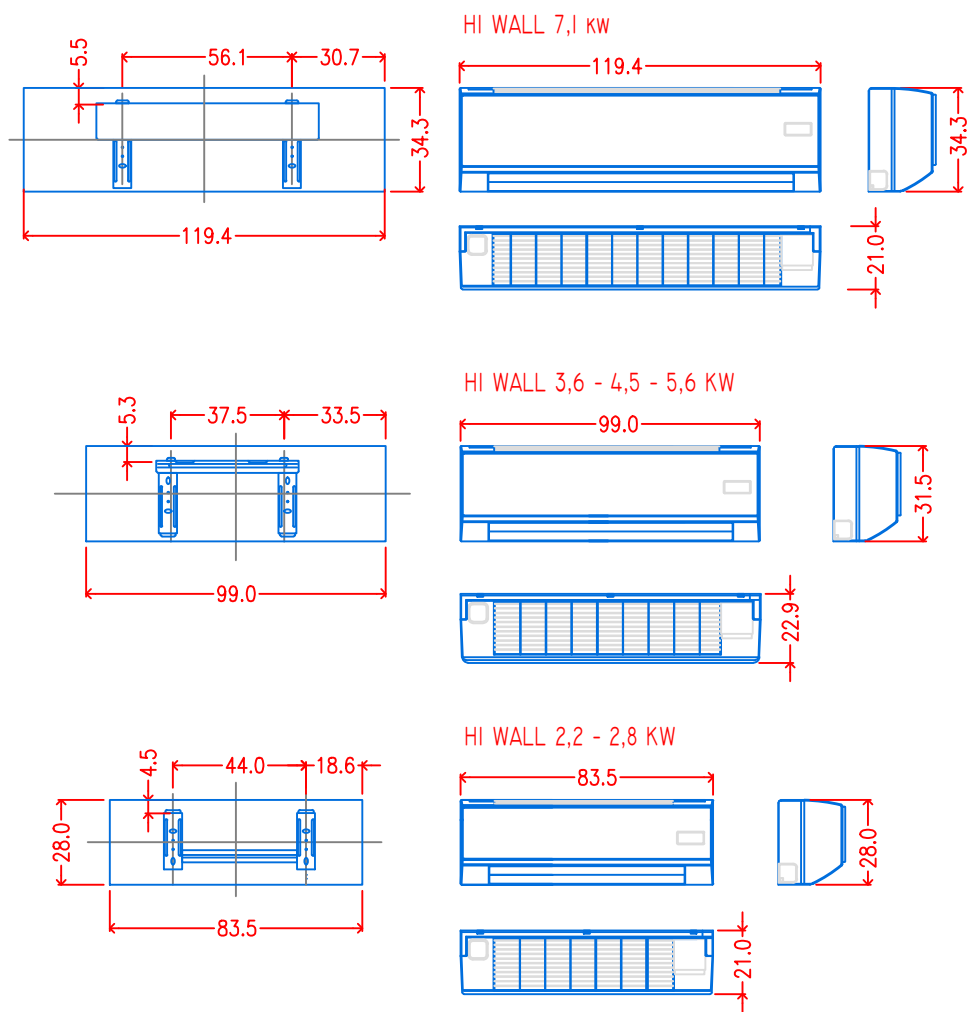


DETALLE TIPO DE DRENAJE
EQUIPO SPLIT

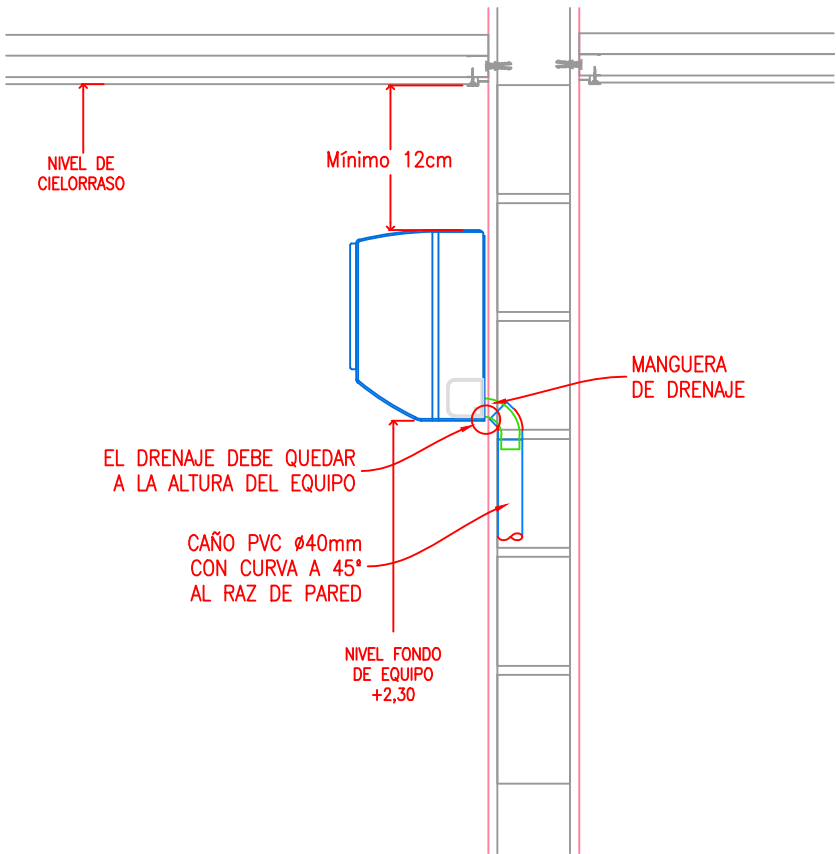


DIMENSIONES DE UNIDAD
EVAPORADORAS "CASSETTE"

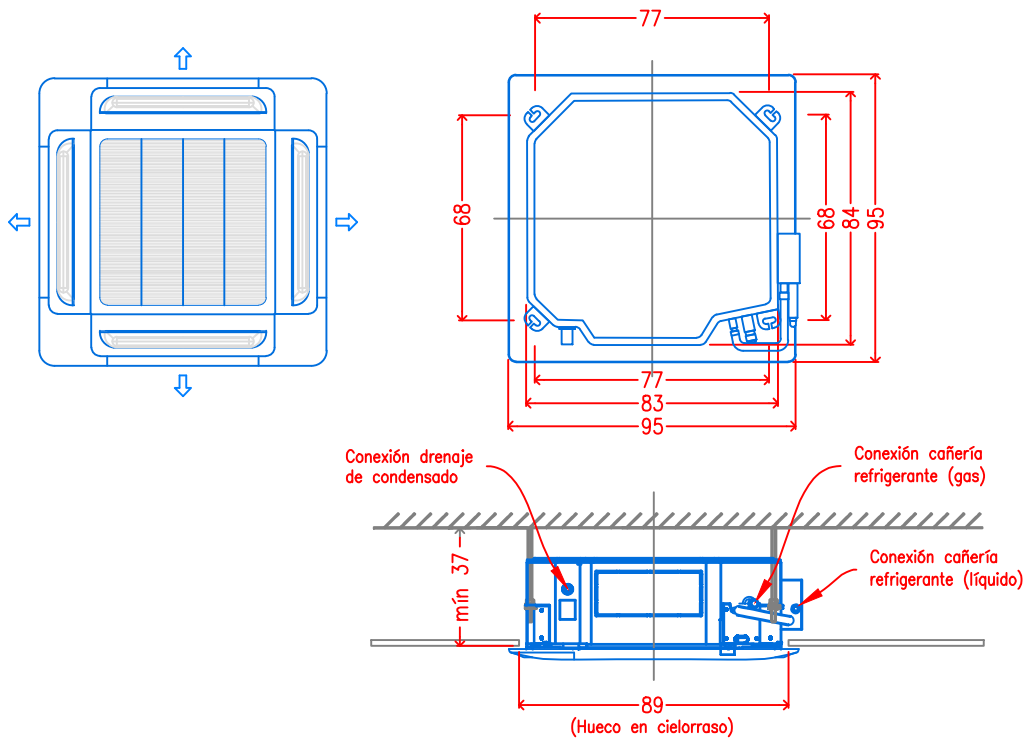


DIMENSIONES UNIDAD
CASSETTE COMPACTO 4 VÍAS

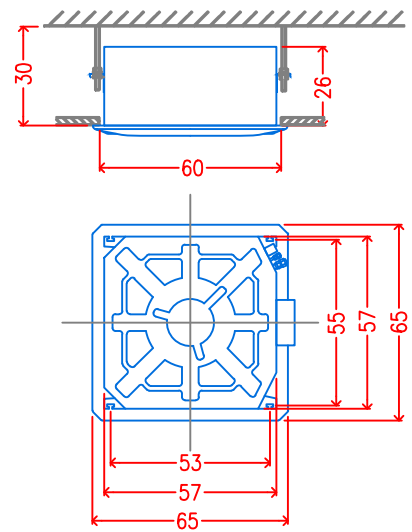

DETALLE TIPO DE DRENAJE
EQUIPO CASSETTE

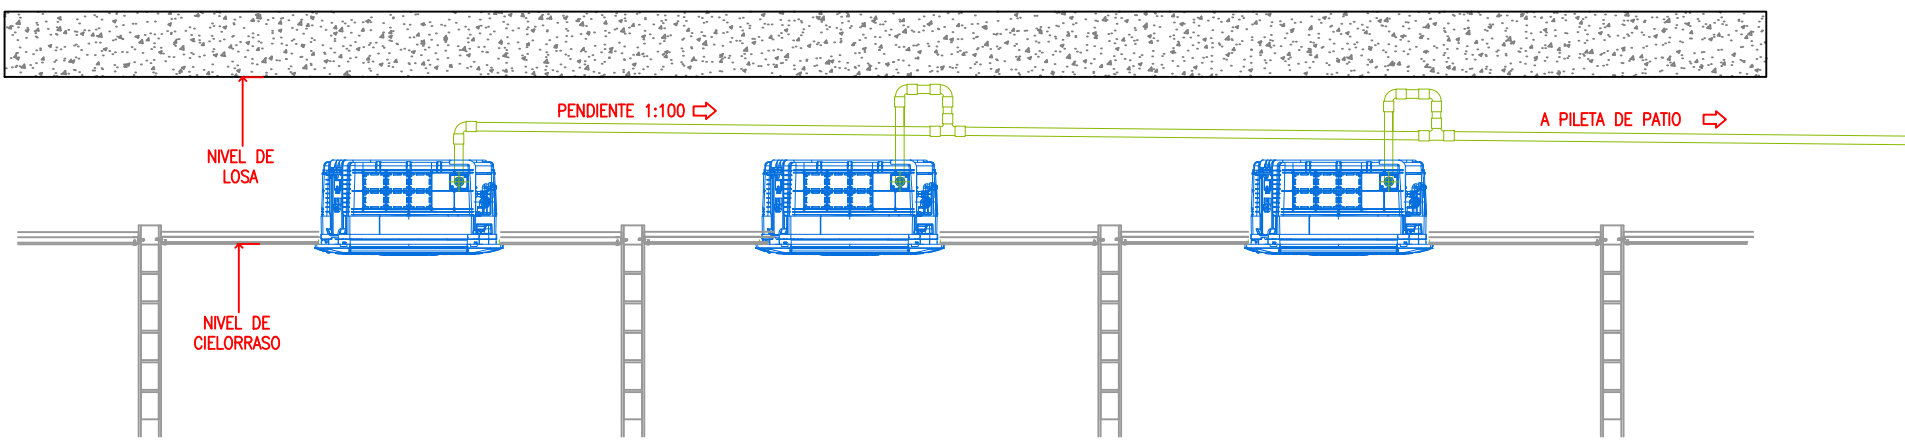

OBRA: PROYECTO INST. TERMOMECAÁNICA EDIFICIO OGJ SAN LORENZO		LICITACIÓN PÚBLICA N°: 7/22 N° CUJ: 21-20586722-5		
 Poder Judicial de la Provincia de Santa Fe	COMITENTE:	MODIFICACIONES:		
	PLANO: INST. TERMOMECAÁNICA	Nro Fecha Observaciones		
		0 MAR/22 Emisión original		
	DESCRIPCIÓN: INSTALACIÓN VRF DETALLES DRENAJES	ESCALA: S/E		PLANO NRO: IT-09
		MEDIDAS en: cm		
		DIBUJÓ: ING. PERESSUTTI		
REVISÓ: E.B.				