



SECCIONAMIENTO DE ALIMENTADOR DE TS-VRF


UBICACIÓN: TABLERO GENERAL
BAJA TENSIÓN

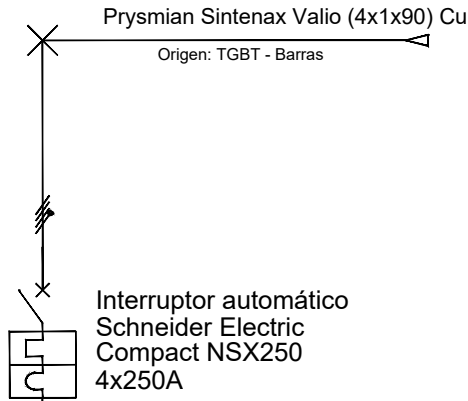

TS-VRF-01
UBICACIÓN: AZOTEA


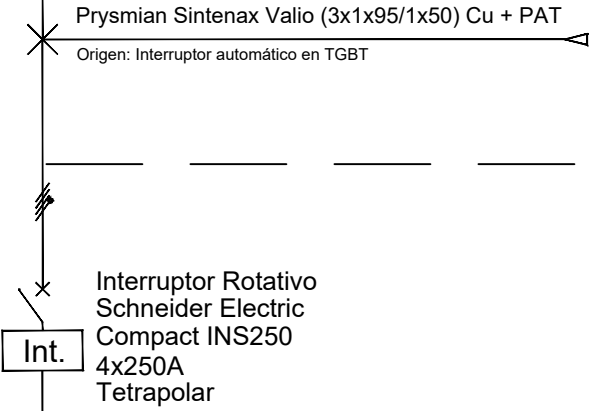


Distribuidor de energía tetrapolar
Marca Pampaco
Nº de contactos: 15
Calibre 250 A

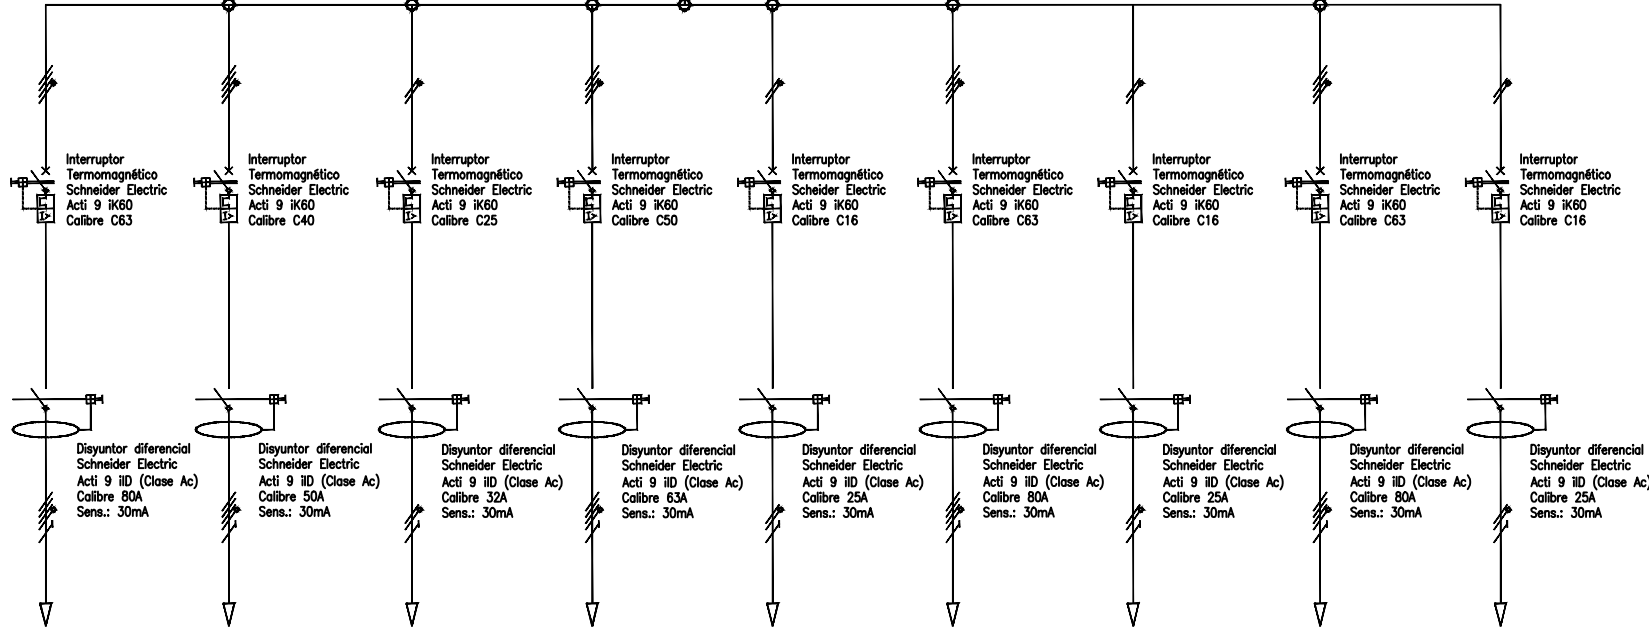


Nº DE CIRCUITO	NIVEL 1 - PB-01	NIVEL 1 - PB-02	NIVEL 1 - PB	NIVEL 2 - 1P-01	NIVEL 2 - 1P-01	NIVEL 3 - 2P	NIVEL 3 - 2P	NIVEL 4 - 3P (AMPLIACIÓN)	NIVEL 4 - 3P (AMPLIACIÓN)
EQUIPO/MÁQUINA	SPB-22HP	SPB-14HP	SPB-EV	S1P-01-18HP	S1P-01-EV	S2P-26HP	S2P-EV	S2P-24HP	S3P-EV
POTENCIA INSTALADA	18,4 kW	9,9 kW	2206 W	12,5 kW	1066 W	20,9 kW	702 W	18,1 kW	1522 W
INTENSIDAD [A]	47,9	33,1	10	40,5	4,9	52,9	3,2	48,4	6,9
FASES	R, S, T, N	R, S, T, N	R, N	R, S, T, N	S, N	R, S, T, N	T, N	R, S, T, N	S, N
TIPO DE MÁQUINA	UE-SPB-01	UE-SPB-02	UI-SPB	UE-S1P	UI-S1P	UE-S2P	UI-S2P	UE-S3P	UI-S3P
UBICACIÓN	AZOTEA (GRUPO 1)	AZOTEA (GRUPO 1)	PLANTA BAJA	AZOTEA (GRUPO 1)	PLANTA 1º PISO	AZOTEA	PLANTA 2º PISO	AZOTEA	PLANTA 3º PISO
SECCIÓN DE CONDUCTOR	4x16 [mm²] + T	4x6 [mm²] + T	2x4 [mm²] + T	4x10 [mm²] + T	2x2,5 [mm²] + T	4x16 [mm²] + T	2x2,5 [mm²] + T	4x16 [mm²] + T	2x2,5 [mm²] + T

TS-VRF-02
UBICACIÓN: AZOTEA

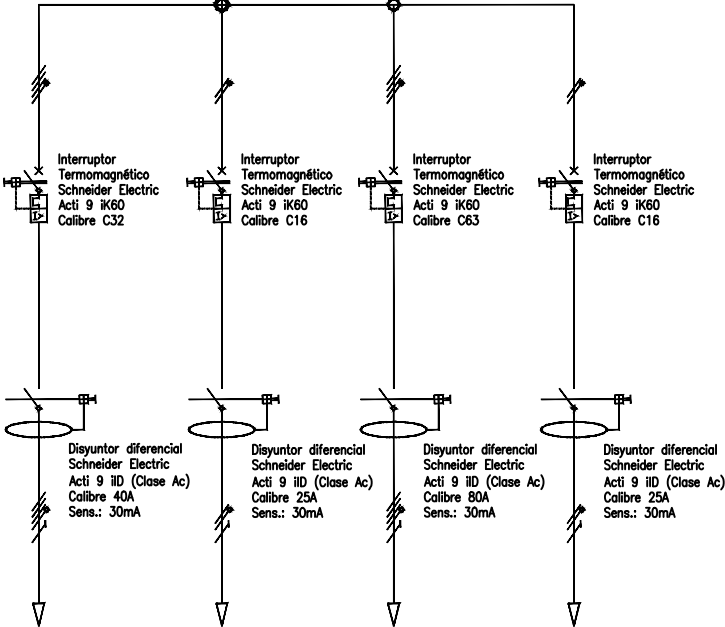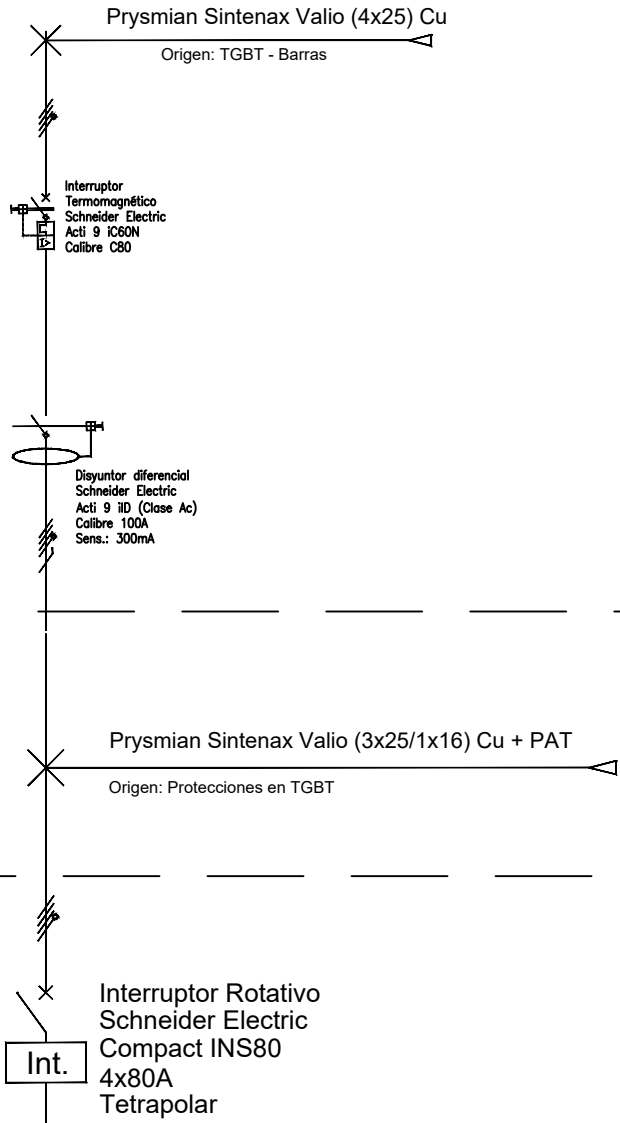

Nº DE CIRCUITO	NIVEL 0 - SS	NIVEL 0 - SS	NIVEL 2 - 1P-02 (AMPLIACIÓN)	NIVEL 2 - 1P-02 (AMPLIACIÓN)
EQUIPO/MÁQUINA	SSS-8HP	SSS-EV	S1P-02-20HP	S1P-02-EV
POTENCIA INSTALADA	5,3 kW	189 W	15,1 kW	1380 W
INTENSIDAD [A]	24	1	43,9	6,3
FASES	R, S, T, N	S, N	R, S, T, N	T, N
TIPO DE MÁQUINA	UE-SSS	UI-SSS	UE-S3P	UI-S3P
UBICACIÓN	AZOTEA (GRUPO 2)	SUBSUELO	AZOTEA	PLANTA 3º PISO
SECCIÓN DE CONDUCTOR	4x6 [mm²] + T	2x2,5 [mm²] + T	4x16 [mm²] + T	2x2,5 [mm²] + T

OBRA: PROYECTO INST. TERMOMECAÁNICA EDIFICIO OGJ SAN LORENZO		LICITACIÓN PUBLICA N°: 7/22	
COMITENTE:		N° CUJ: 21-20586722-5	
 Poder Judicial de la Provincia de Santa Fe	PLANO:	MODIFICACIONES:	
	INST. TERMOMECAÁNICA	Nro Fecha Observaciones	
	DESCRIPCIÓN:	0 MAR/22Emisión original	
	INSTALACIÓN VRF UNIFILAR ELÉCTRICO	ESCALA: S/E	PLANO NRO:
	MEDIDAS en: cm		
	DIBUJÓ: ING. PERESSUTTI		
	REVISÓ: E.B.	IT-07	