



PLANTA 1° PISO PATIO
MONTEVIDEO


PLANTA 2° PISO PATIO
MONTEVIDEO

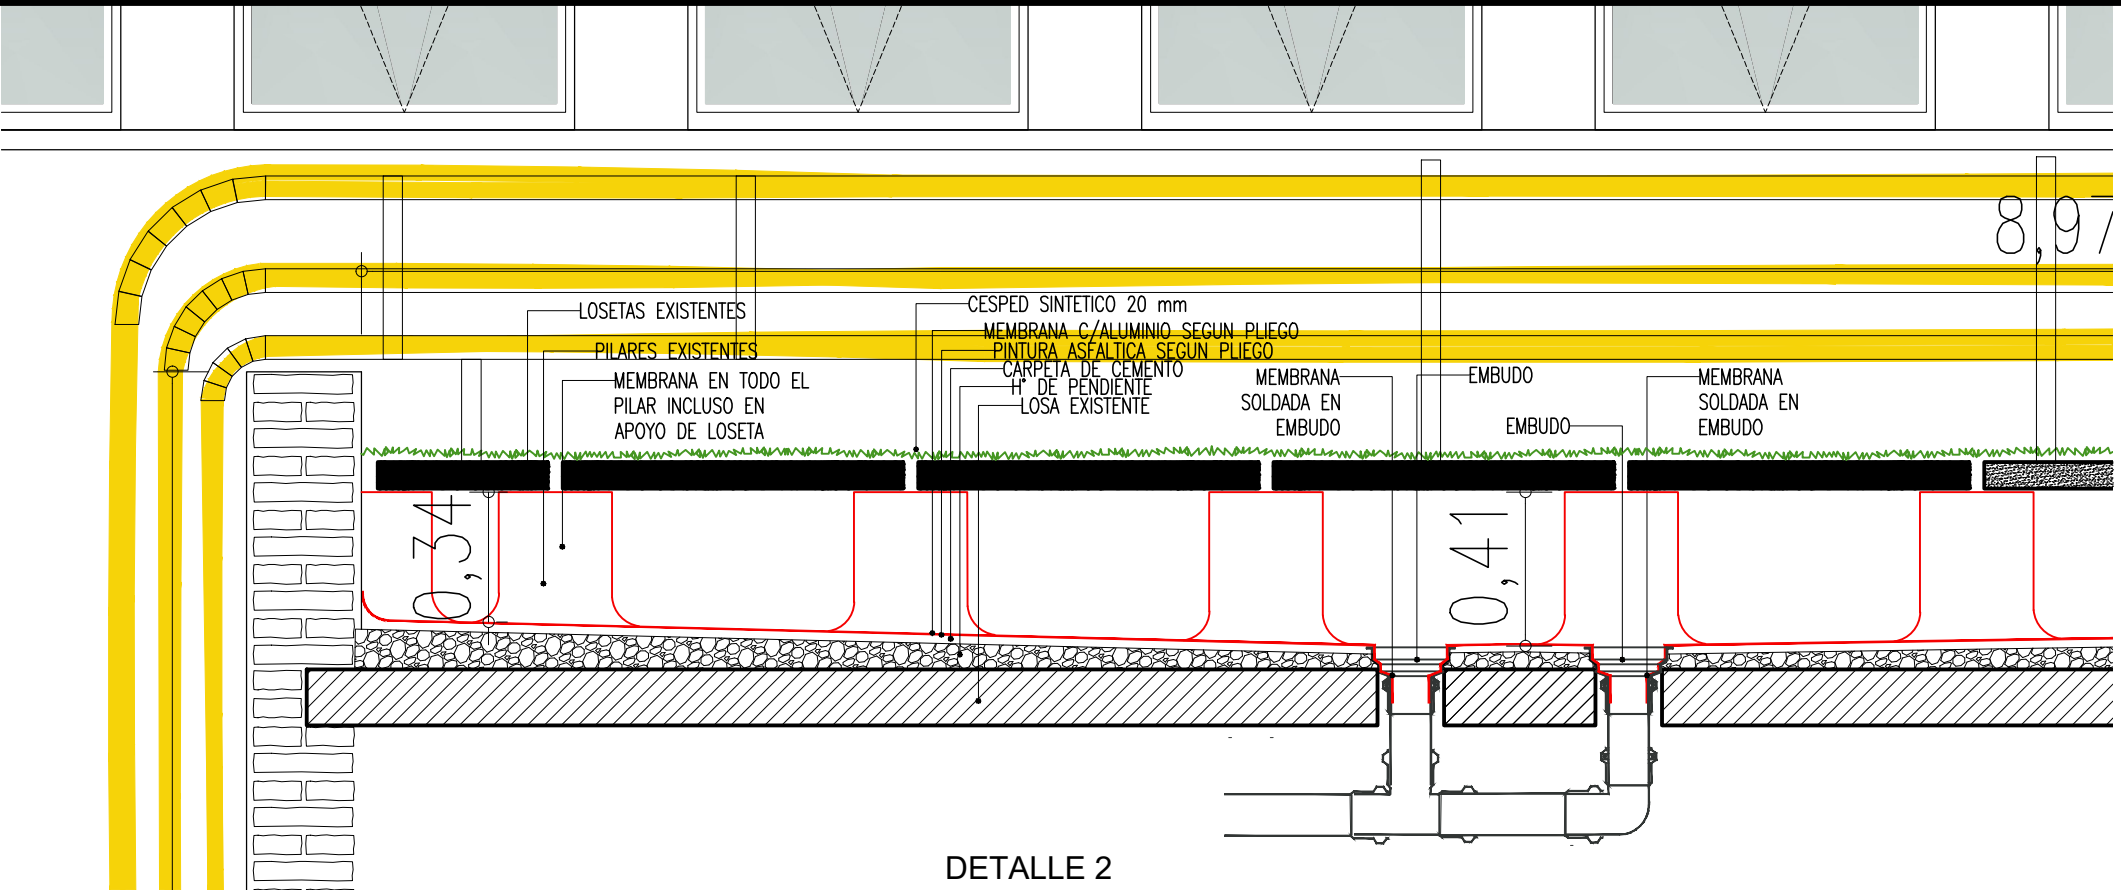

DETALLE 2

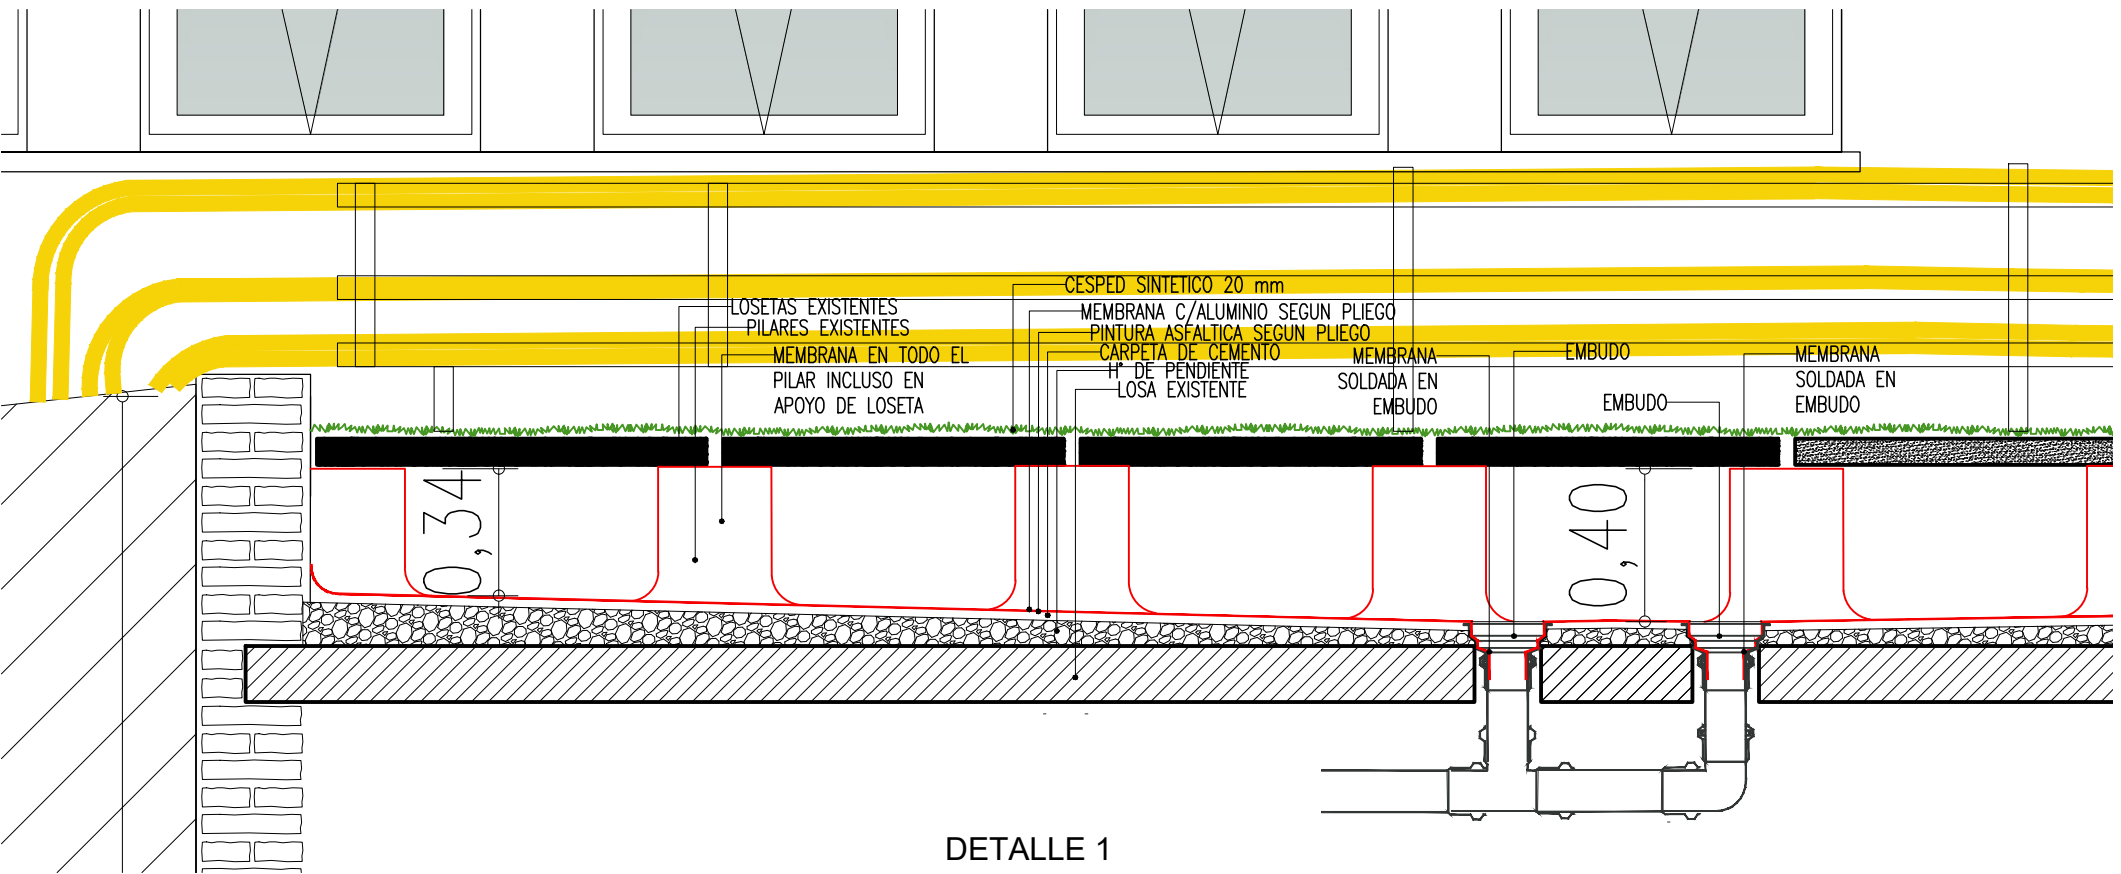

DETALLE 1

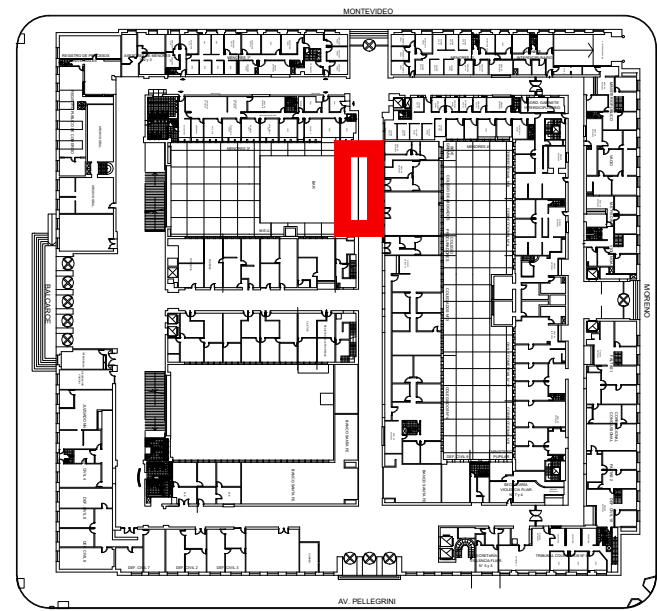

PLANO PARA COTIZAR
PARA EJECUTAR VERIFICAR
MEDIDAS EN OBRA

OBRA: IMPERMEABILIZACION TERRAZAS A PATIOS 1° Y 2° PISOS TRIBUNALES PROVINCIALES - Rosario		LICITACIÓN PRIVADA N°: 12/22 N° CUJ: 21-20587344-6	
<div>COMITENTE:</div> <div></div> <div>Poder Judicial de la Provincia de Santa Fe</div>	<div>PLANO:</div> <div>ARQUITECTURA</div> <div>DESCRIPCIÓN:</div> <div>TERRAZAS INTERNAS LADO PELLEGRINI 1° Y 2°</div>	MODIFICACIONES: Nro Fecha Observaciones 0 MAR/22 Emisión original	
		ESCALA: 1:75 1:20	PLANO NRO: AR-06
		MEDIDAS en: M	
		DIBUJÓ: REVISÓ: E.B.	