

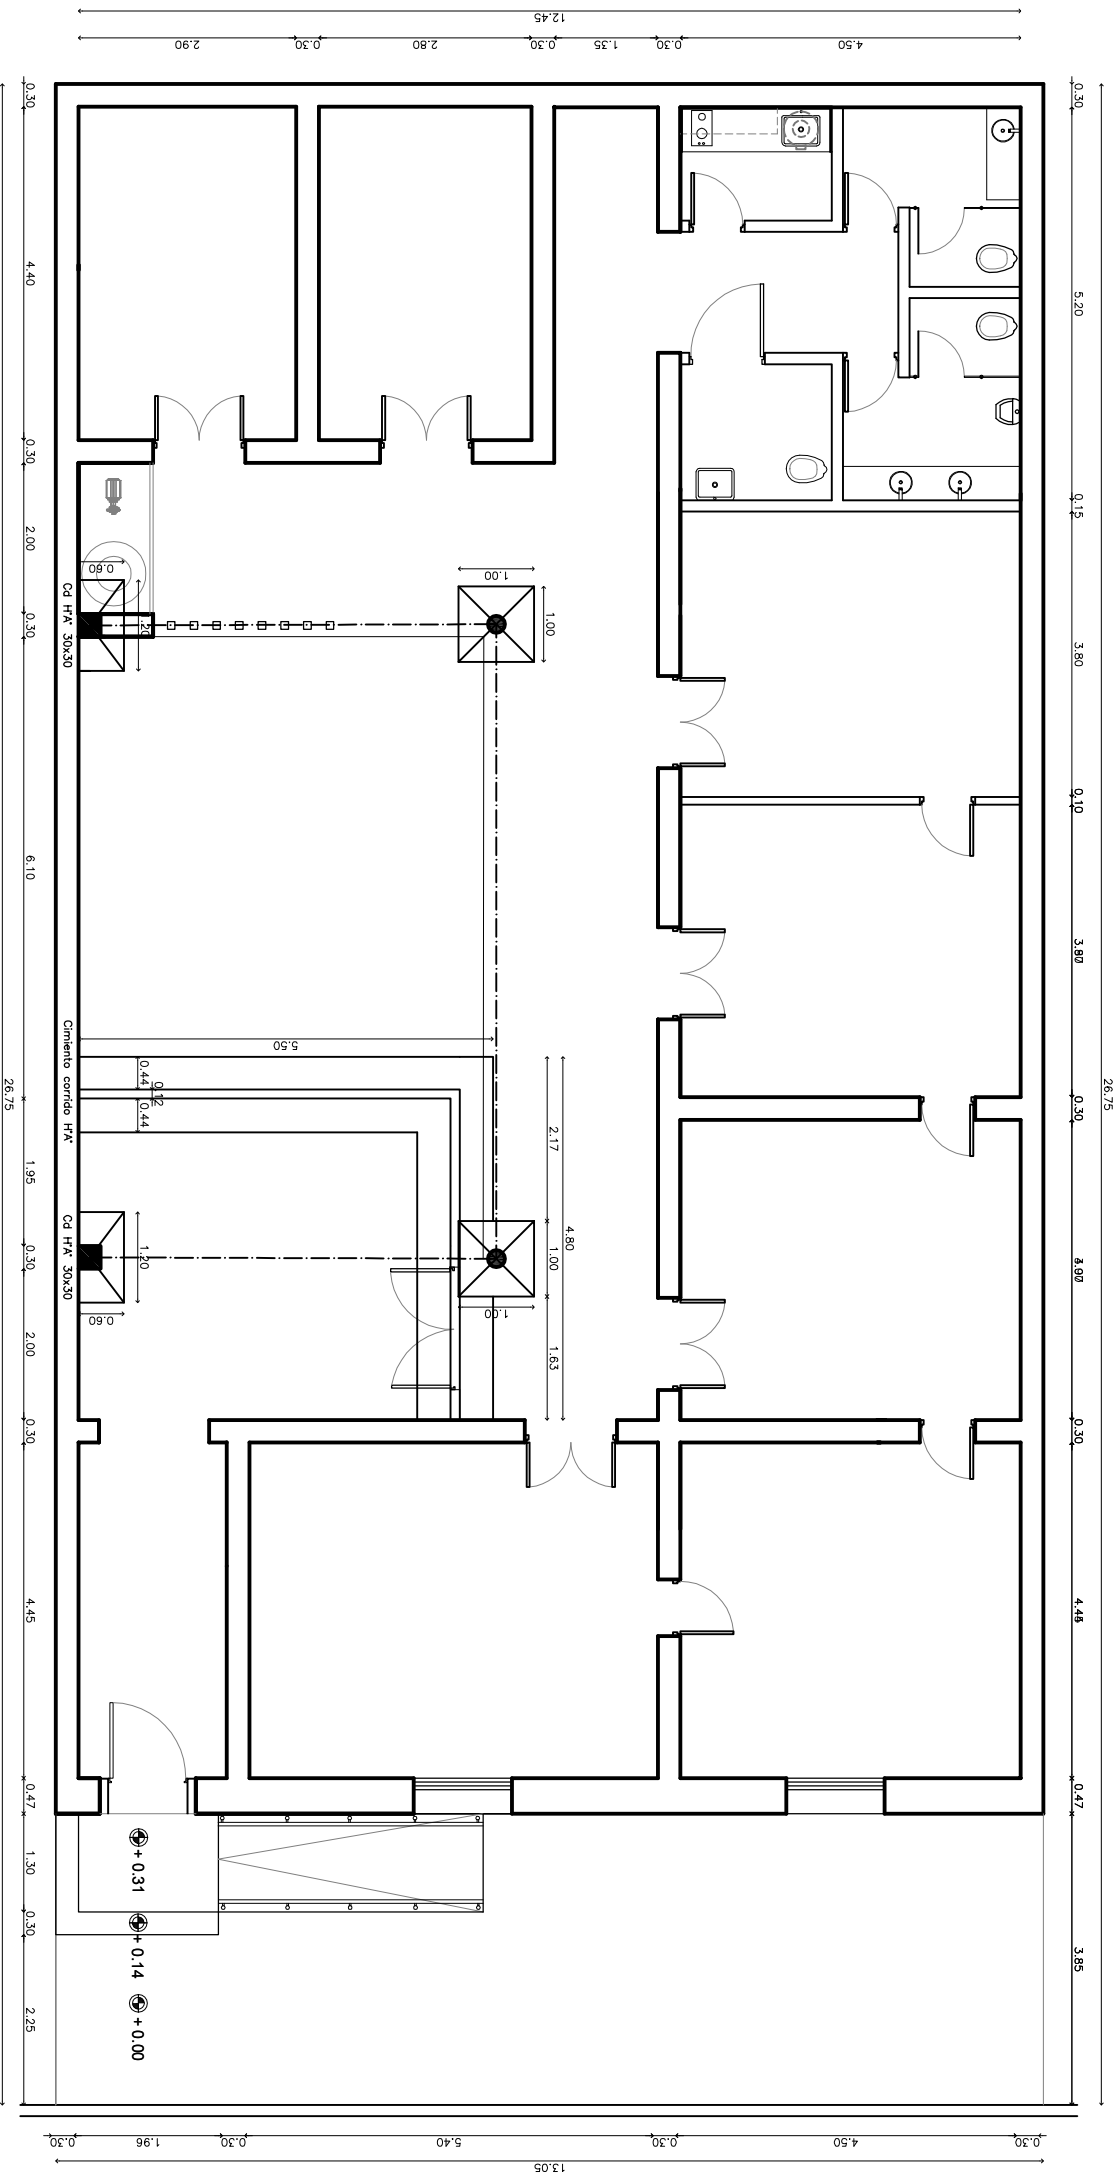



PLANTA ESTRUCTURA

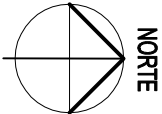

DETALLE CIMENTO CORRIDO H\*A\*

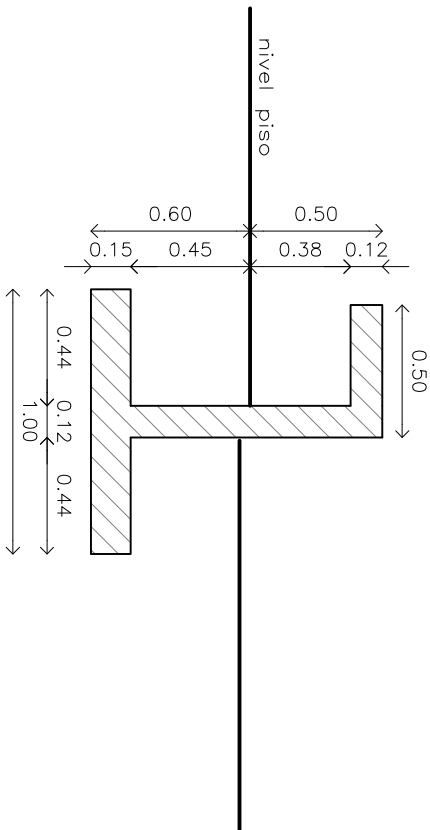

|   |  |  |               |
|---|--|--|---------------|
|  | PLANO DE:                                  |  | ESCALA: 1:100 |
|   | PLANTA ESTRUCTURA                          |  | PLANO: A-05   |
|   | PODER JUDICIAL DE LA PROVINCIA DE SANTA FE |  |               |
| Oficina de Arquitectura del Poder Judicial / Santa Fe                               |  |  |               |
| OBRA: PUESTA EN VALOR DE EDIFICIO DEL PODER JUDICIAL EN TOSTADO                     |  |  |               |