


PLANTA PISOS

NORTE

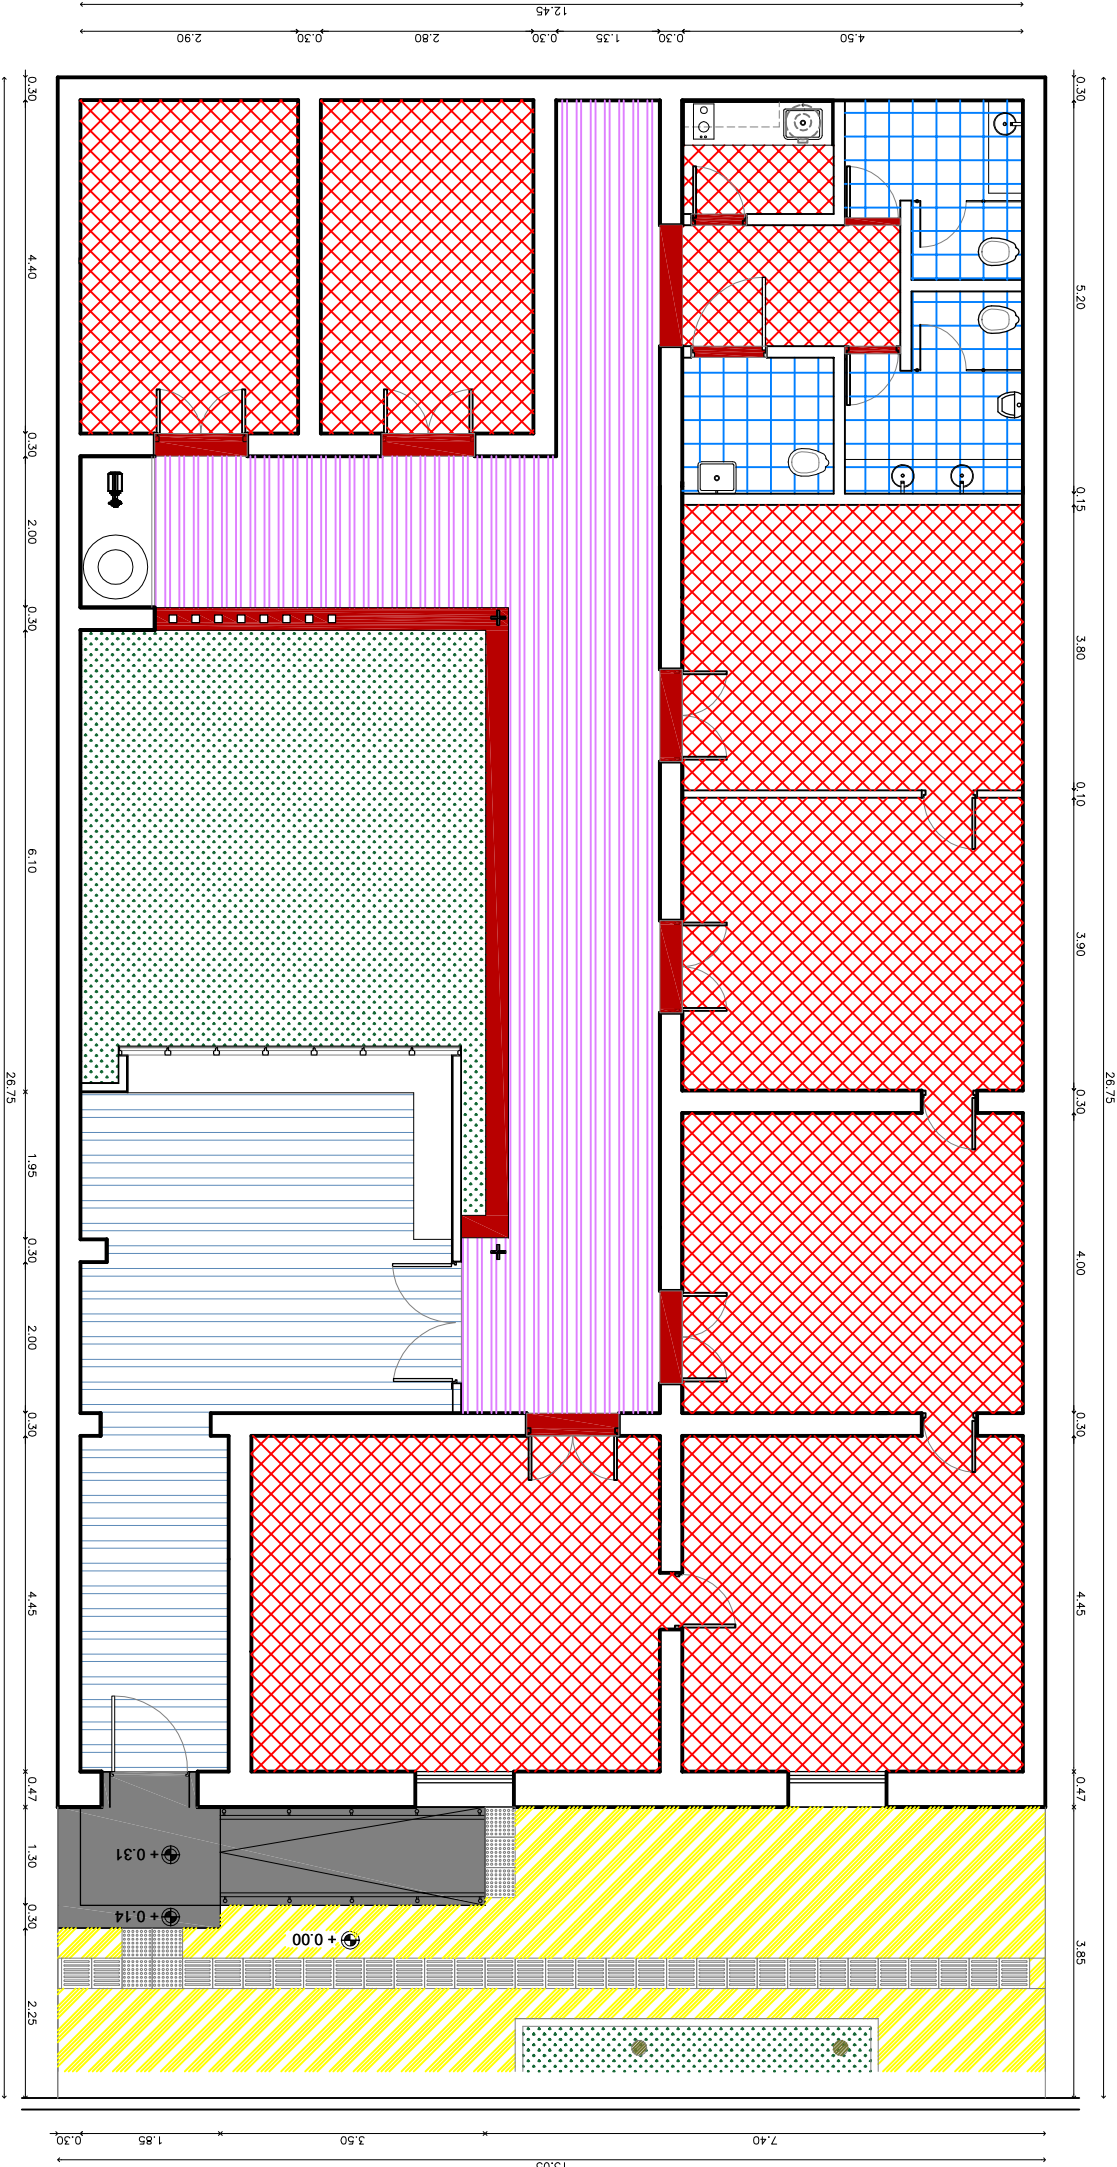

REFERENCIAS

- PORCELANATO PULIDO 60x60 TIPO ECOCAVES DE ILVA
- MOSAICO ARTESANAL 20x20 MODELO FA238 DE BLANGINO
- CÉSPED
- SOLIA DE GRANITO GRIS MARA
- PORCELANATO PULIDO 60X60 TIPO ILVA MARMI NERO
- LOSETAS GRANÍTICAS TIPO 64 PANES DE BLANGINO
- GRANITO NEGRO BRASIL
- LOSETAS PODOTÁCTILES
- LOSETAS PODOTÁCTILES
- CEMENTO ALISADO



PISO MOSAICO ARTESANAL 20x20
MODELO FA238 DE BLANGINO.
COLORES: LISO AZUL PACIFICO, LISO
VERDE MUSGO Y LISO GRIS DEL
CATÁLOGO DE BLANGINO.

	PLANO DE:	ESCALA: 1:100
	PLANTA PISOS	PLANO: A-06
	PODER JUDICIAL DE LA PROVINCIA DE SANTA FE	
Oficina de Arquitectura del Poder Judicial / Santa Fe		
OBRA: PUESTA EN VALOR DE EDIFICIO DEL PODER JUDICIAL EN TOSTADO		