




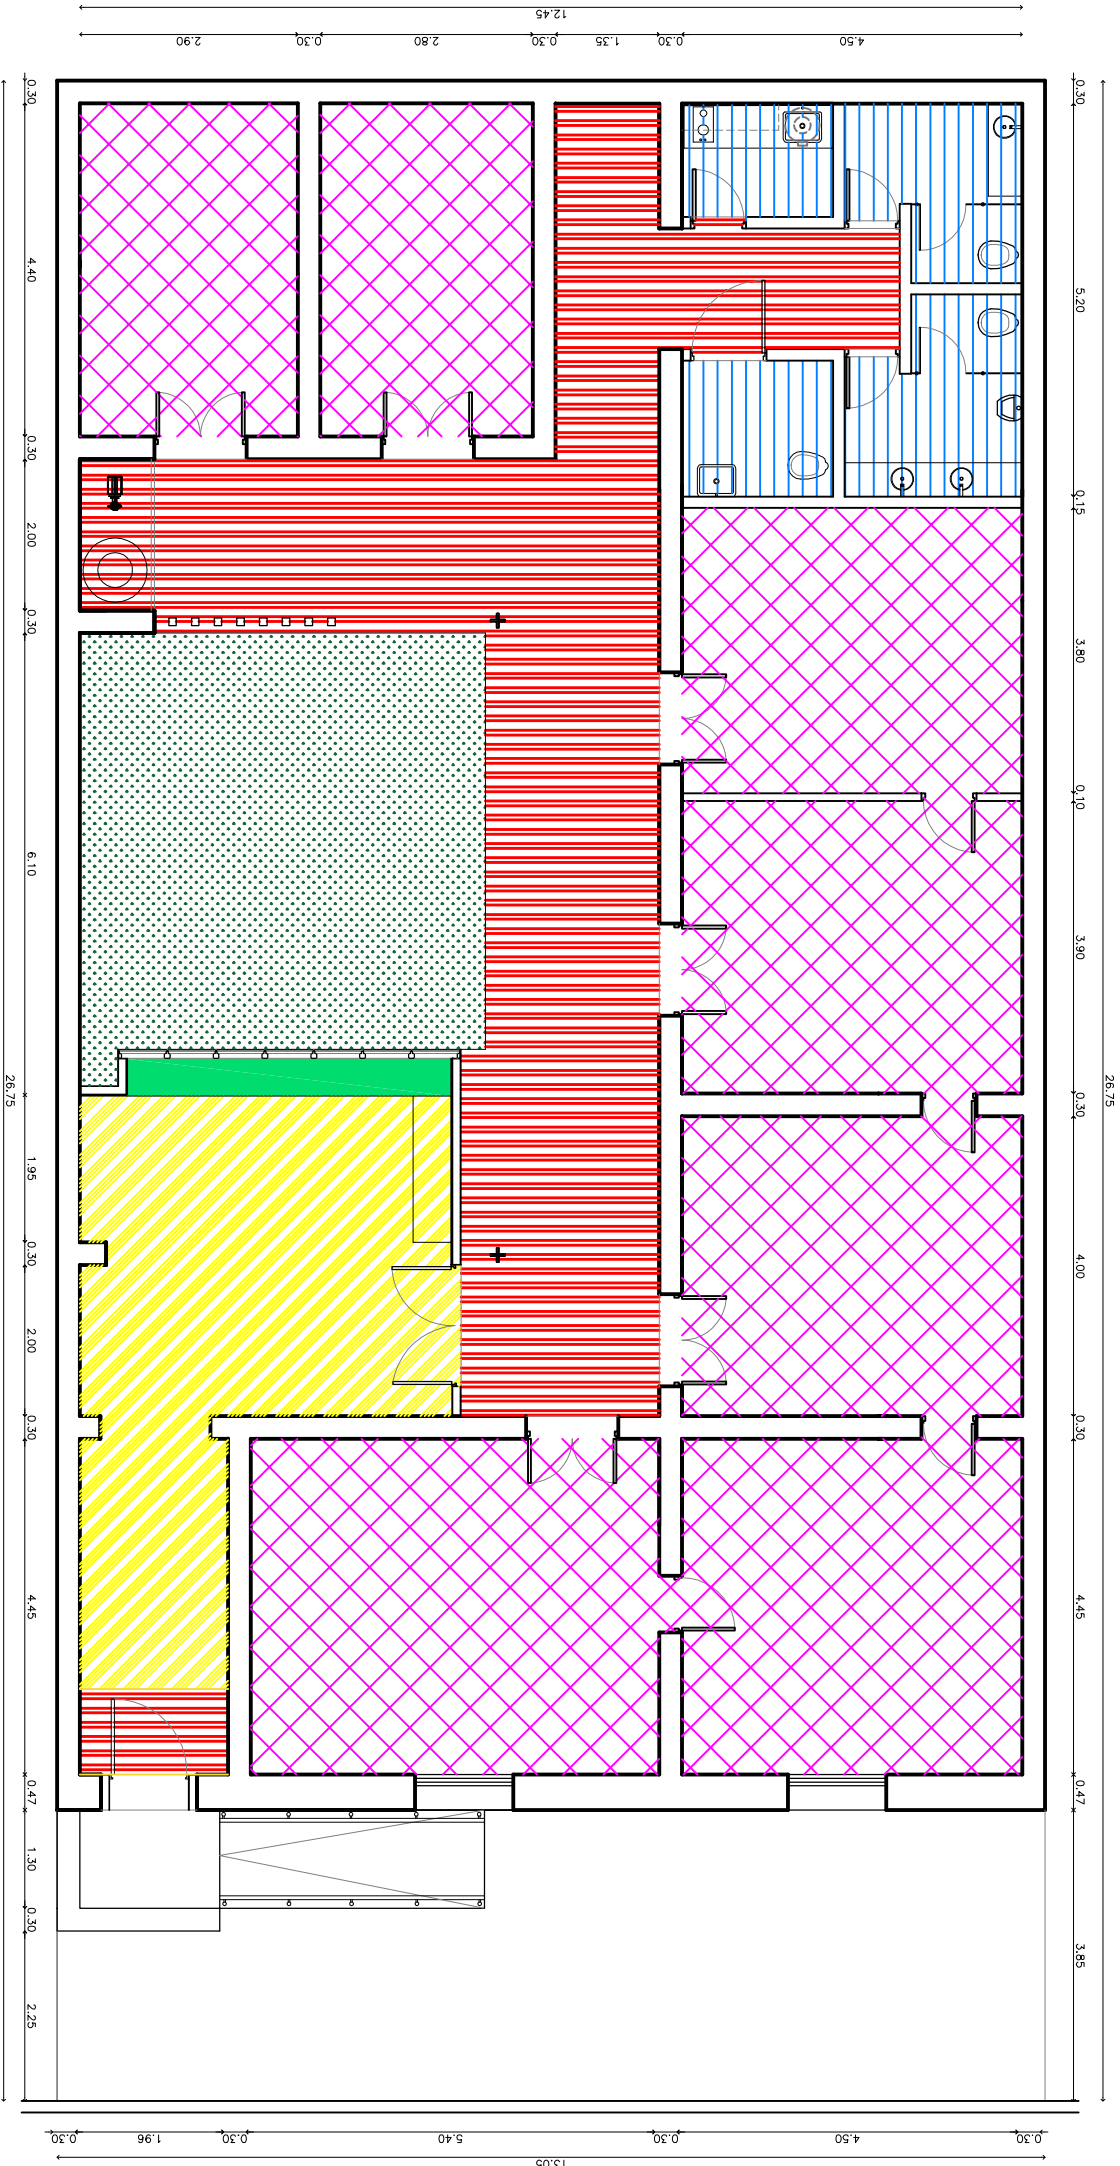


PLANTA CIELORRASOS

NORTE



-  CIELORRASO SUSPENDIDO DE PLACA DE ROCA DE YESO TIPO DURLOCK O SIMILAR, JUNTA TOMADA CON BUÑA PERIMETRAL, H=4m
-  CIELORRASO SUSPENDIDO DE PLACA DE ROCA DE YESO TIPO DURLOCK O SIMILAR, JUNTA TOMADA CON BUÑA PERIMETRAL, H=3.5m
-  CIELORRASO SUSPENDIDO DE PLACA DE ROCA DE YESO TIPO DURLOCK O SIMILAR, JUNTA TOMADA CON BUÑA PERIMETRAL, H=2.80m
-  CIELORRASO SUSPENDIDO DE PLACA DE ROCA DE YESO TIPO DURLOCK O SIMILAR, JUNTA TOMADA CON BUÑA PERIMETRAL, H=3.3m
-  CIELORRASO SUSPENDIDO DE PLACA DE ROCA DE YESO TIPO DURLOCK O SIMILAR, JUNTA TOMADA CON BUÑA PERIMETRAL, H=3.65m

PLANO DE:
PLANTA CIELORRASOS

ESCALA: 1:100
PLANO: A-07



PODER JUDICIAL DE LA PROVINCIA DE SANTA FE

Oficina de Arquitectura del Poder Judicial / Santa Fe

OBRA: PUESTA EN VALOR DE EDIFICIO DEL PODER JUDICIAL EN TOSTADO