




FACHADA PRINCIPAL / ESC. 1:50

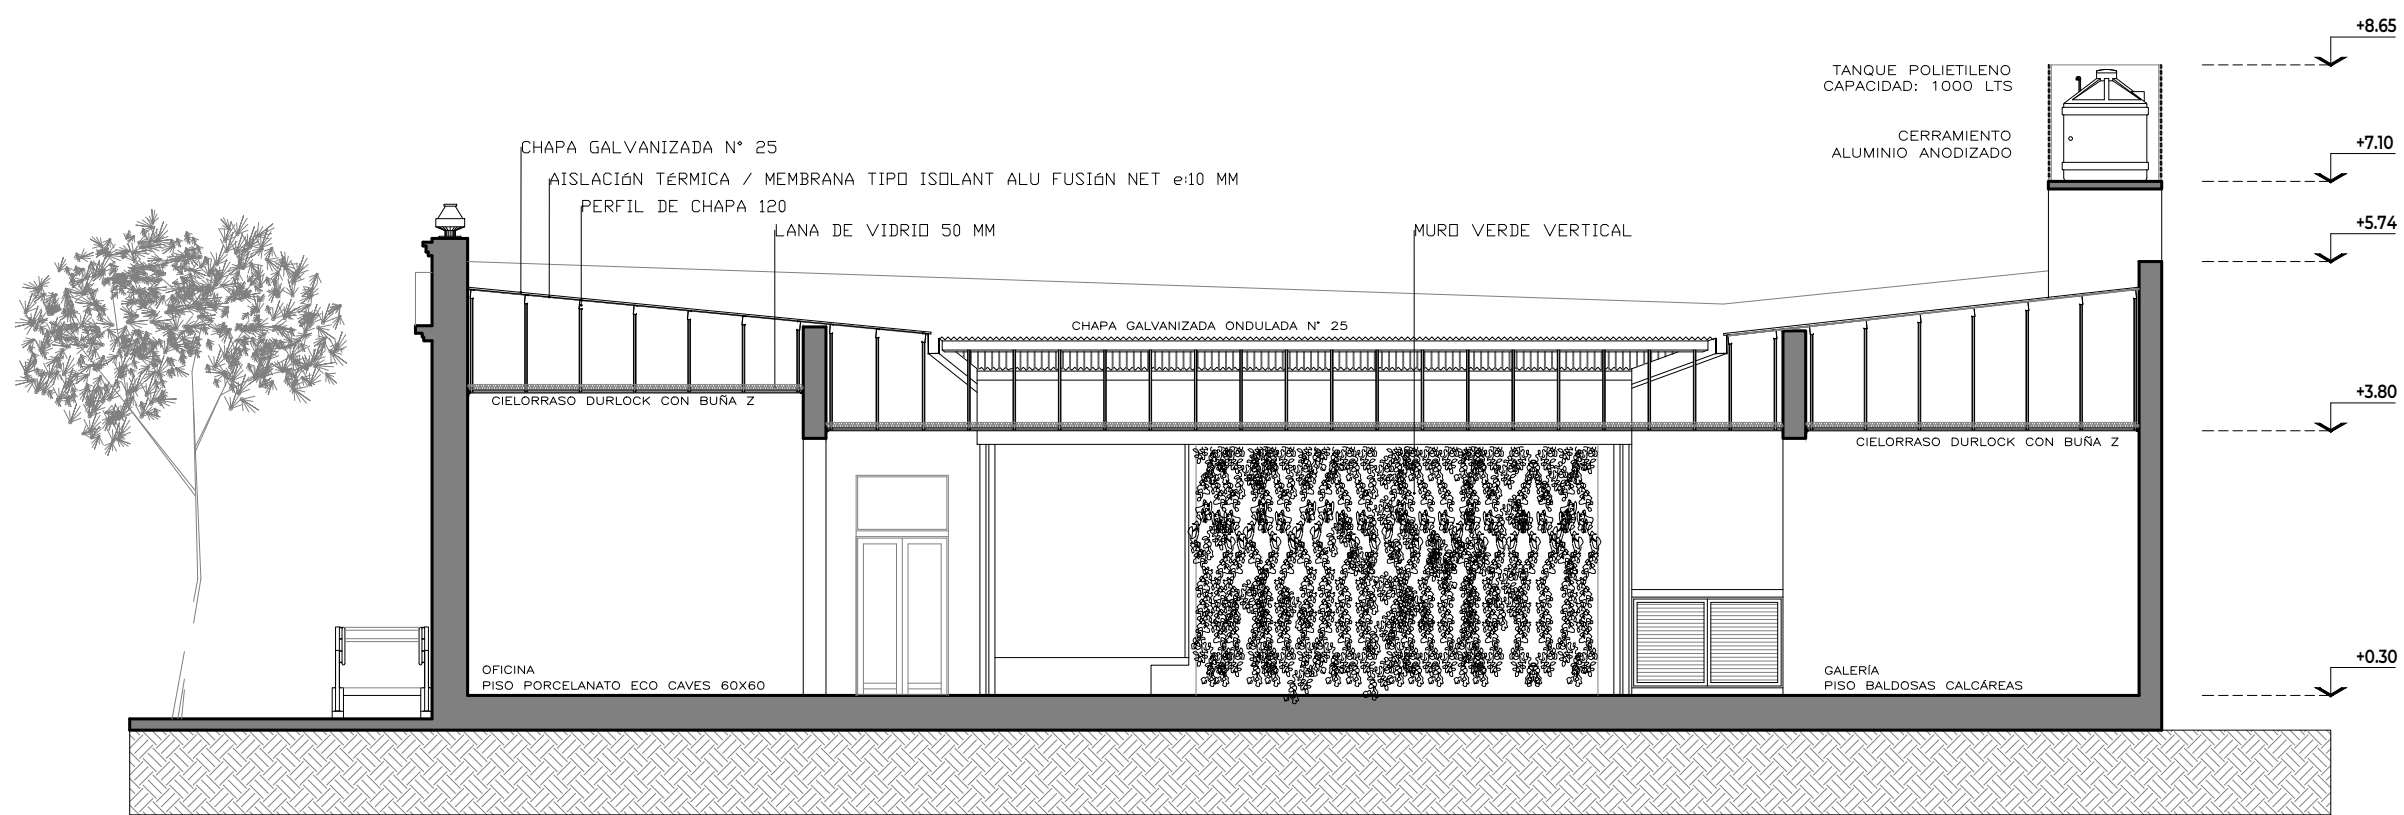


CORTE 1-1 / ESC. 1:100

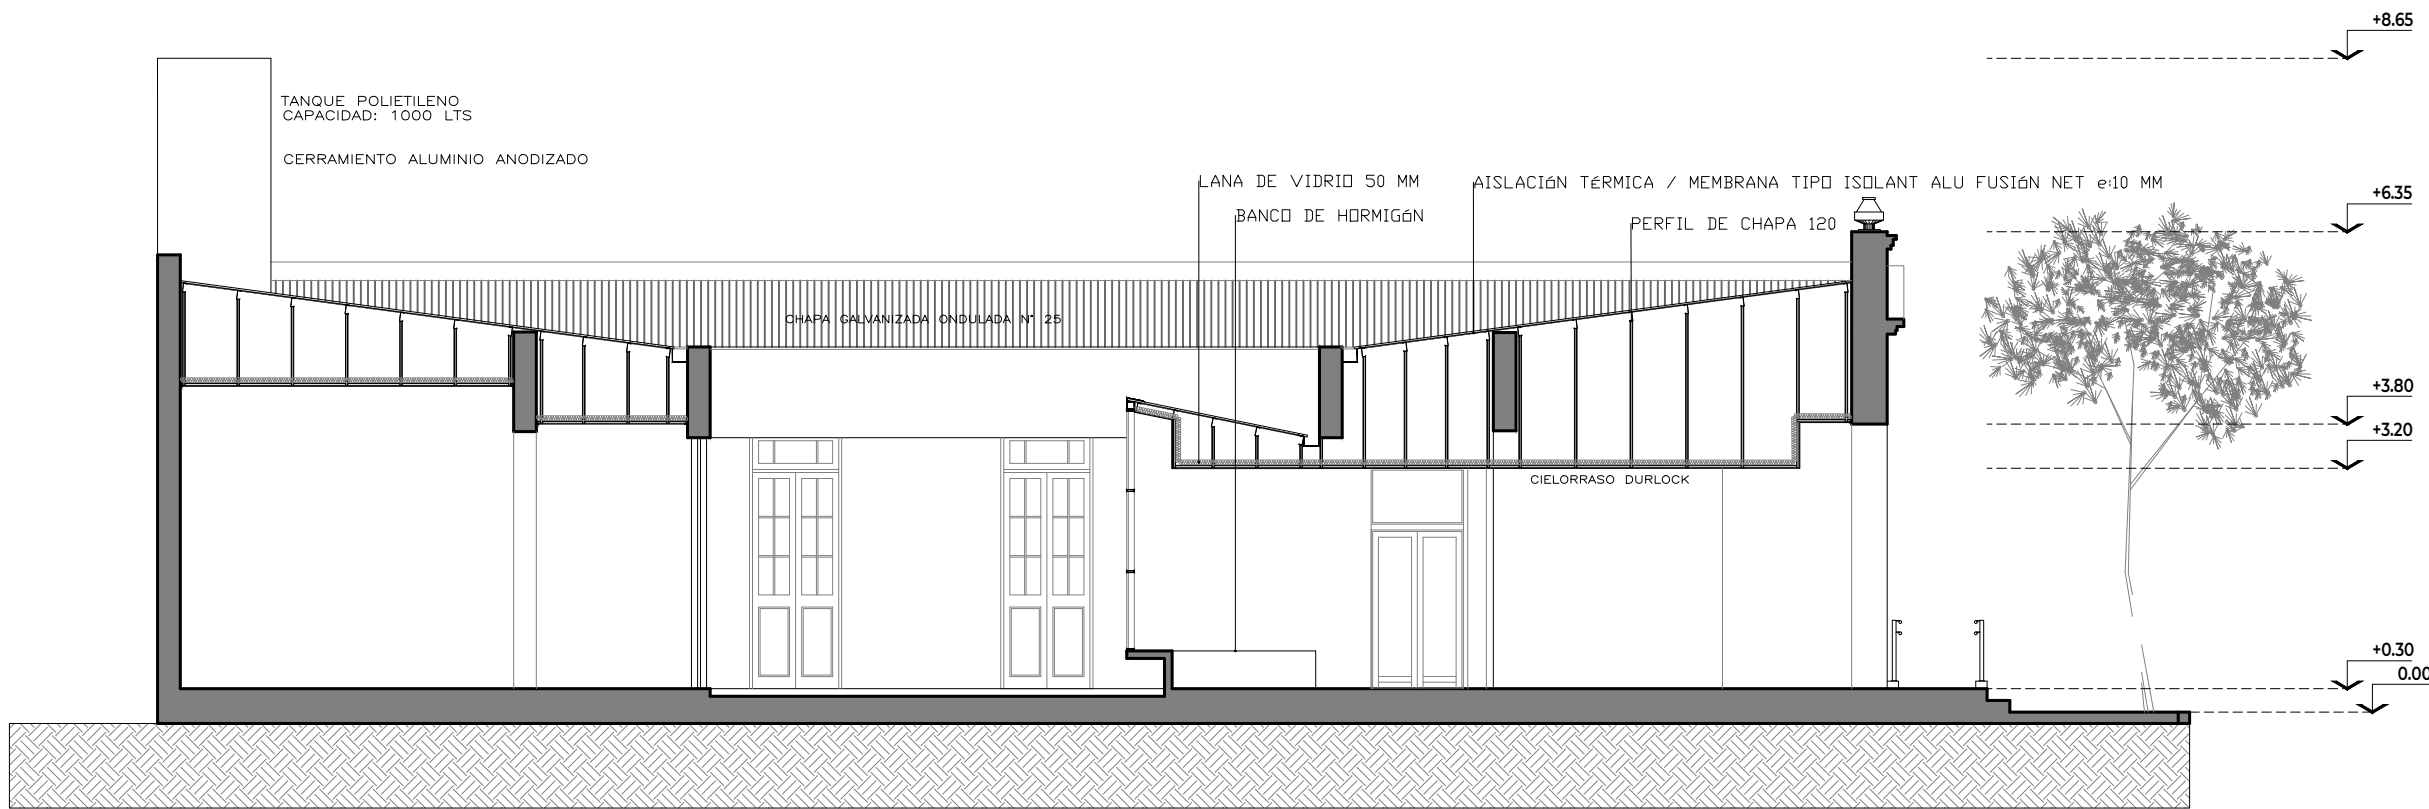


CORTE 2-2 / ESC. 1:100

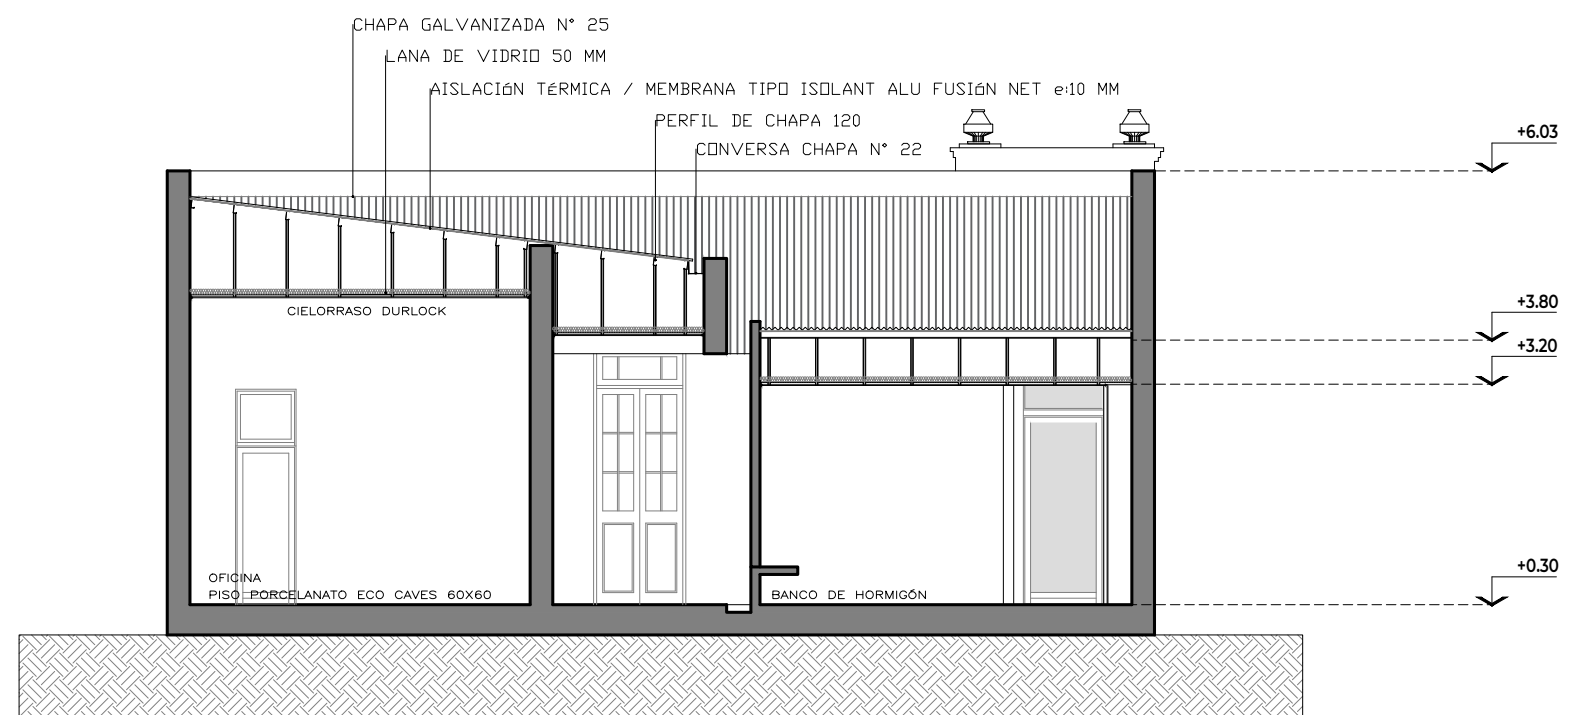

CORTE 3-3 / ESC. 1:100

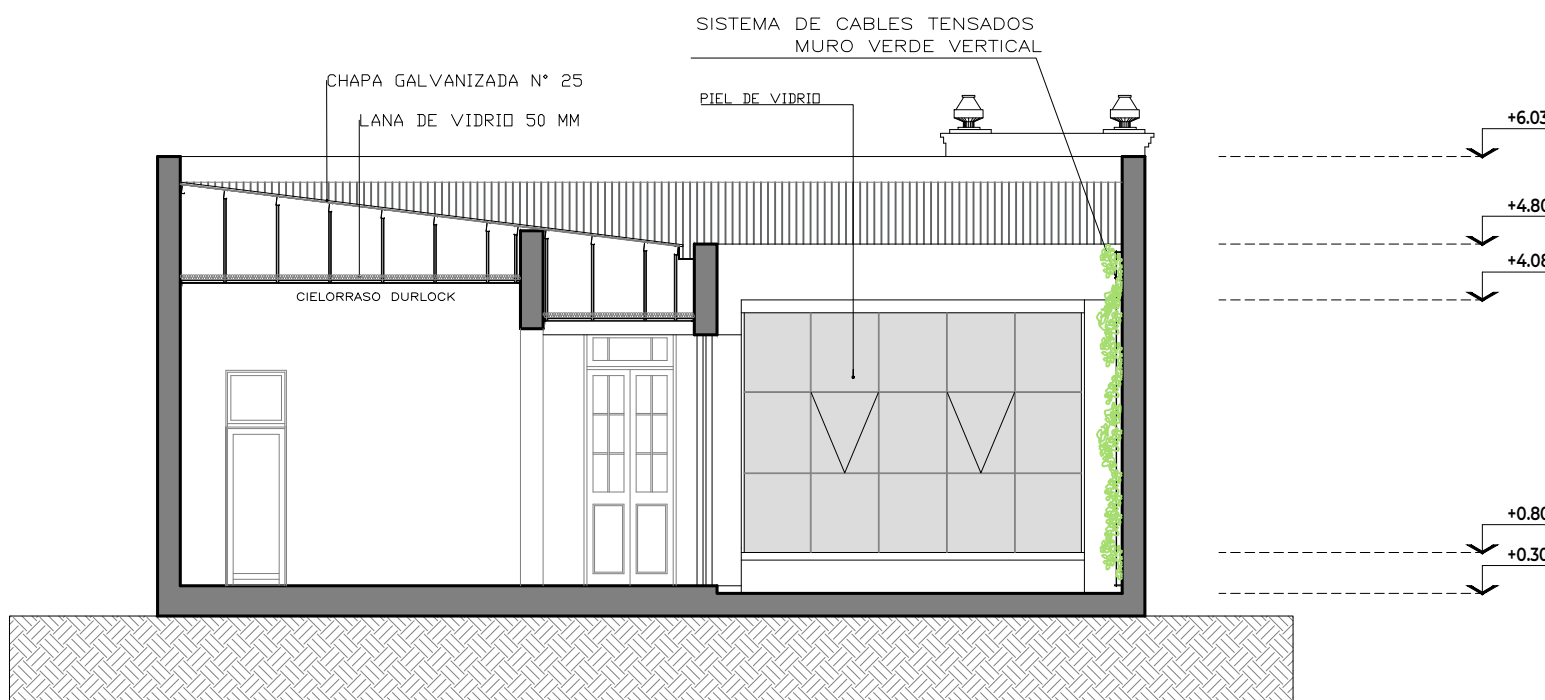

CORTE 4-4 / ESC. 1:100

	PLANO DE: FACHADA Y CORTES	ESCALA: 1:50 1:100
	PODER JUDICIAL DE LA PROVINCIA DE SANTA FE	PLANO:
	Oficina de Arquitectura del Poder Judicial / Santa Fe	D-01
	OBRA: PUESTA EN VALOR DE EDIFICIO DEL PODER JUDICIAL EN TOSTADO	