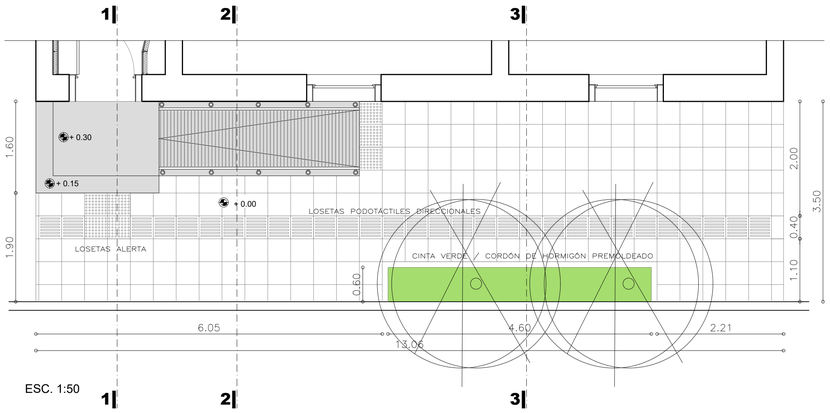

ESC. 1:50

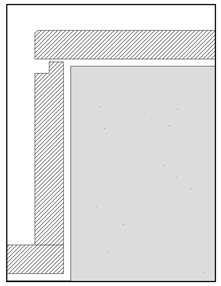

DETALLE NARÍZ ESCALONES
ESC. 1:2

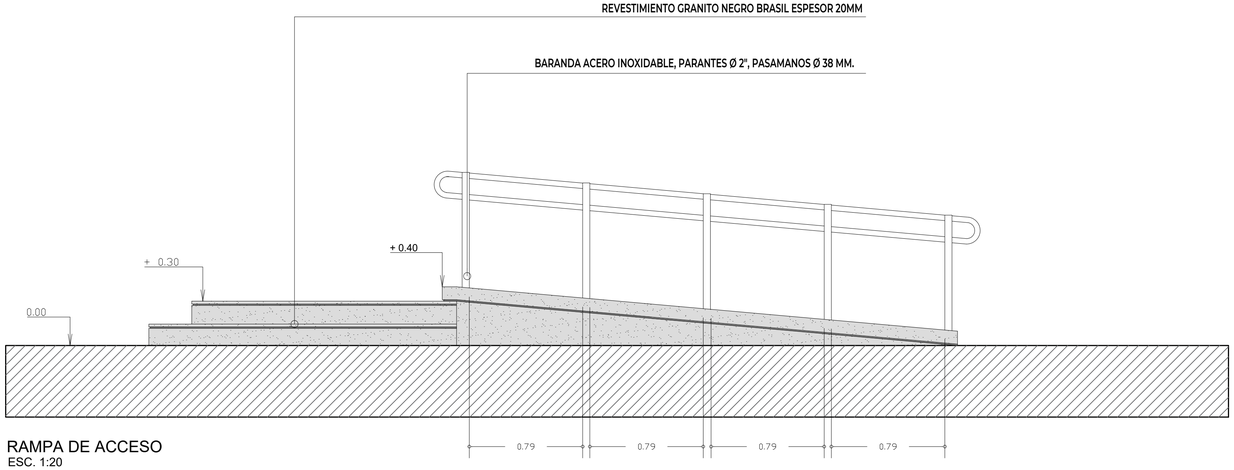

RAMPA DE ACCESO
ESC. 1:20

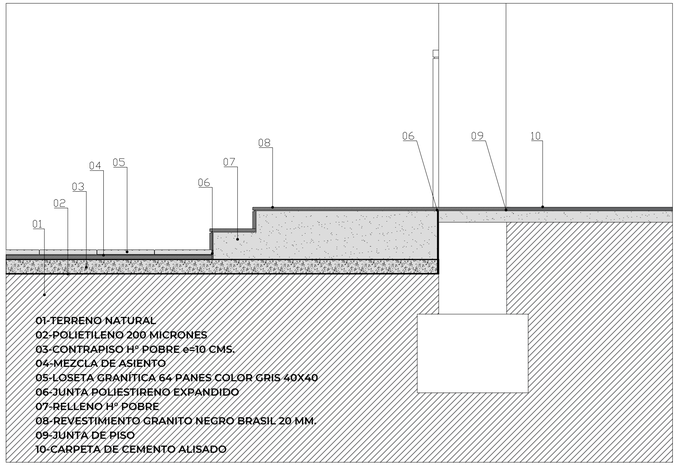

01-TERRENO NATURAL
02-POLIETILENO 200 MICRONES
03-CONTRAPISO H° POBRE e=10 CMS.
04-MEZCLA DE ASIENTO
05-LOSETA GRANÍTICA 64 PANES COLOR GRIS 40X40
06-JUNTA POLIESTIRENO EXPANDIDO
07-RELLENO H° POBRE
08-REVESTIMIENTO GRANITO NEGRO BRASIL 20 MM.
09-JUNTA DE PISO
10-CARPETA DE CEMENTO ALISADO

CORTE 1-1
ESC. 1:20

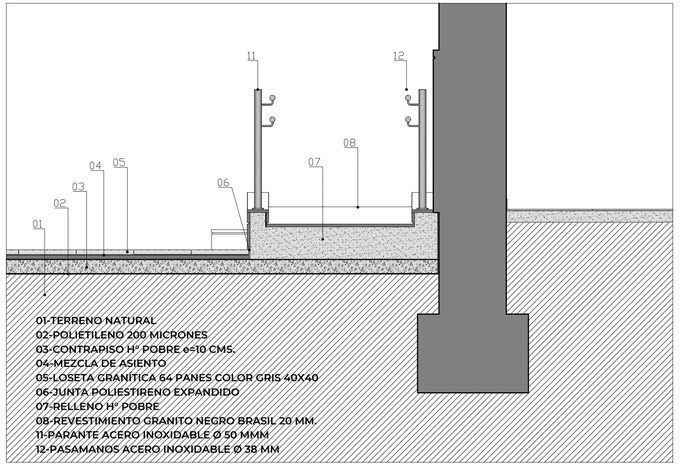

01-TERRENO NATURAL
02-POLIETILENO 200 MICRONES
03-CONTRAPISO H° POBRE e=10 CMS.
04-MEZCLA DE ASIENTO
05-LOSETA GRANÍTICA 64 PANES COLOR GRIS 40X40
06-JUNTA POLIESTIRENO EXPANDIDO
07-RELLENO H° POBRE
08-REVESTIMIENTO GRANITO NEGRO BRASIL 20 MM.
11-PARANTE ACERO INOXIDABLE Ø 50 MMM
12-PASAMANOS ACERO INOXIDABLE Ø 38 MM

CORTE 2-2
ESC. 1:20

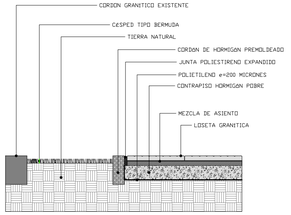

CORTE 3-3
ESC. 1:20

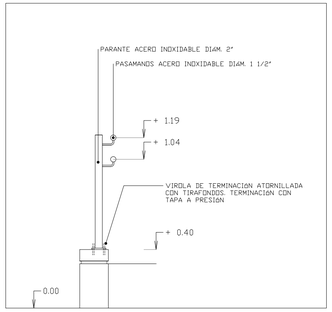

DETALLE BARANDA / ESC. 1:20

PLANO DE: RAMPA Y VEREDA	ESCALA: 1:50 1:20	
	PLANO:	
PODER JUDICIAL DE LA PROVINCIA DE SANTA FE		
Oficina de Arquitectura del Poder Judicial / Santa Fe	D-02	
OBRA: PUESTA EN VALOR DE EDIFICIO DEL PODER JUDICIAL EN TOSTADO		