


DETALLE MESADAS + MOBILIARIO


TIPO	ME3
UBICACIÓN	COCINA
CANTIDAD	1
DETALLE	1:25

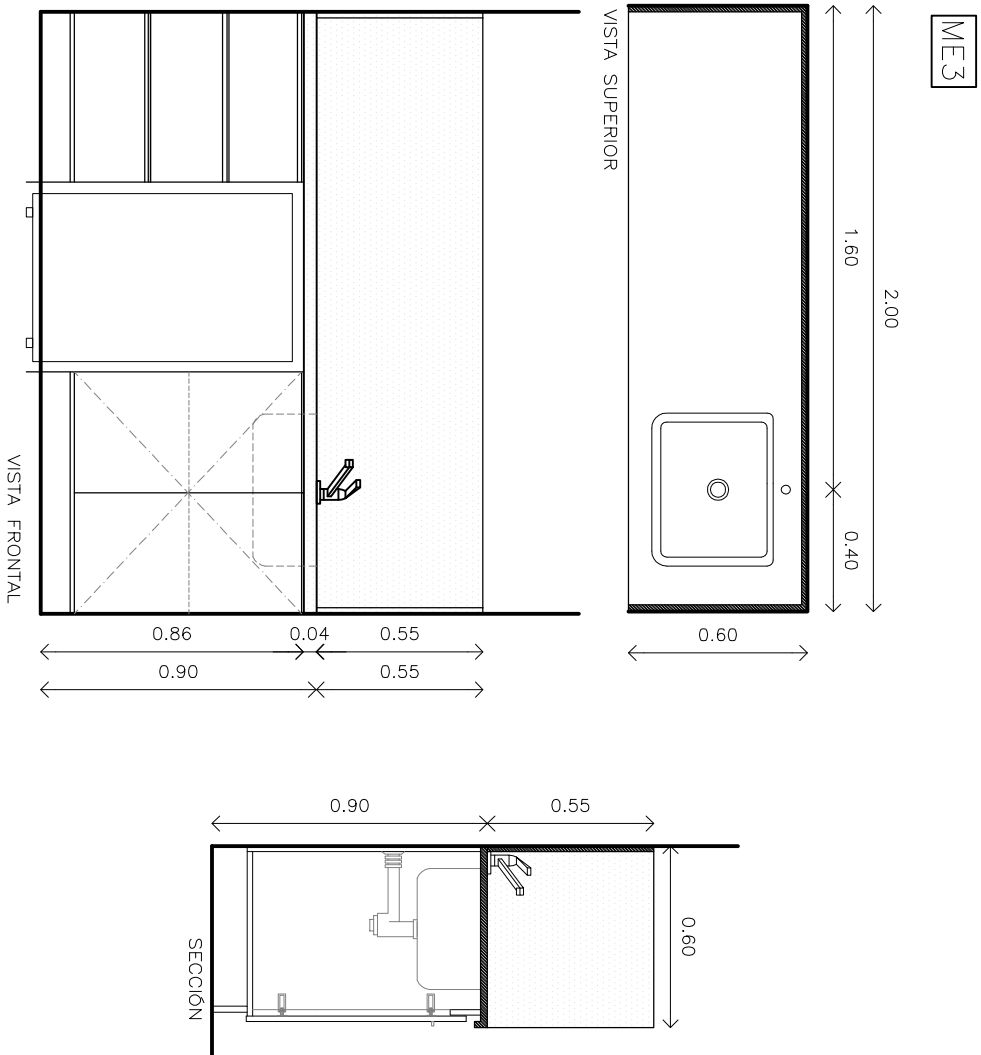

NOTA: VERIFICAR MEDIDAS EN OBRA PREVIA EJECUCIÓN DE LOS TRABAJOS

MESADA	MESADA DE GRANITO GRIS MARA. FRENTE 4CM DE ALTURA. ESPESOR: 2CM.
ESTRUCTURA	LA MESADA DEBERÁ ESTAR APOYADA SOBRE EL MUEBLE
GRIFERÍA	CANILLA MONOCOMANDO PARA MESADA DE COCINA CON PICO LARGO Y MÓVIL TIPO ARIZONA DE FV
BACHAS	MODELO E37/18 DE JOHNSON
OBSERVACIONES	–

TIPO	M1 – M2 – M3
UBICACIÓN	COCINA
CANTIDAD	1
DETALLE	1:25

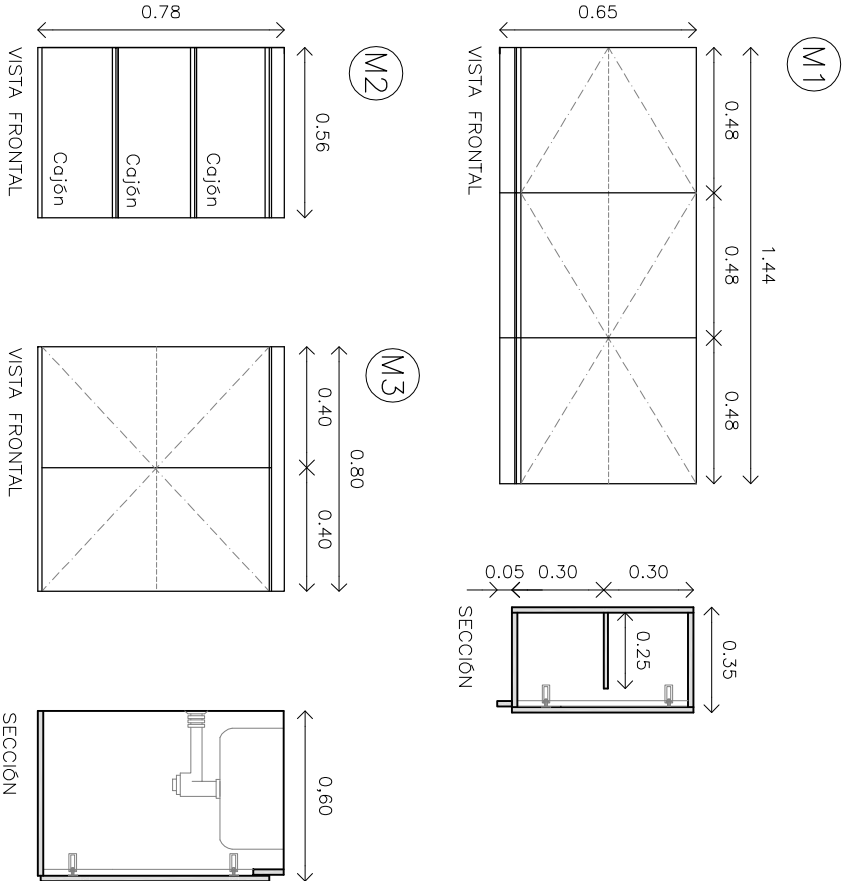

NOTA: VERIFICAR MEDIDAS EN OBRA PREVIA EJECUCIÓN DE LOS TRABAJOS

MUEBLE ALACENA (M1) Y BAJO MESADA (M2 + M3) CONFECCIONADO EN MELAMINA COLOR ALUMINIO LINEA MASISA O CALIDAD SUPERIOR, SOBRE PLACA DE AGLOMERADO DE PRIMERA CALIDAD DE 18 MM DE ESPESOR. LOS ESTANTES SERÁN FIJOS. LAS PUERTAS TENDRÁN BISAGRAS TIPO HAFELE, METALLA CLIP, DIÁMETRO 35 MM, EN ACERO NIQUELADO MATE, PARA APERTURA 110° TOMADA A LOS LATERALES Y PUERTA MEDIANTE TORNILLOS PARA AGLOMERADO. TODOS LOS CANTOS SERÁN DEL TIPO ABS DE 0.45 MM EN EL COLOR CORRESPONDIENTE. SE ENCHAPARÁN TODOS LOS CANTOS AÚN AQUELLOS QUE NO RESULTAN VISIBLES. LAS PUERTAS LLEVARÁN PERFIL TIPO J PARA EMBUTIR EN ALUMINIO ANODIZADO NATURAL TIPO HAFELE.

PLANO DE:  
DETALLE MESADA + MOBILIARIO

ESCALA: 1:25  
PLANO: EQ-02

PODER JUDICIAL DE LA PROVINCIA DE SANTA FE

Oficina de Arquitectura del Poder Judicial / Santa Fe

OBRA: PUESTA EN VALOR DE EDIFICIO DEL PODER JUDICIAL EN TOSTADO