


VENTANA TIPO 1

CANTIDAD 8

3,66

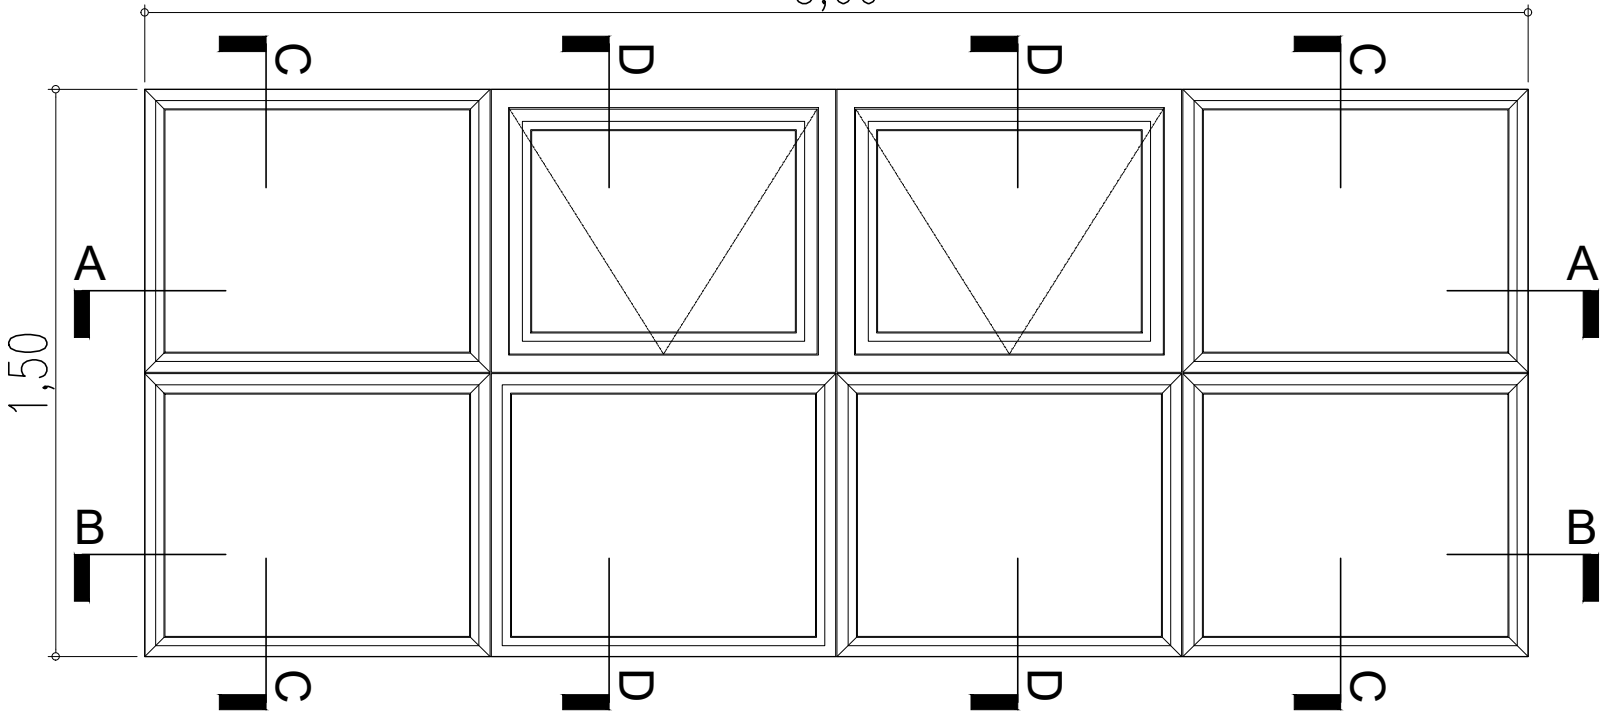

FORMADO POR:

VENTANA CON 8 PAÑOS


2 VENTANA DE ABRIR CON 6 PAÑOS FIJOS.-

PERFILERIA: ALUAR LINEA A30 NEW , ANODIZADO BRONCE VIEJO.-


HERRAJES: EN VENTANAS 2 HOJAS DE ABRIR HACIA AFUERA, EN ALUMINIO COLOR NEGRO.-

VIDRIOS: DOBLE VIDRIADO HERMÉTICO DVH ESPEJADO (HACIA AFUERA), ARMADO CON LAMINADO 3+3MM (INTERIOR), CÁMARA DE AIRE AL VACÍO 9 MM CON SEPARADORES DE ALUMINIO Y SALES ANTICONDENSANTES Y LAMINADO 3+3MM (EXTERIOR).


CORTE CC

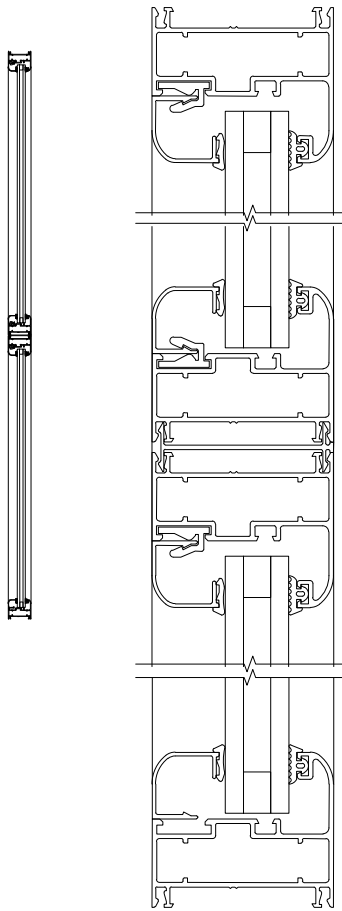

CORTE DD

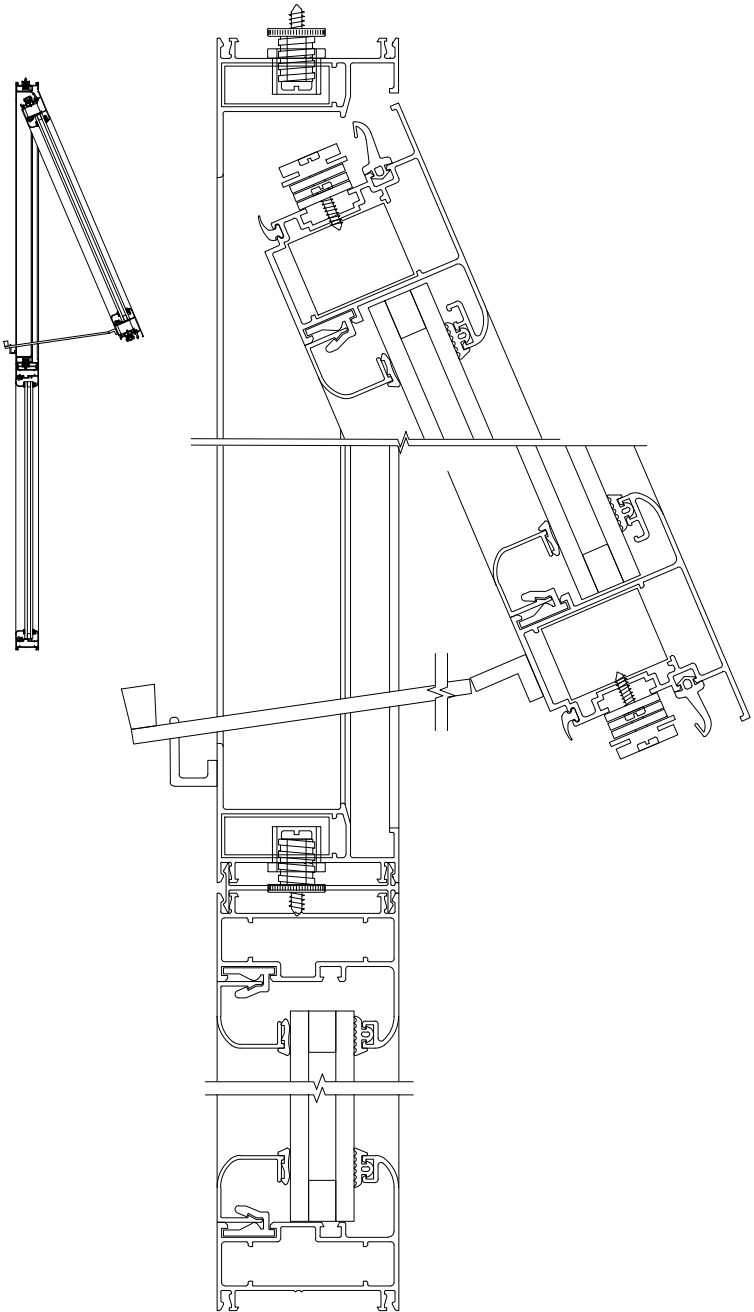


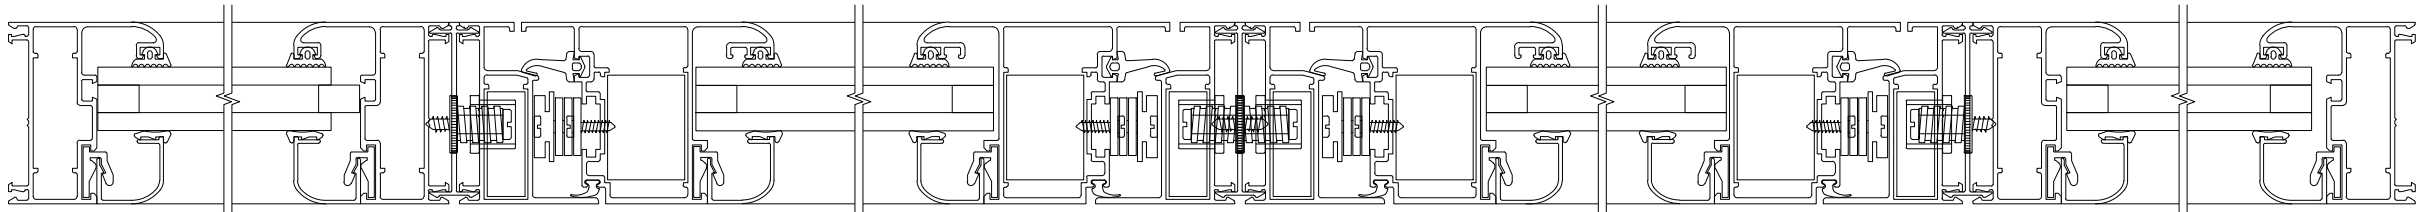

CORTE AA



PLANO PARA COTIZAR
PARA EJECUTAR VERIFICAR
MEDIDAS EN OBRA

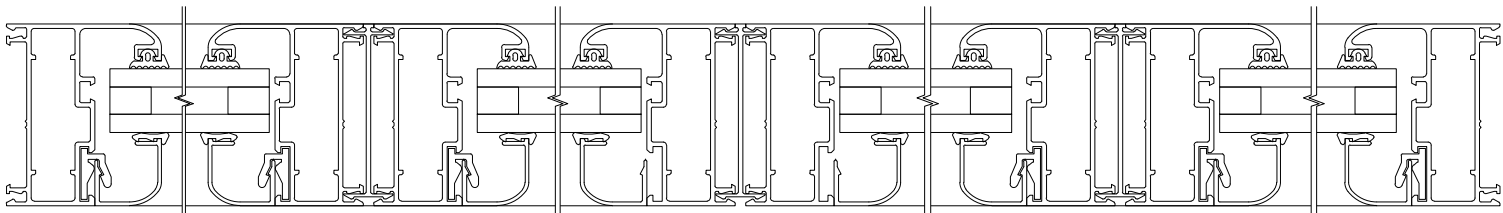CORTE BB



OBRA: CAMBIO DE AVENTANAMIENTO EN PATIOS TRIBUNALES PROVINCIALES ROSARIO		LICITACIÓN PUBLICA N°: 17/22		
		N° CUIJ:		
<div>COMITENTE:</div> <div></div> <div>Poder Judicial de la Provincia de Santa Fe</div>	PLANO:	MODIFICACIONES:		
		ABERTURAS	Nro	Fecha
	1		MAR/22	EMISION ORIGINAL
DESCRIPCIÓN:	VENTANAS A TERRAZA 1° y 2° PISO PATIOS	ESCALA: 1:20 1:2		PLANO NRO: AB_02
		MEDIDAS en: m		
		DIBUJÓ: 		
		REVISÓ: E.B.		