| | |
|---|---|
| T | Accionador Alarma Incendio manual |
| = | Sensor Magnético Apertura Puerta |
| | Sensor Movimiento |
| | Sirena Interior |
| | Sirena Exterior |

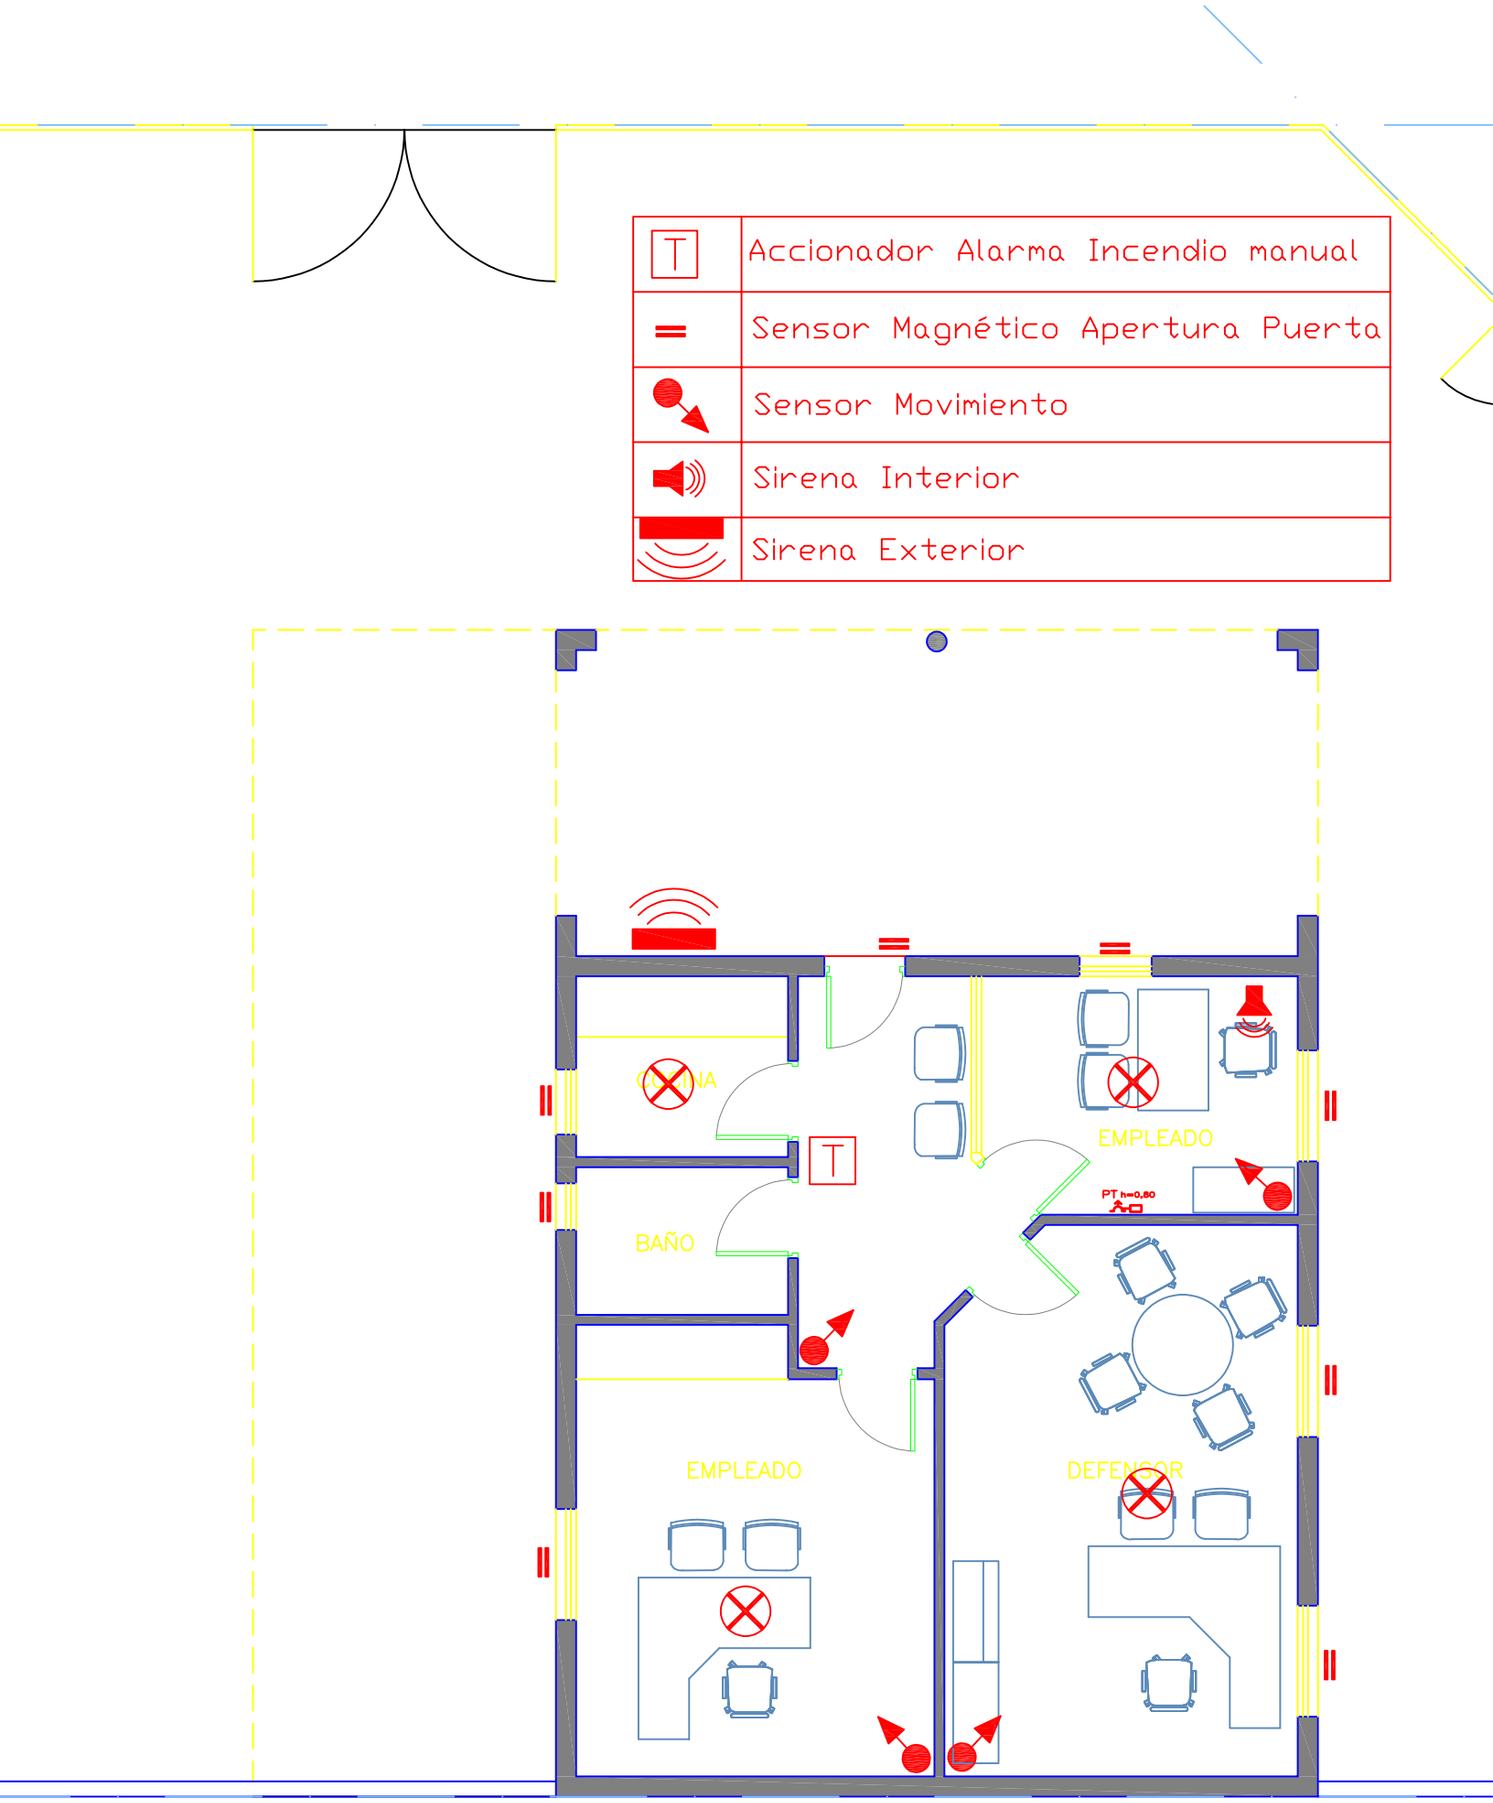


PLANTA PROPUESTA